


Isikliku kasutusõigusega koormatava ala plaan
Lepiku, Kihmla küla, Anija vald, Harju maakond

14195102

1:2000

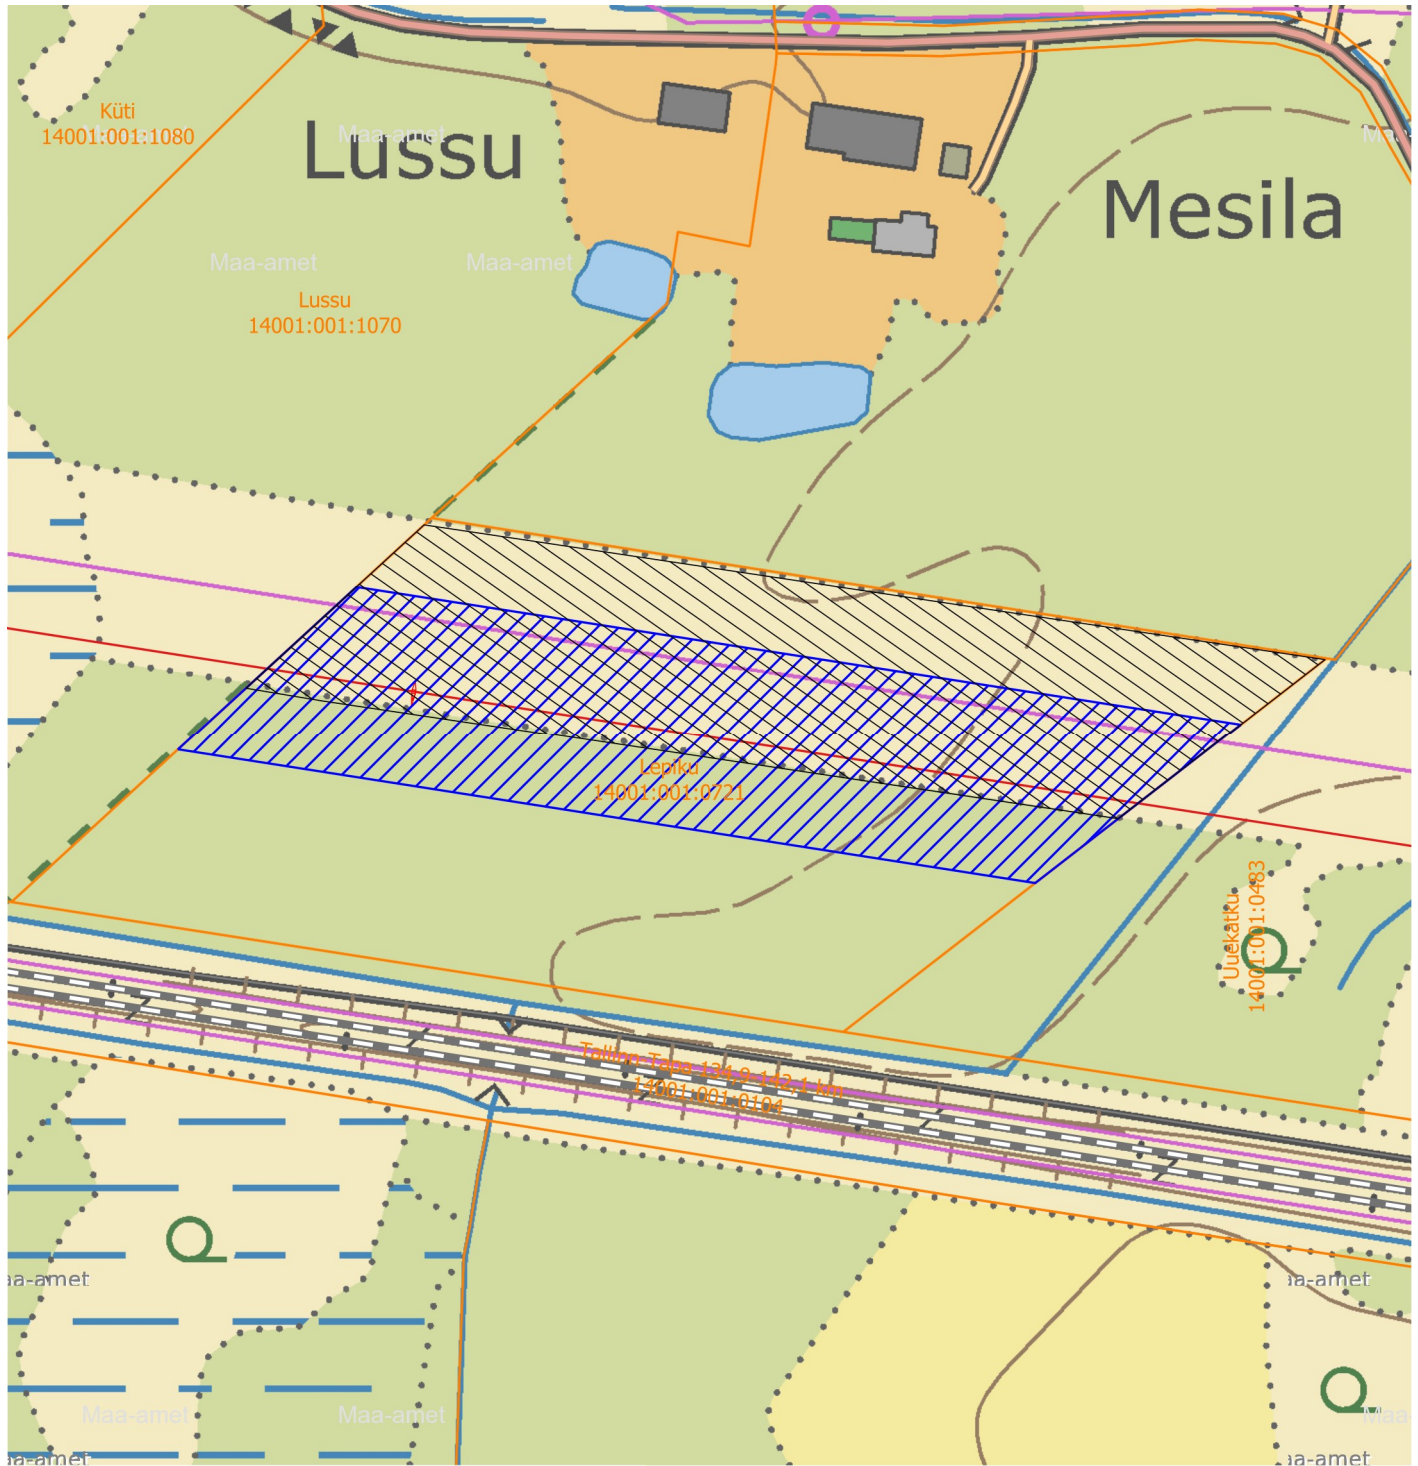

Tingmärgid:

- Projekteeritud 110 kV õhuliin
- Olemasolev 110 kV õhuliin
- ▨ Talumiskohustusega ala
- ▨ Olemasoleva 110 kV õhuliini kaitsevöönd
- Kinnistu piir

Projekteeritud õhuliini mastid:

- Projekteeritud kandemast

Tehnovõrgu pikkus: 233 m

Kasutusõiguse ala: 11655 m²

Elektri 110 kV õhuliini kaitsevöönd on 25 m õhuliini tsentrist mõlemale poole