



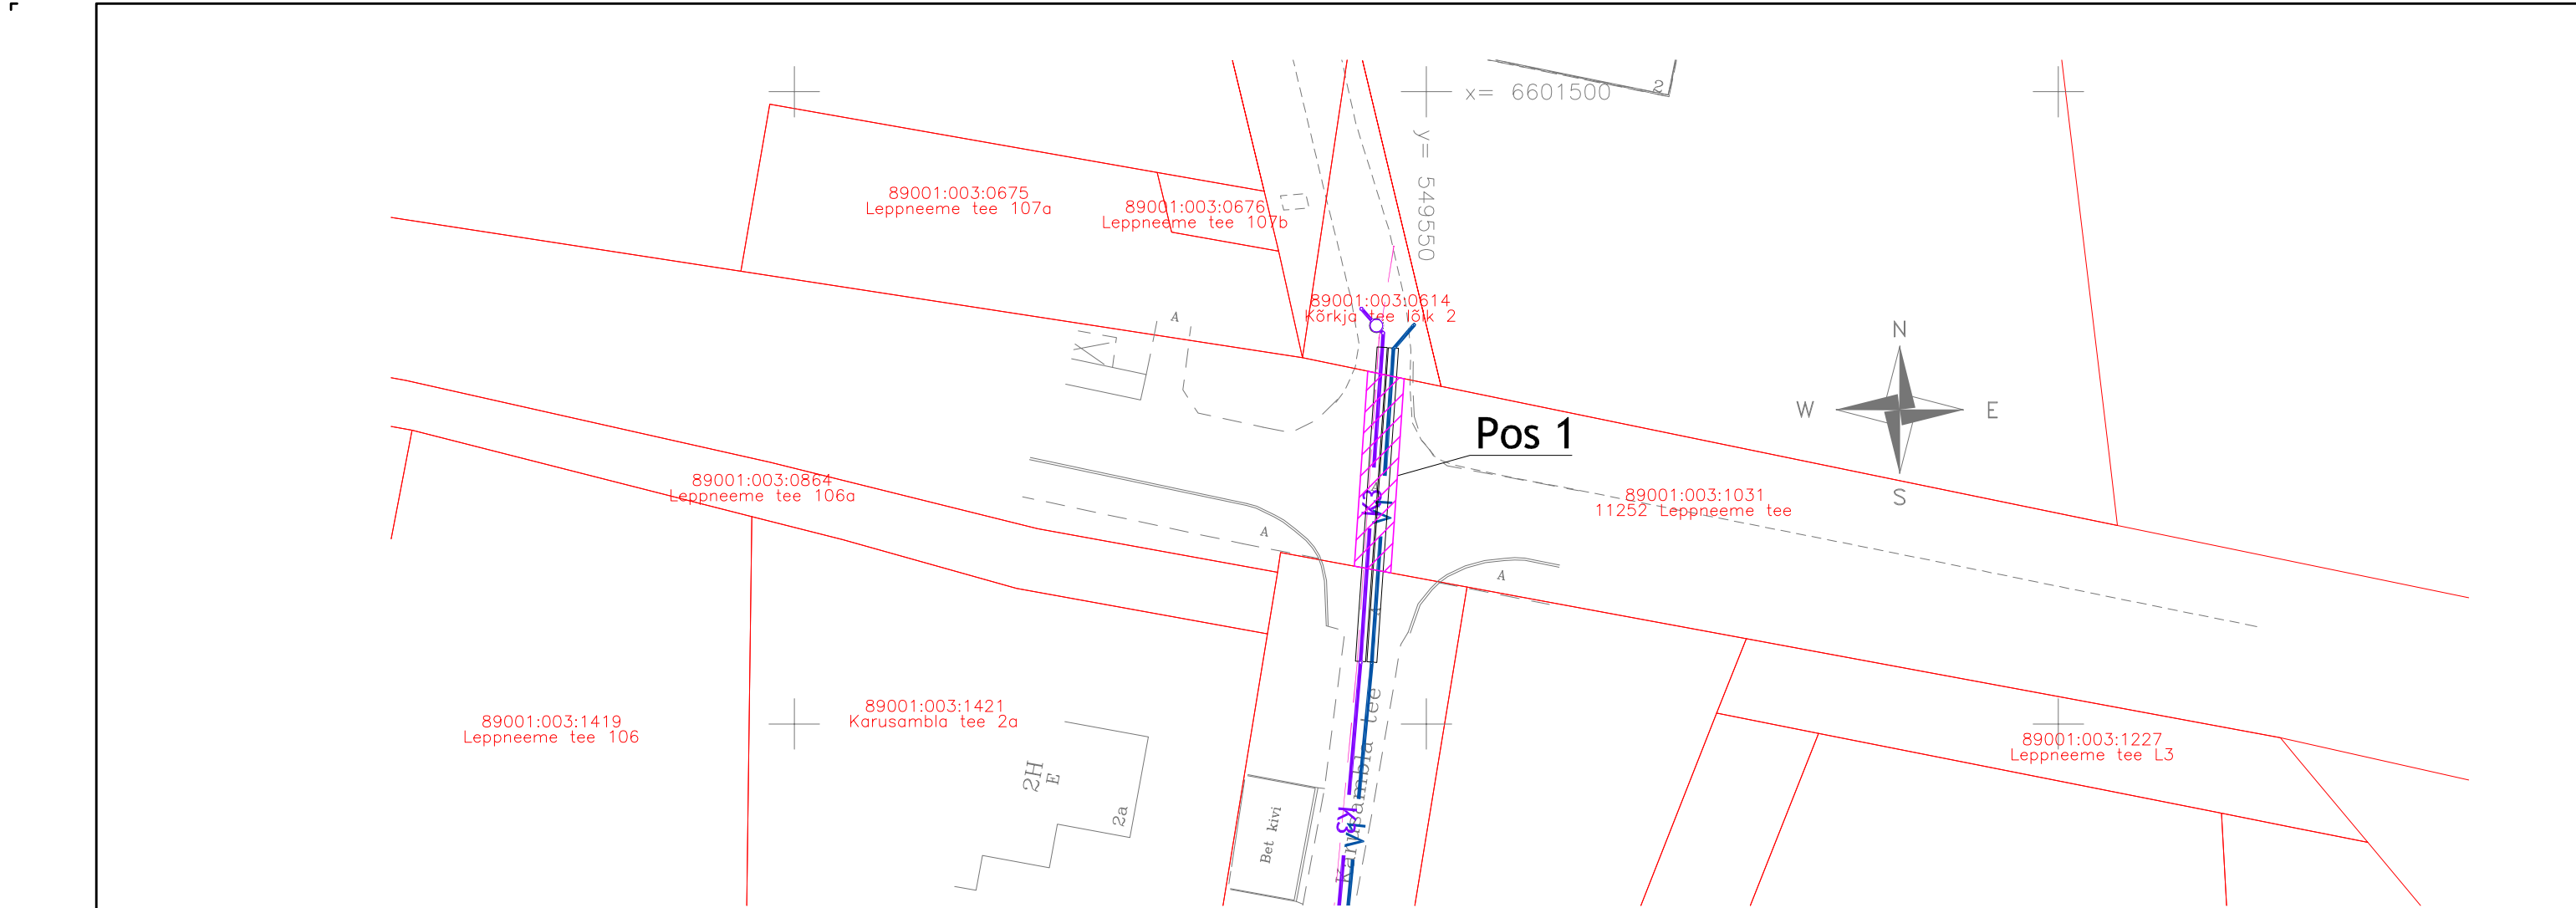

IKÕ ala Pos nr	Kinnistu registriosa nr	Katastriüksuse tunnus, nimi	IKÕ ala pindala m ²
Pos 1	5722950	89001:003:1031 11252 Leppneeme tee	45

Leppemärgid:

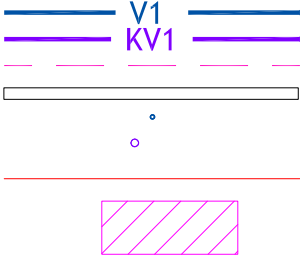

Projekteeritud ühisveevärgitoru
Projekteeritud vaakumkanalisatsioonitoru
Projekteeritud vaakumkanalisatsiooni signaalkaabel kaitsetorus
Projekteeritud torustiku kaitsehülss
Projekteeritud veetorustiku sõlm
Projekteeritud vaakumkanalisatsiooni sõlm
Kinnistu piir
Kasutusõiguse ala

Veetorustiku pikkus ala sees on 15,4 m.
Vaakumkanalisatsiooni torustiku pikkus ala sees on 15,4 m.

Muudatuse nr	Kuupäev	Projekteerija	Vastutav spetsialist	Selgitus
Projekteerija			Töö nimetus	Töö tellija
 Keskkonnaprojekt ENGINEERING & CONSULTATIONS OÜ KESKKONNAPROJEKT A: Ringtee 12, 50105 Tartu T: +372 7305 060 E: kp@keskkonnaprojekt.ee MTR reg nr EP10769210-0001			Puisniidu ja Karusambla tee ÜVK rekonstrueerimisprojekt	AS Viimsi Vesi
Vastutav spetsialist Janno Erm			Joonise nimetus	Töö väljaandmise aeg
			Isiklike kasutusõiguste seadmise lepingu lisa Leppneeme tee	20.05.2025
Projekteeris Julia Telitsa			Objekti aadress Leppneeme küla, Viimsi vald	Joonise digiaadress 3546_PP_VK-9-01_IKO-Leppneeme-tee.dwg
			Attkiri <i>allkirjastatud digitaalselt</i>	Projekti staadium PP
			Attkiri <i>allkirjastatud digitaalselt</i>	Töö number 3546
			Kõrkja tee (89001:003:0685); Leppneeme tee 107a (89001:003:0675); Kõrkja tee lõik 2 (89001:003:0614); 11252 Leppneeme tee (89001:003:1031); Karusambla tee (89001:003:0611); Puisniidu tee(89001:003:0653); Karusambla tee lõik 2 (89001:003:0652); Karusambla tee lõik 1 (89001:003:0633)	Möötkava 1:500
				Joonise number VK-9-01