


Isikliku kasutusõiguse seadmise plaan

IKÕ ala Pos nr (plaanil)	Kinnistu registriosa nr	Katastriüksuse tunnus, nimi ja sihtotstarve	IKÕ ala pindala m ²	IKÕ ala pikkus, m
Pos 1	10367950	75901:001:0981 57 Mudiste - Suure-Jaani - Vändra tee; transpordimaa	40	18

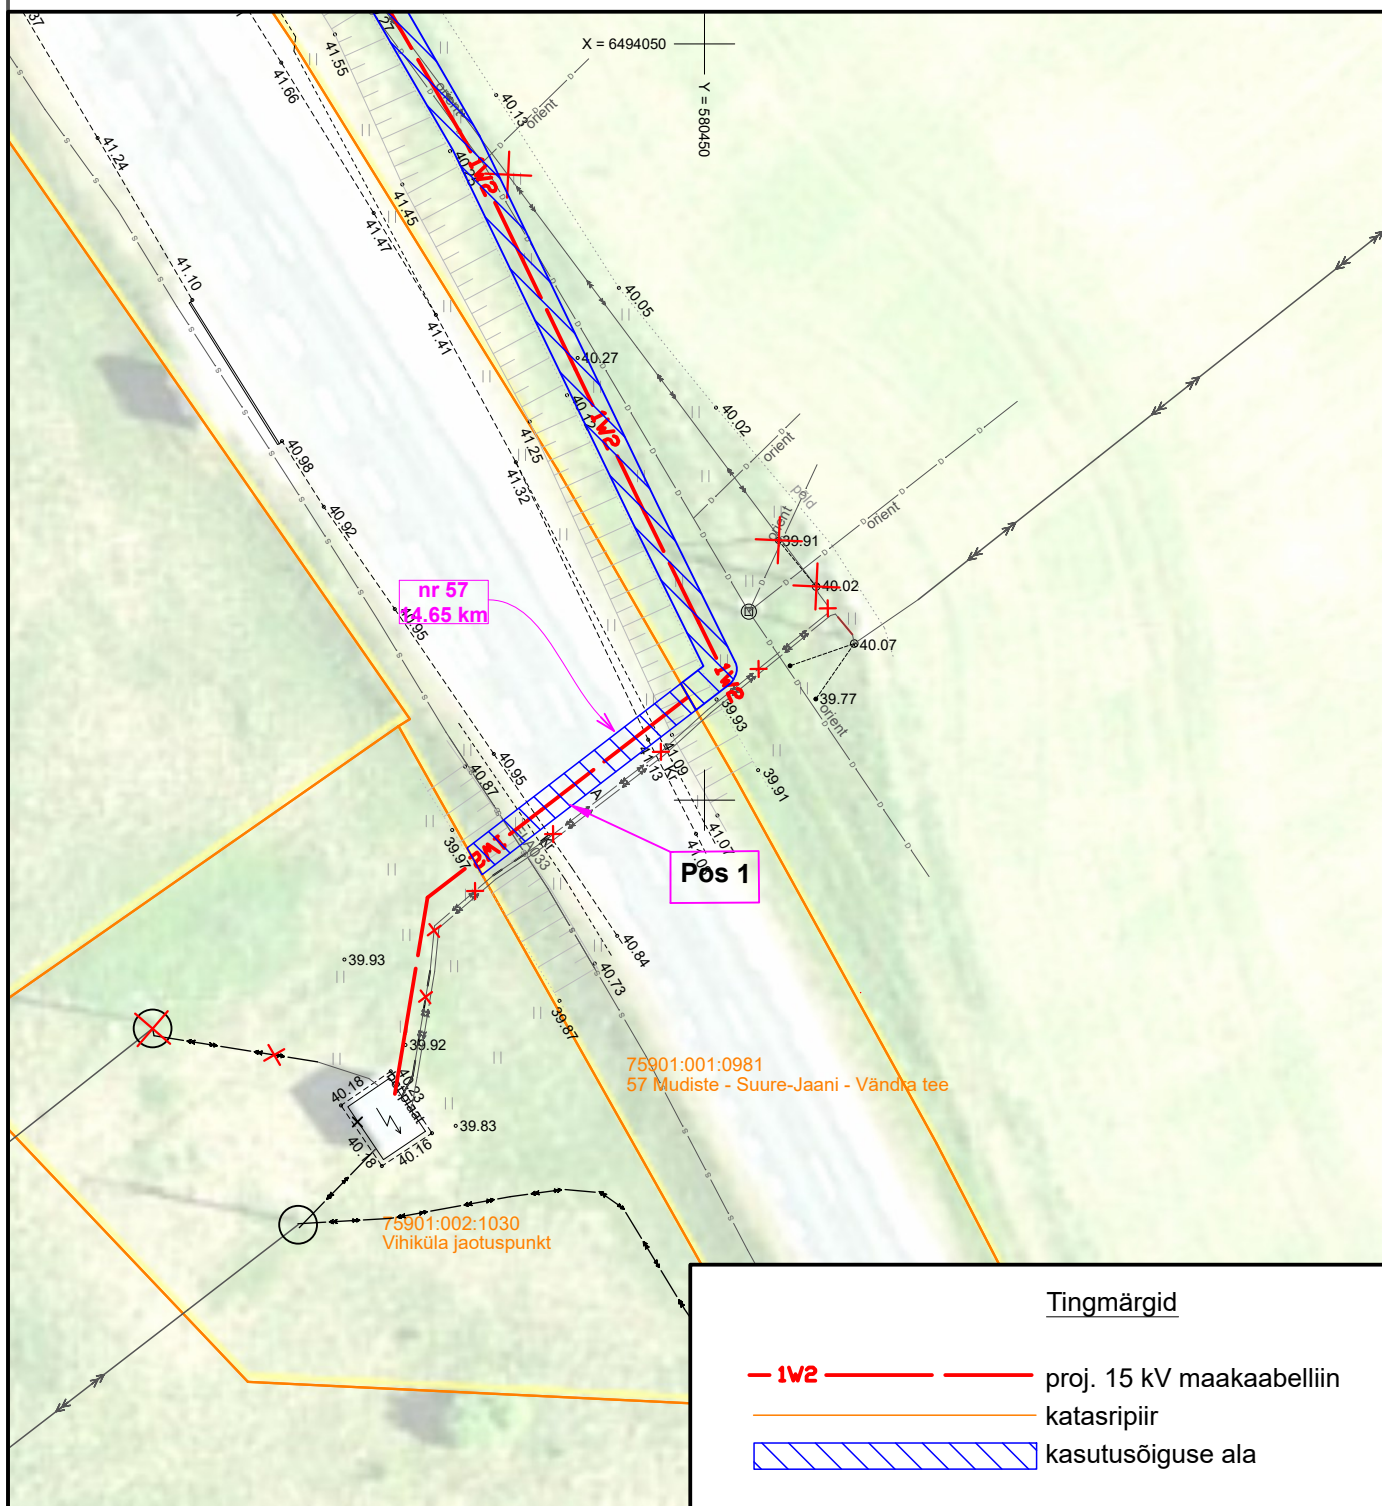

Projekti nimetus / asukoht
Võhma-Vihiküla 15kV fiidri rekonstrueerimine 2. etapp. Vihi ja Kootsi küla,
Põhja-Sakala vald, Viljandi maakond

Töö nr
IP9193

Koostaja
h.vissel@leonhard-weiss.com
LEONHARD WEISS OÜ

Möötkava
1:500

Leht / formaat
1 / A4

Kuupäev
02.09.2026

Isikliku kasutusõiguse seadmise plaan

IKÕ ala Pos nr (plaanil)	Kinnistu registriosa nr	Katastriüksuse tunnus, nimi ja sihtotstarve	IKÕ ala pindala m ²	IKÕ ala pikkus, m
Pos 2	10367950	75901:001:0981 57 Mudiste - Suure-Jaani - Vändra tee; transpordimaa	32	16

