



Töötsoon teepenral

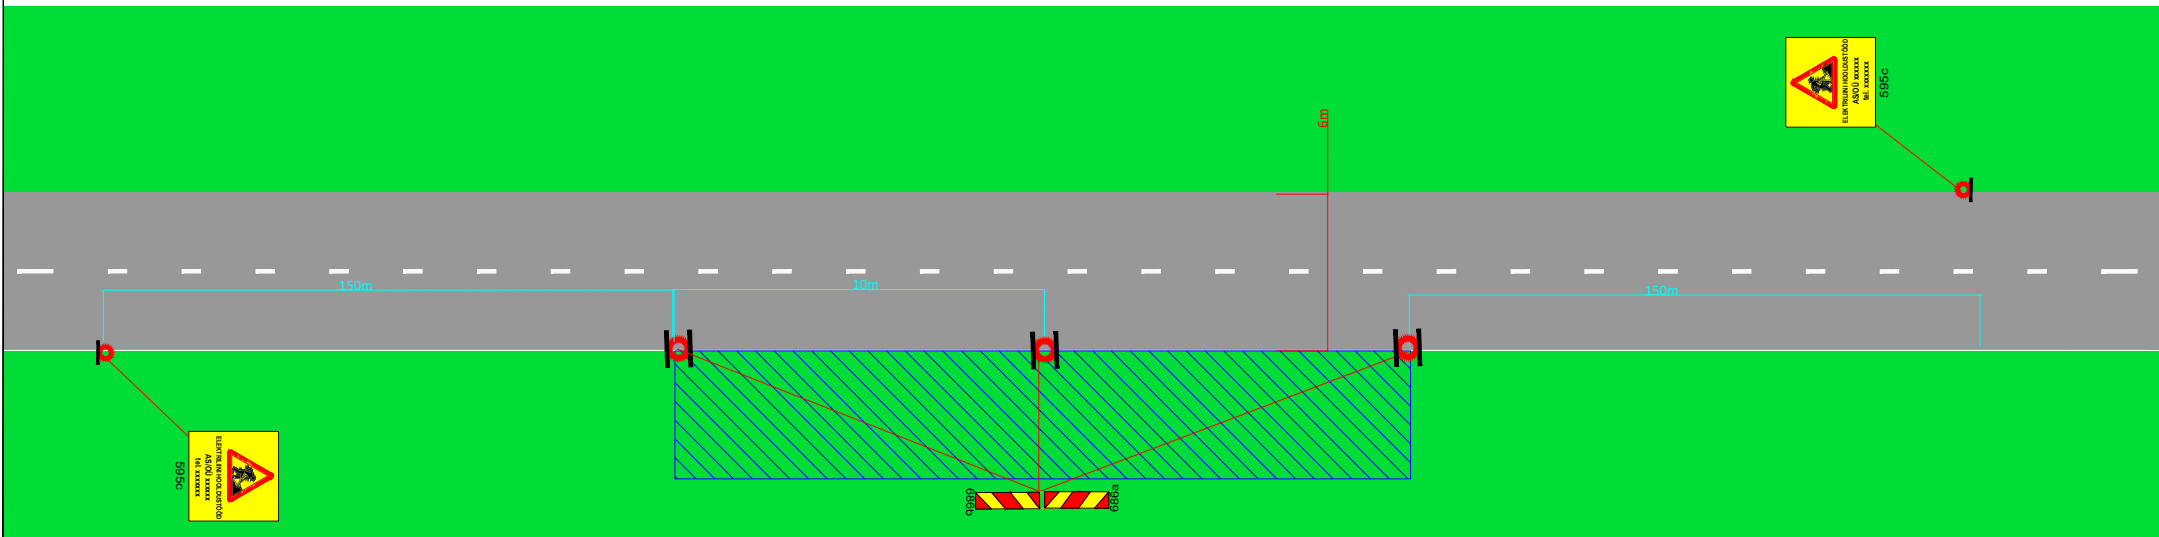

Töötsoon mõlemal teepenral

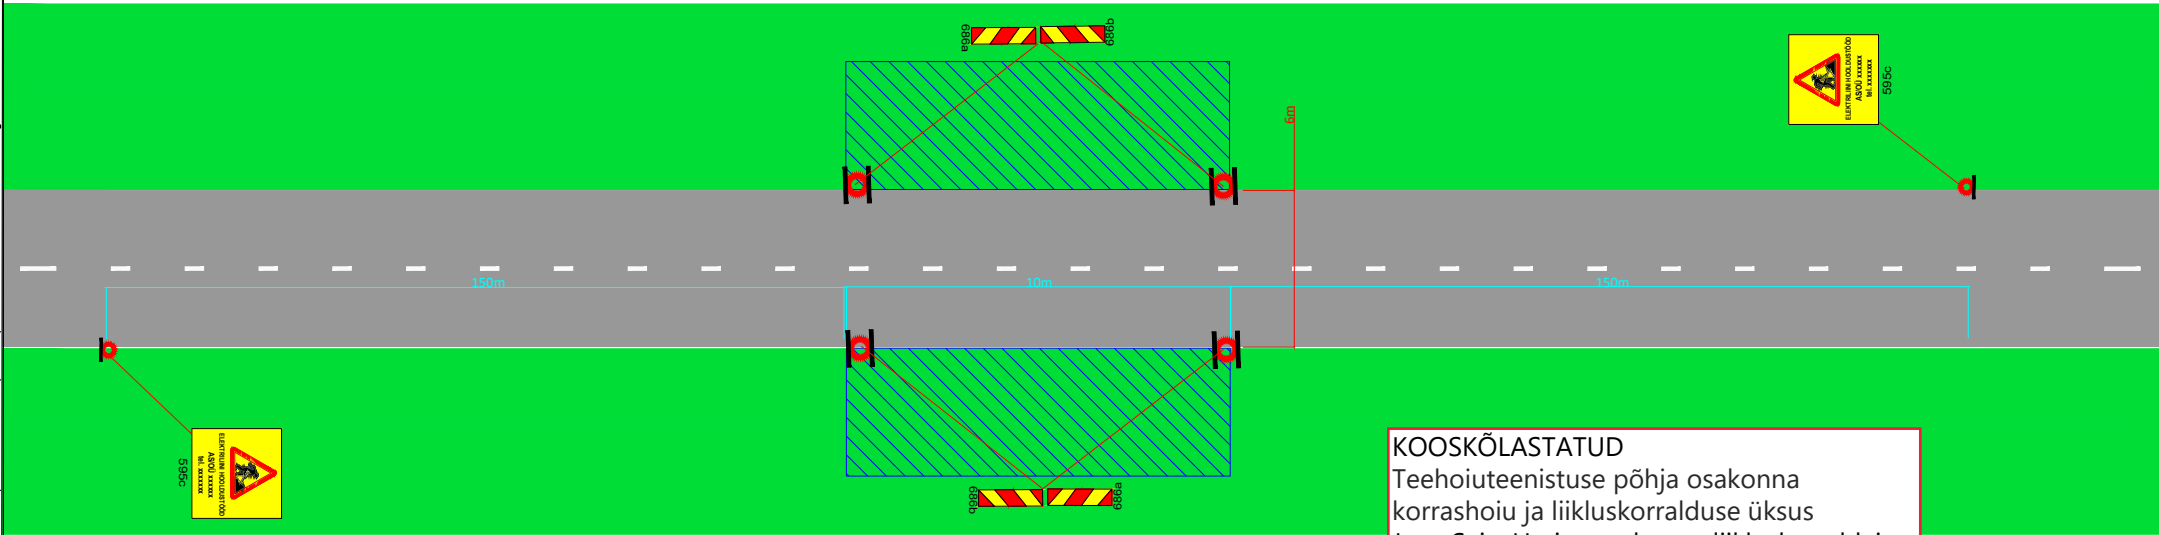

KOOSKÕLASTATUD
 Teehoiuteenistuse põhja osakonna
 korrashoiu ja liikluskorralduse üksus
 Jaan Saia, Harju maakonna liikluskorraldaja
 18.03.2024. a reg. nr. 173517
 Leht 2 lehti 4

Töötsooni tähistamine.

Tingmärgid:



Projekteeritud ajutine liikluskorraldus



Töötsoon



AS Signaal TM
 Liimi 3, Tallinn 10621
 Tel 656 3532
 signaal@signaal.ee
 ELK000009, EEP002572

Joonis Ajutise liikluskorralduse joonis - tüüpjoonis

Projekt Õhuliini fiidri rekonstrueerimine riigiteedel 11271, 11272, 11283 ja 85.

Projekteerija C.Müür

Assistent M.Põiklik

Tel. 53 268 672

Kuupäev

18.03.2024

Asukoht T11271 Hara tee, T11272 Leesi-Hara tee, T11283 Loksa-Hara tee ja T85 Liiapeksi-Loksa tee

Tellija RPE Liikluskorraldus OÜ; Ranna tee 13, Tabasalu 76901

Töö nr

13296

Stadium

Tööprojekt

Joonise nr [nr-leht(lehti)]

TL-1-2(3)