

ISIKLIKUKASUTUSÕIGUSEGA KOORMAMISE PLAAN

M 1:500

Address: Harju maakond Raasiku vald 11316 Raasiku Jaama tee

Katastriüksus: 65101:007:0077



Isiklikukasutusõiguse seadmise ala,




Katastriüksuse piir



Rajatud reovee kanalisatsioonitorustik,
isiklikukasutusõiguse seadmise alal



Rajatud veetorustik,
isiklikukasutusõiguse seadmise alal

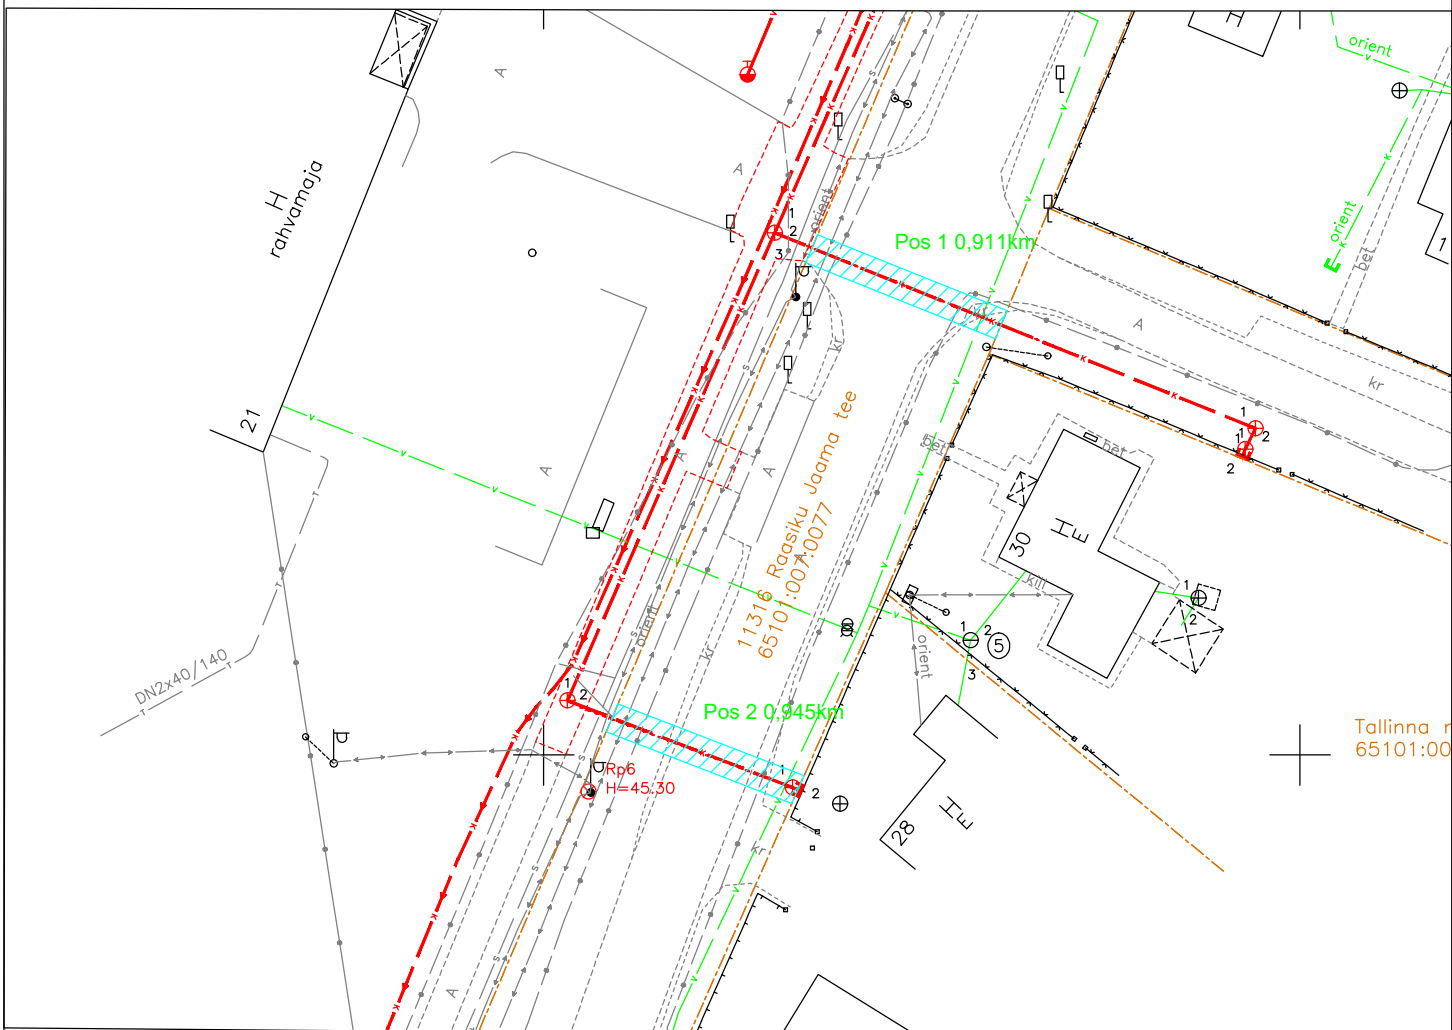

Jrk nr	IKÕ ala Pos nr (plaanil)	Kinnistu registriosade number	Katastriüksuse tunnus, nimi ja sihtotstarve;	Asukoht riigitee (nr ja nimi) suhtes (lõigu algus ja lõpp km)	Ala pindala ruutmeetrites m ²
1.	Pos 1	9807650	65101:007:0077; T11316 Raasiku Jaama tee transpordimaa	T11316 Raasiku Jaama tee km 0,911	27m ²
2.	Pos 2	9807650	65101:007:0077; T11316 Raasiku Jaama tee transpordimaa	T11316 Raasiku Jaama tee km 0,945	26m ²

KOOSTAS: Eero Antons