



### KATASTRÜKSUSE ANDMED:

Pos nr	L1-11
KÜ tunnus	38301:003:0072
KÜ pindaala, m2/ha	2.24 ha
Äralõike pindala, m2	6793+98=6892
IKÕ pindala, m2	
Omandi liik	Eraomand
	Maerialduse ulatus

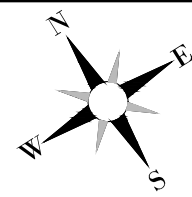

### TINGMÄRGID

-  Katastriüksuse piir
-  Projekteeritud tee servajooned
-  Projekteeritud tugipeenar - **Konstruksioon 8**
-  Projekteeritud tee telgjoon
-  Teemaa piiri ettepanek
-  Projekteeritud Põhimaantee nr 2 katend - **Konstruksioon 1**
-  Projekteeritud Tugimaante nr 41, Kärevere sõlme ühendustee ja Kärevere sõlme rampide katend - **Konstruksioon 2**
-  Projekteeritud Ilmatsalu sõle kogujateede ja rampide katend - **Konstruksioon 3**
-  Projekteeritud mahasõitude katend - **Konstruksioon 4**
-  Projekteeritud Kogujatee 1 ja 2 katend - **Konstruksioon 5**
-  Projekteeritud jalgratta- ja jalgteede katend - **Konstruksioon 6**
-  Projekteeritud Mahasõidu kokkuvimmine - **Konstruksioon 7**
-  Projekteeritud haljasalade murukate - **Konstruksioon 9**
-  Projekteeritud rajatis
-  Projekteeritud bussipeatus
-  Projekteeritud nõlv
-  Projekteeritud kraav
-  Projekteeritud olemasoleva kraavi puhastamine
-  Projekteeritud pörkepiire
-  Projekteeritud pörkepiire koos pimestamisvastaste ekranidega
-  Projekteeritud kahepoolne pörkepiire
-  Projekteeritud truup
-  Raadav ala (mets ja võsa)
-  Projekteeritud värav
-  Projekteeritud ulkirest
-  Projekteeritud ulkitarra
-  Projekteeritud ulkitarra koos kahepaiksetõkkega
-  Teekaitsevöönd
-  Detailplaneering
-  Varem projekteeritud objektid
-  Eelnevalt/järgnevalt projekteeritud lõik (Roadplan OÜ töö nr 20085)
-  Eesti looduse infosüsteemi (EELIS) põhised kitsendused
-  Projekteeritud mürasein
-  Projekteeritud ootepaviljon ühistranspordipeatuses
-  Leire käigus kogutud leidude asukohad (vt. OÜ Arheox tööd)
-  Ala, kus kaevetööde korral on vaja teha arheoloogilist jälgimist
-  Projekteeritud hooldustee

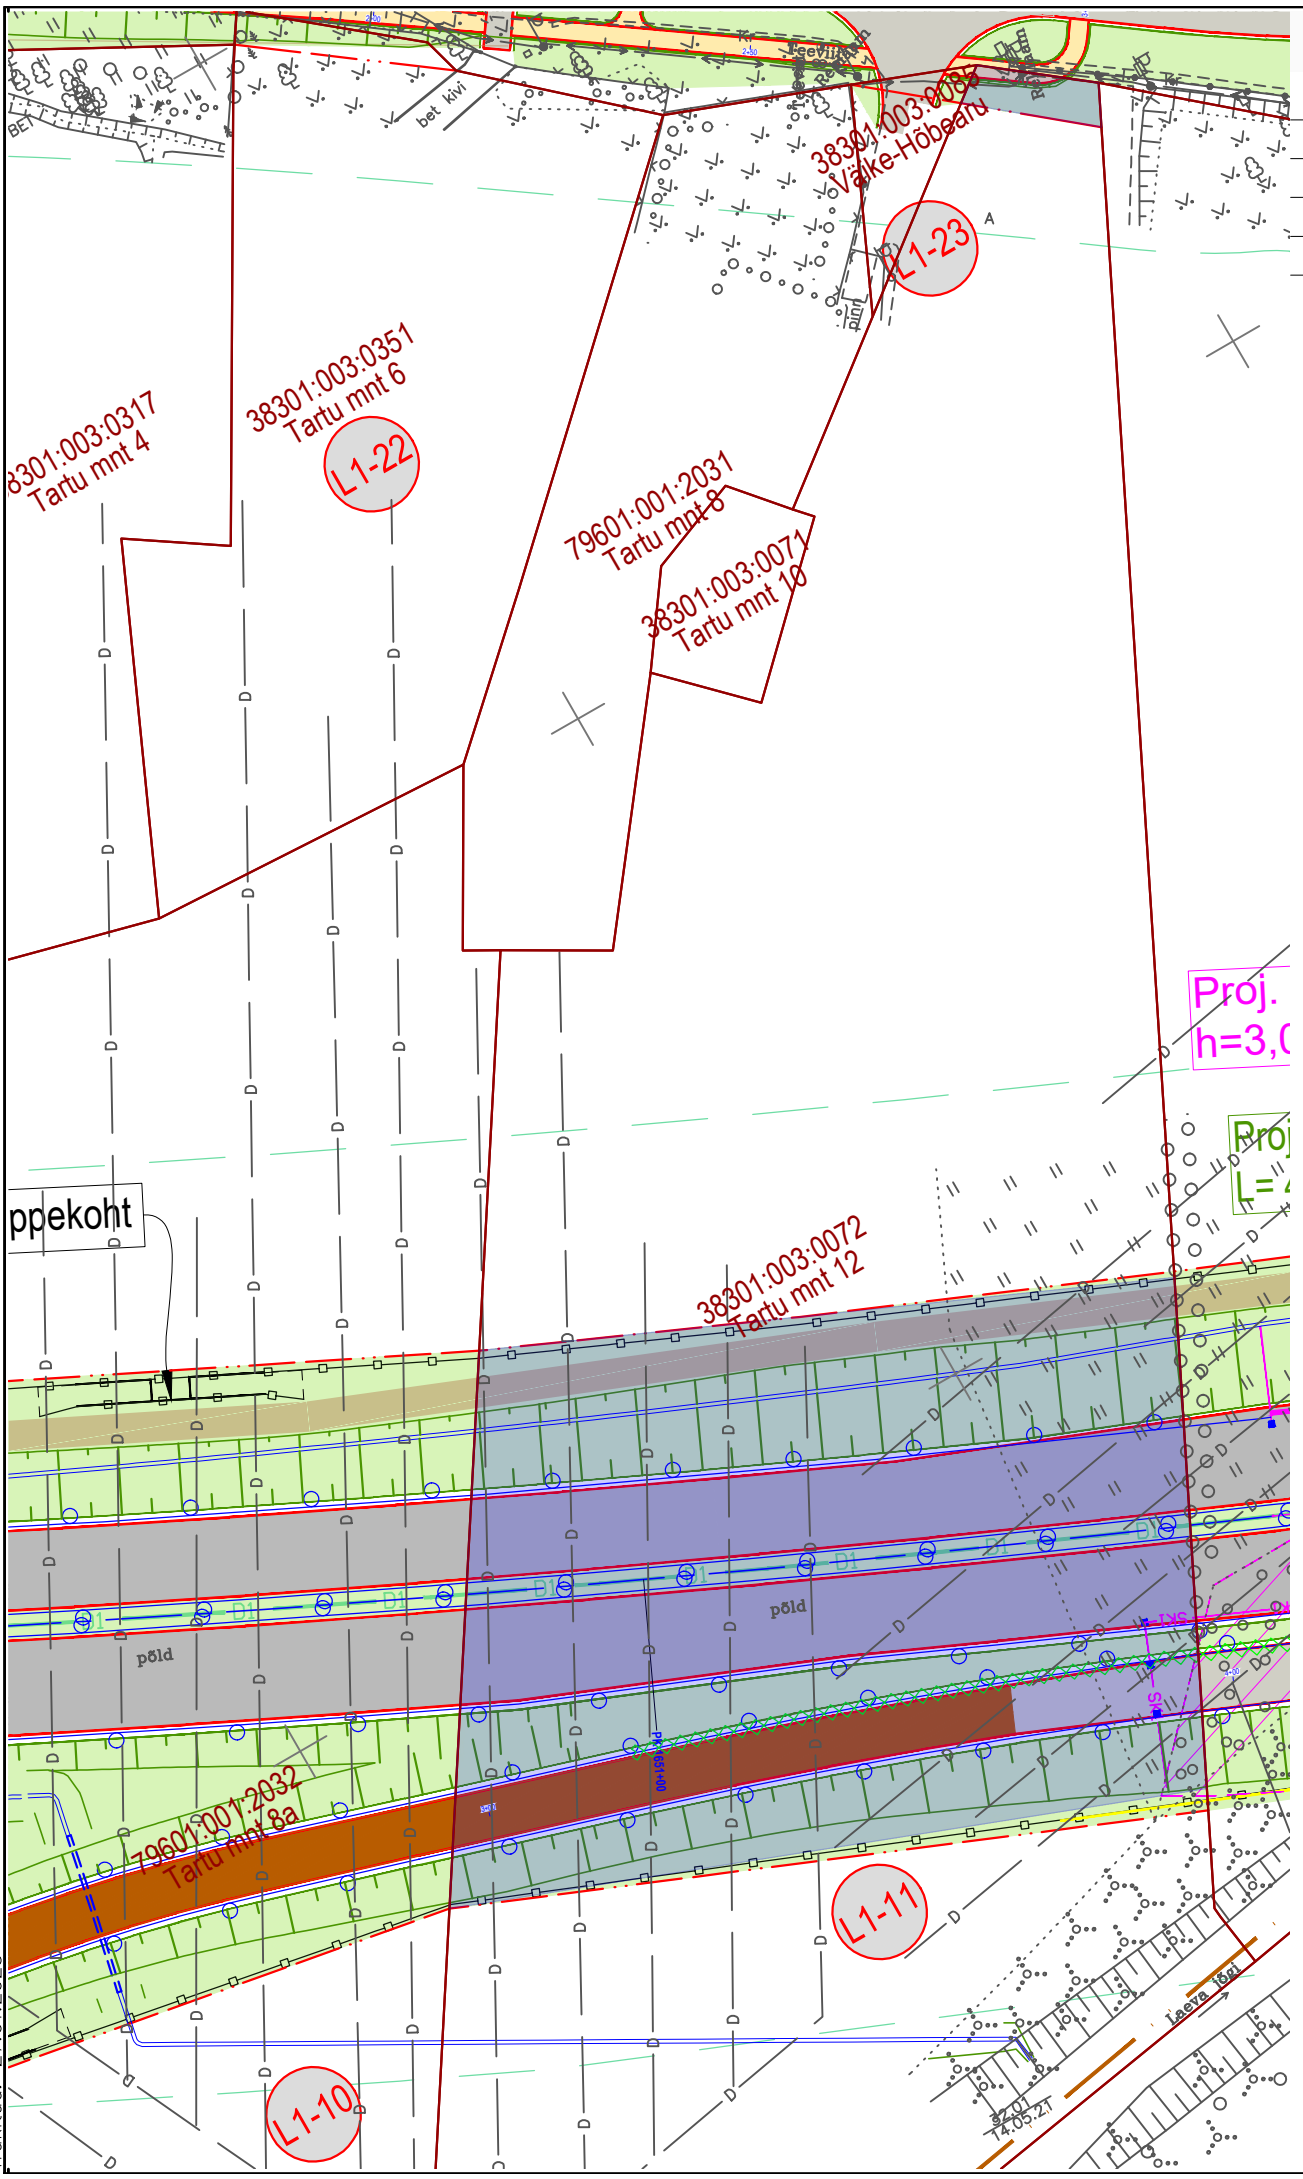

Trükitud: 27.01.2023

 Reg kood: 12432118 Tiigi 78, 50410 Tartu info@roadplan.ee www.roadplan.ee	Tellija  <b>TRANSPORDIAMET</b> Valge 4 11413 Tallinn info@transpordiamet.ee www.transpordiamet.ee	Töö nimetus	Töö nr
		Riigitee 2 (E263) Tallinn-Tartu-Võru-Luhamaa km 162,6-167,3 asuva Kärevere möödasõidu eelprojekt	20085
		Joonise nimetus	Möötkava
		11-Tartu mnt 12	1:500