


Isikliku kasutusõiguse seadmise plaan

Põlva - Tilsa 10 kV fiider 2. etapp. Rosma küla ja Meemaste küla, Põlva vald, Põlva maakond

Jrk. nr.	IKÕ ala Pos nr (plaanil)	Kinnistu registriosa number	Ala pindala ruutmeetrites m ²
1	Pos 2	2154238	62 m ²

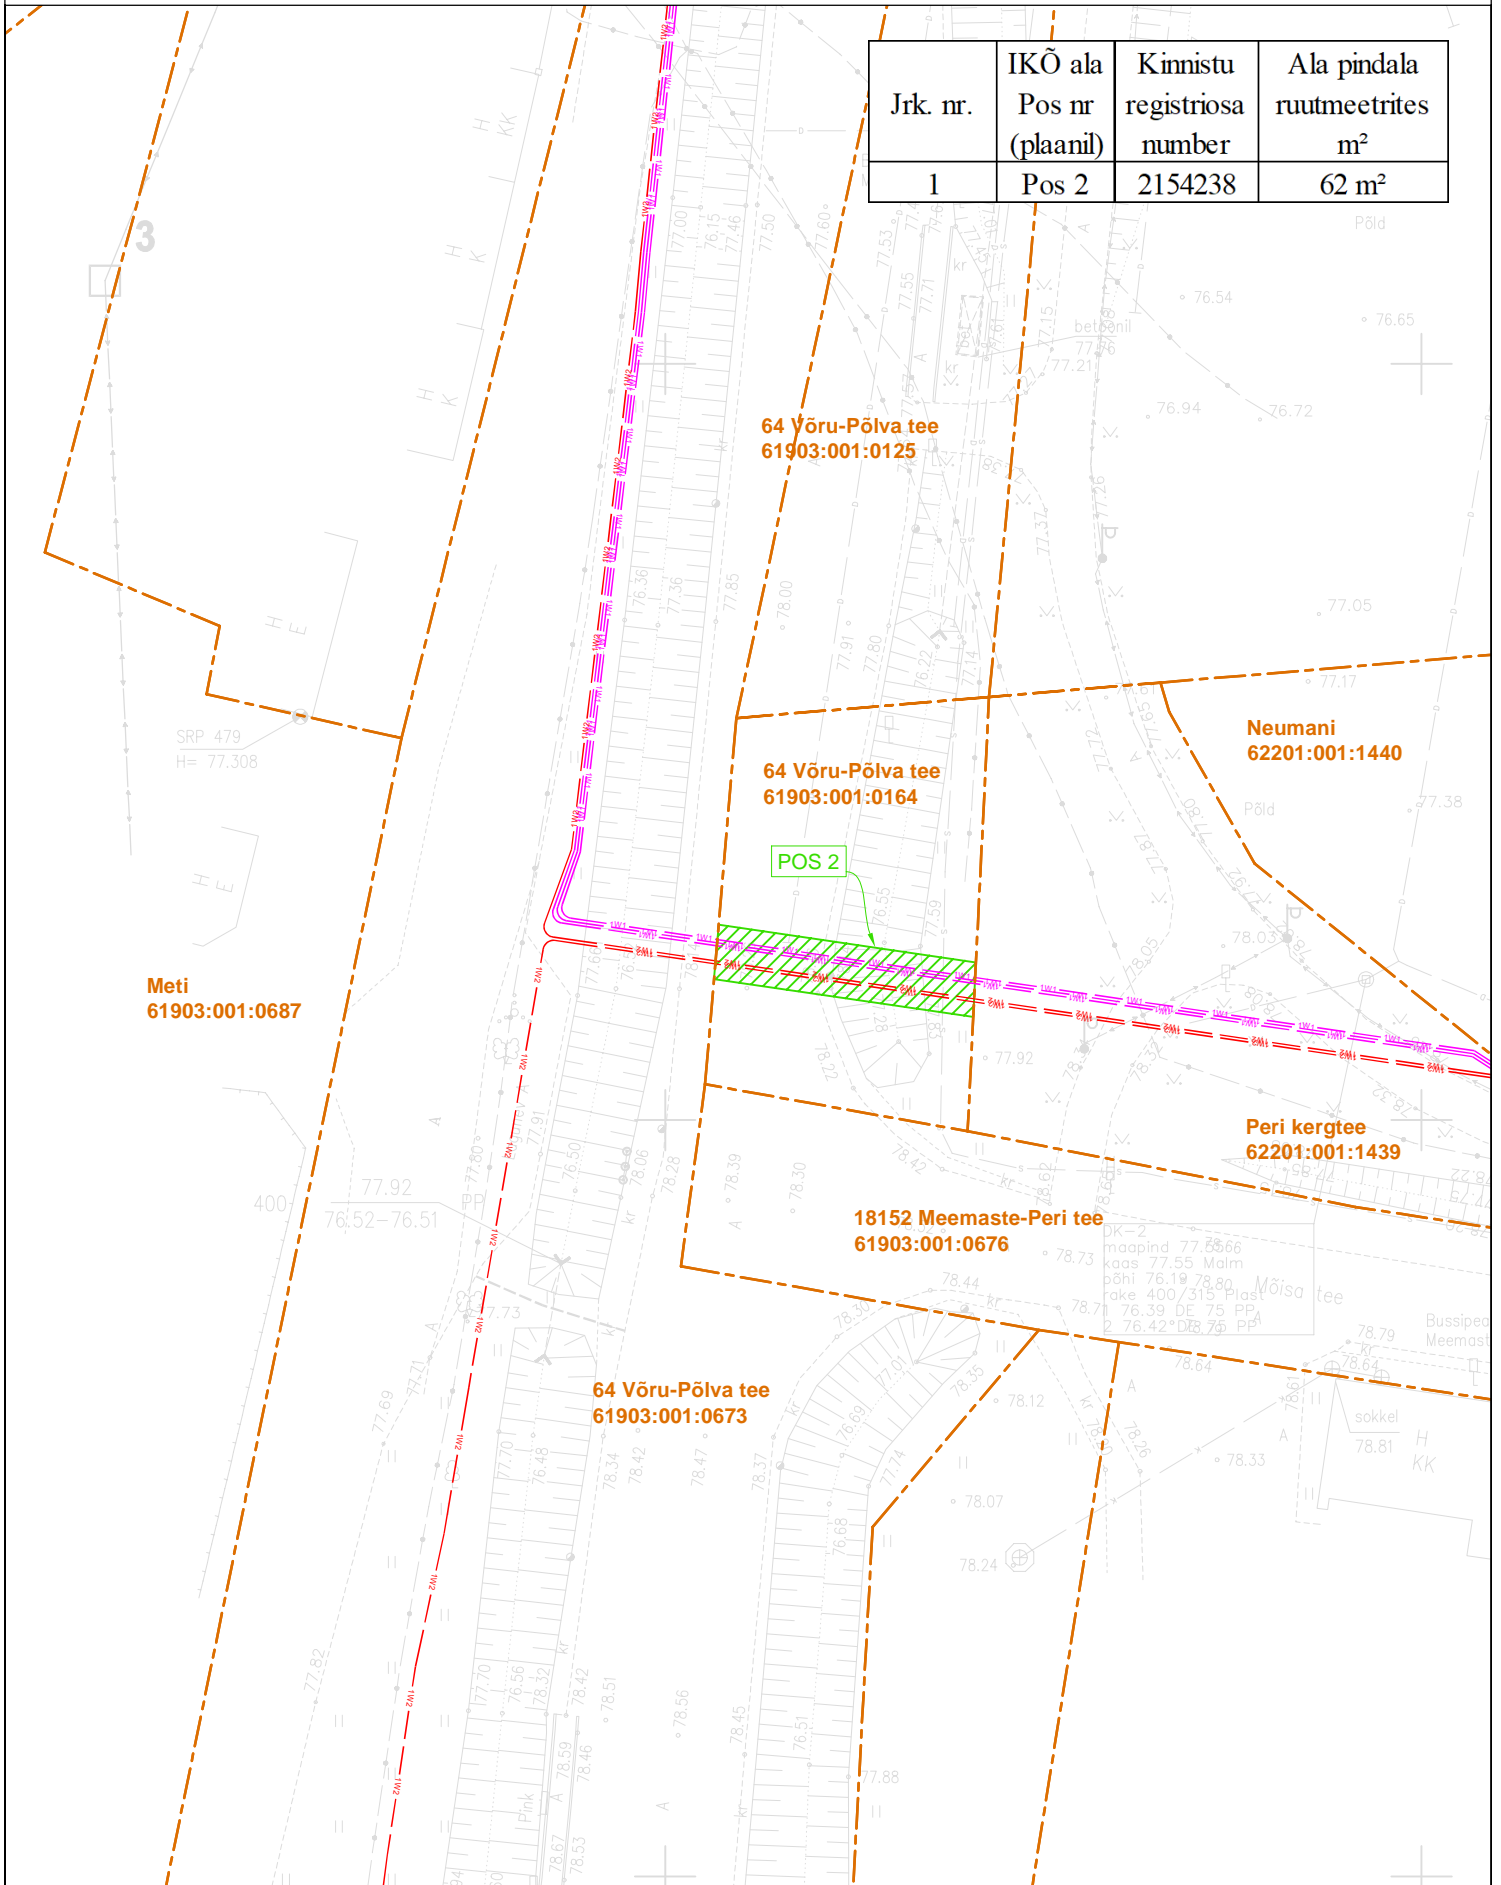

- --- - Projekteeritud 10 kV maakaabel kaitsetorus
- --- - Projekteeritud 0,4 kV maakaabel kaitsetorus
- Isikliku kasutusõiguse seadmise ala
- - Katastriüksuse piir

Koostaja: Raido Rebane
Leonhard Weiss OÜ
E-mail: r.rebane@leonhard-weiss.com