


# Isikliku kasutusõiguse seadmise plaan

Põlva - Tilsa 10 kV fiider 2. etapp. Rosma küla ja Meemaste küla, Põlva vald, Põlva maakond

Jrk. nr.	IKÕ ala Pos nr (plaanil)	Kinnistu registriosa number	Ala pindala ruutmeetrites m <sup>2</sup>
1	Pos 4	13202150	36

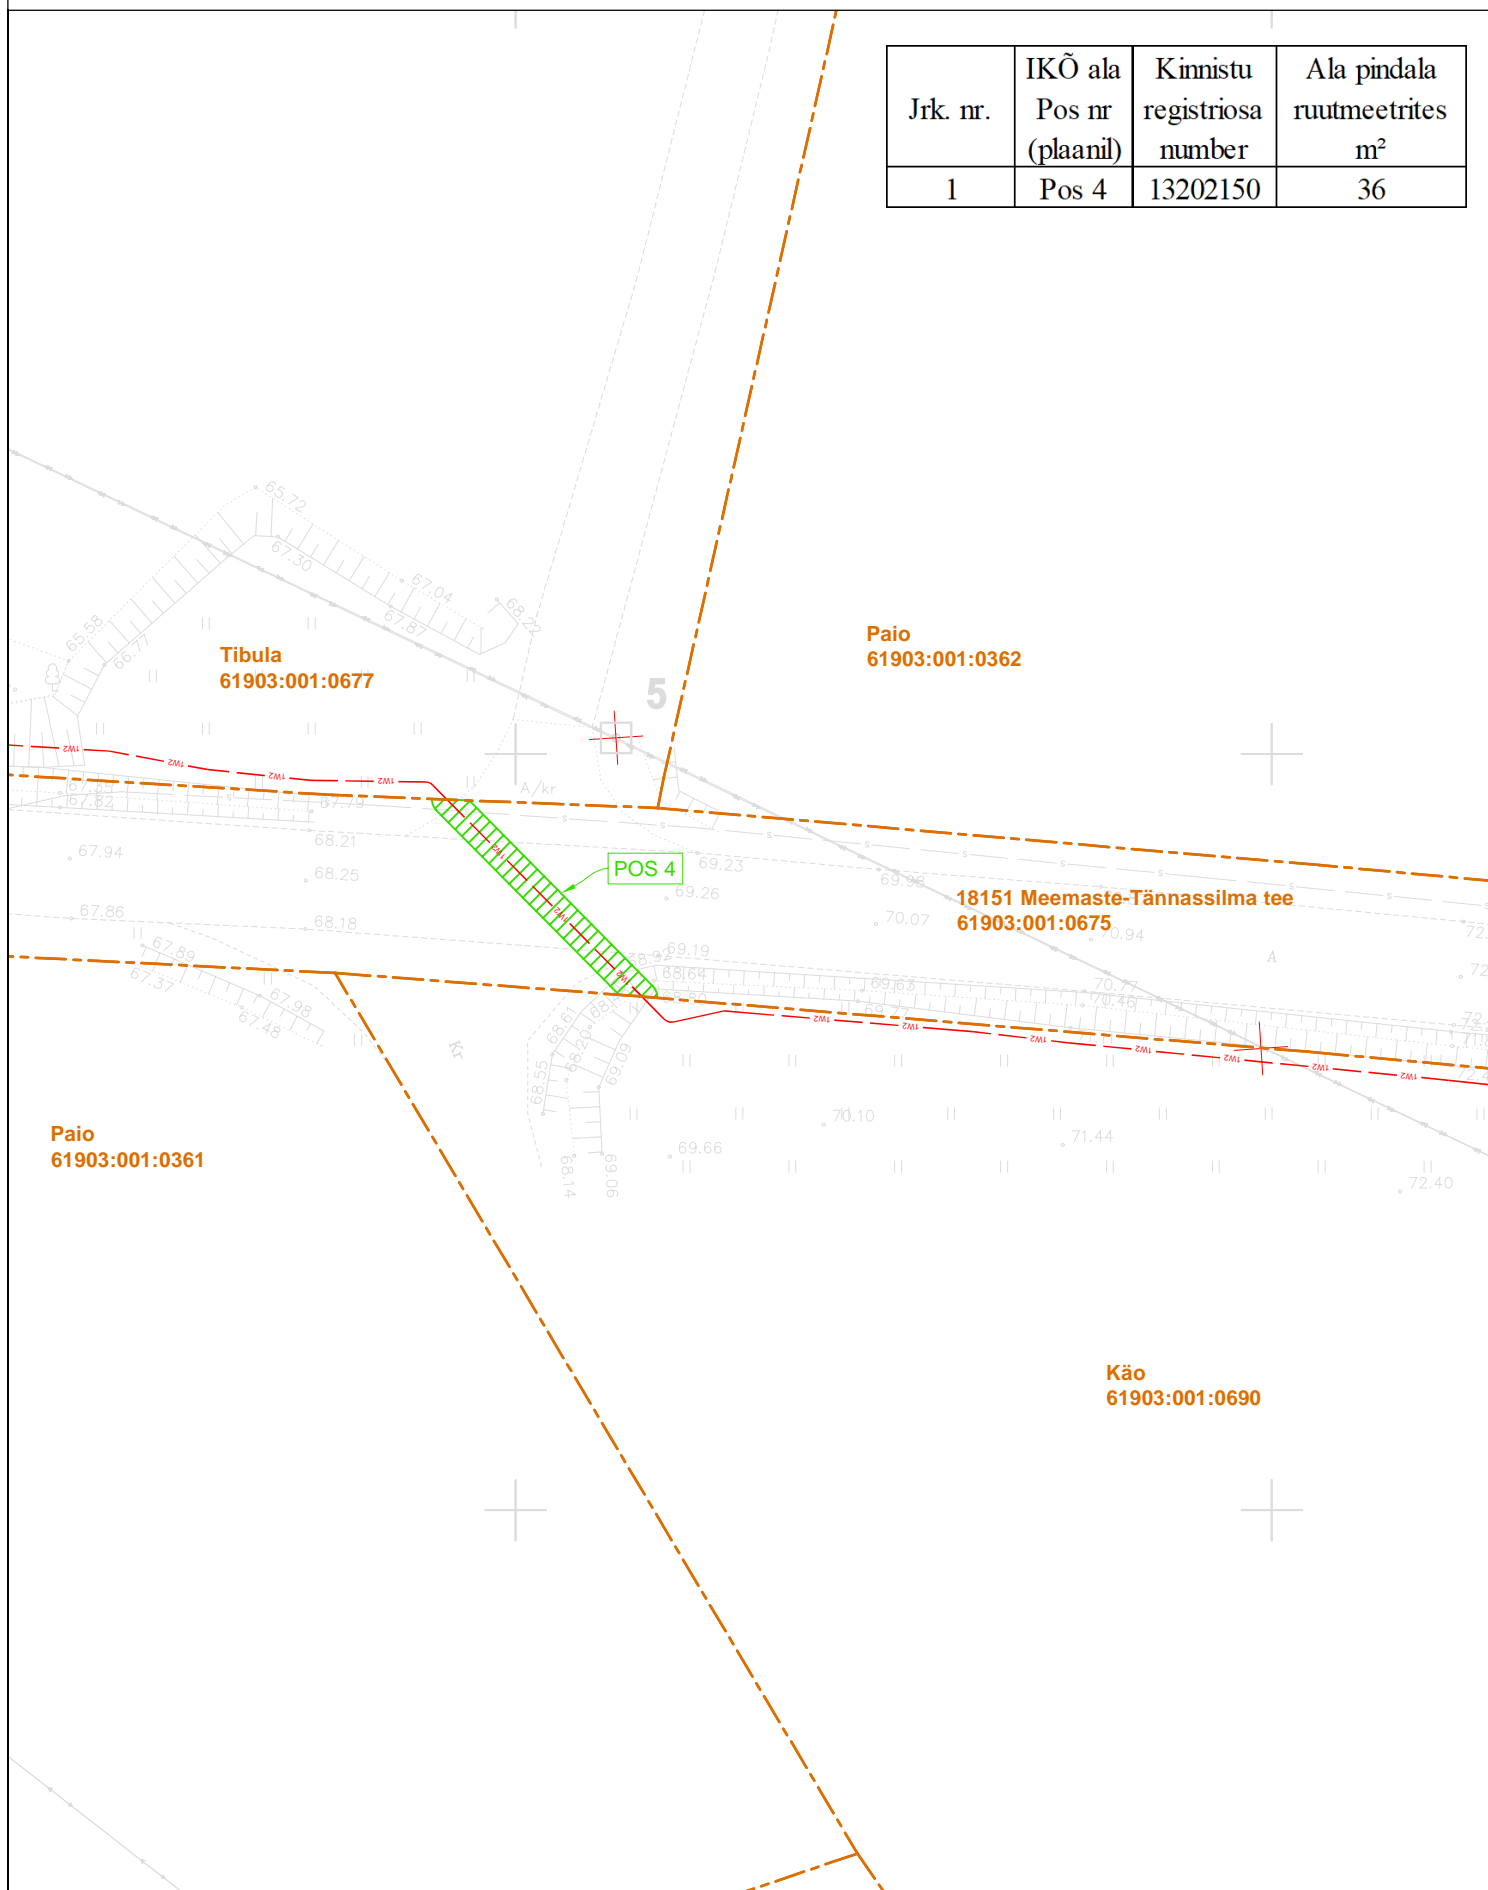

--- 10 kV --- - Projekteeritud 10 kV maakaabel kaitsetorus

▨ - Isikliku kasutusõiguse seadmise ala

✕ - Demonteeritav objekt

--- - Katastriüksuse piir

Koostaja: Raido Rebane  
Leonhard Weiss OÜ  
E-mail: r.rebane@leonhard-weiss.com