




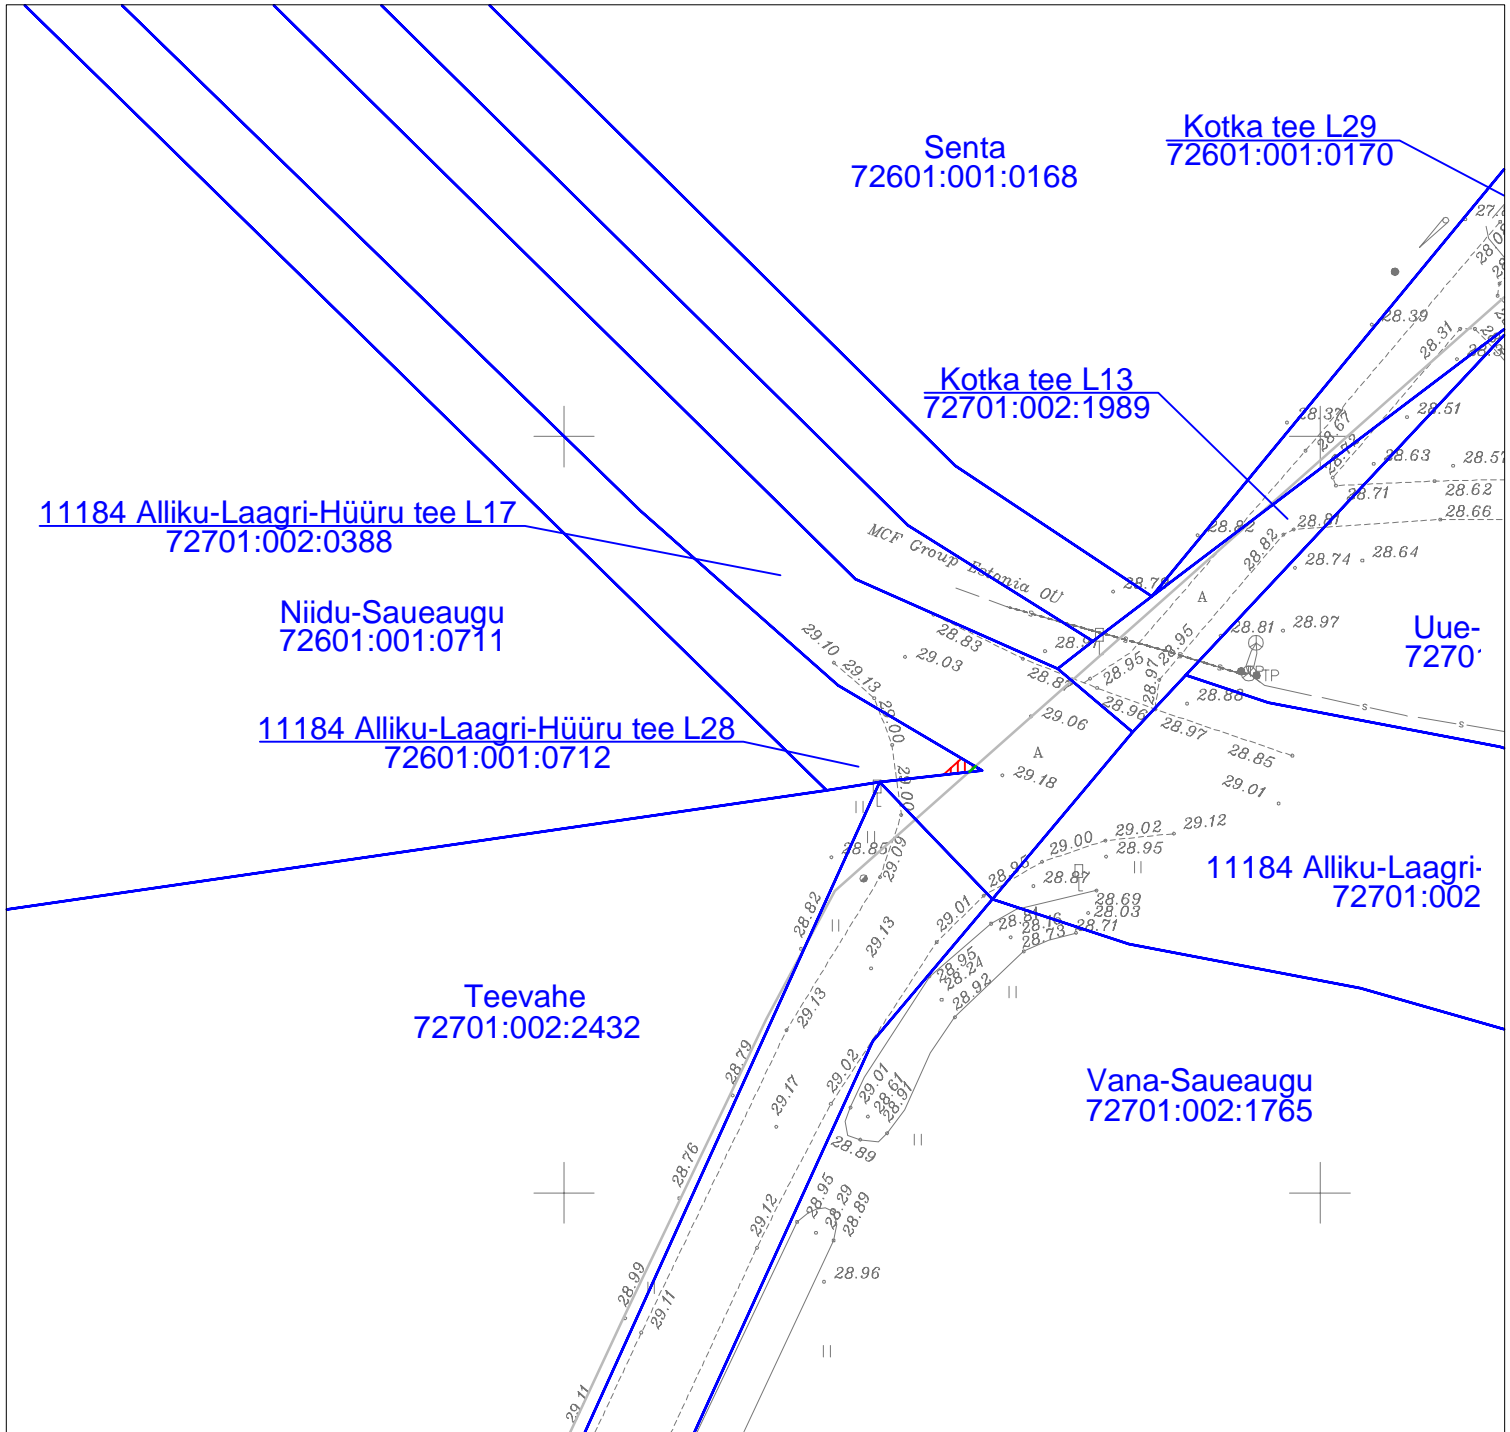

Isikliku kasutusõiguse seadmise plaan  
Harju maakond, Saue vald, Alliku küla  
11184 Alliku-Laagri-Hüüru tee L 28 (72601:001:0712)



Jrk nr	IKÕ ala pos nr (plaanil)	Kinnistu registriosa number	Katastriüksuse tunnus, nimi ja sihtotstarve	Asukoht riigitee (nr ja nimi) suhtes (lõigu algus ja lõpp km)	IKÕ ala pindala ruutmeetrites m <sup>2</sup>
1.	Pos 1	15493850	11184Alliku-Laagri-Hüüru tee L 28 (72601:001:0712) transpordimaa	11421 Laagri-Hüüru tee 2.175 km	1 m <sup>2</sup>

Leppemärgid:

-  Isikliku kasutusõiguse ala
-  Side maakaabel multitorustikus
-  Katastriüksuse piir

Projekt				Tellijä			
Passiivse elektroonilise side juurdepääsuvõrgu rajamine, Alliku küla, Saue vald, Harju maakond				Enefit Connect OÜ			
Joonis		Isikliku kasutusõiguse seadmise plaan		Joonise nr		1	
Projekteeris	Janek Lõhmus		53 477 135	Mõõtkaava	M 1: 500		
Kontrollis	Janek Lõhmus		53 477 135	Staadium	Põhiprojekt		
Projektijuht	Janek Lõhmus		53 477 135	Keel	Leht	Lehti	
				EST	1	1	
 <b>LEONHARD WEISS</b> LEONHARD WEISS OÜ E-post estonia@leonhard-weiss.com Telefon +372 601 2285 Registrikood 12083348							