


Vaade 1
1:500

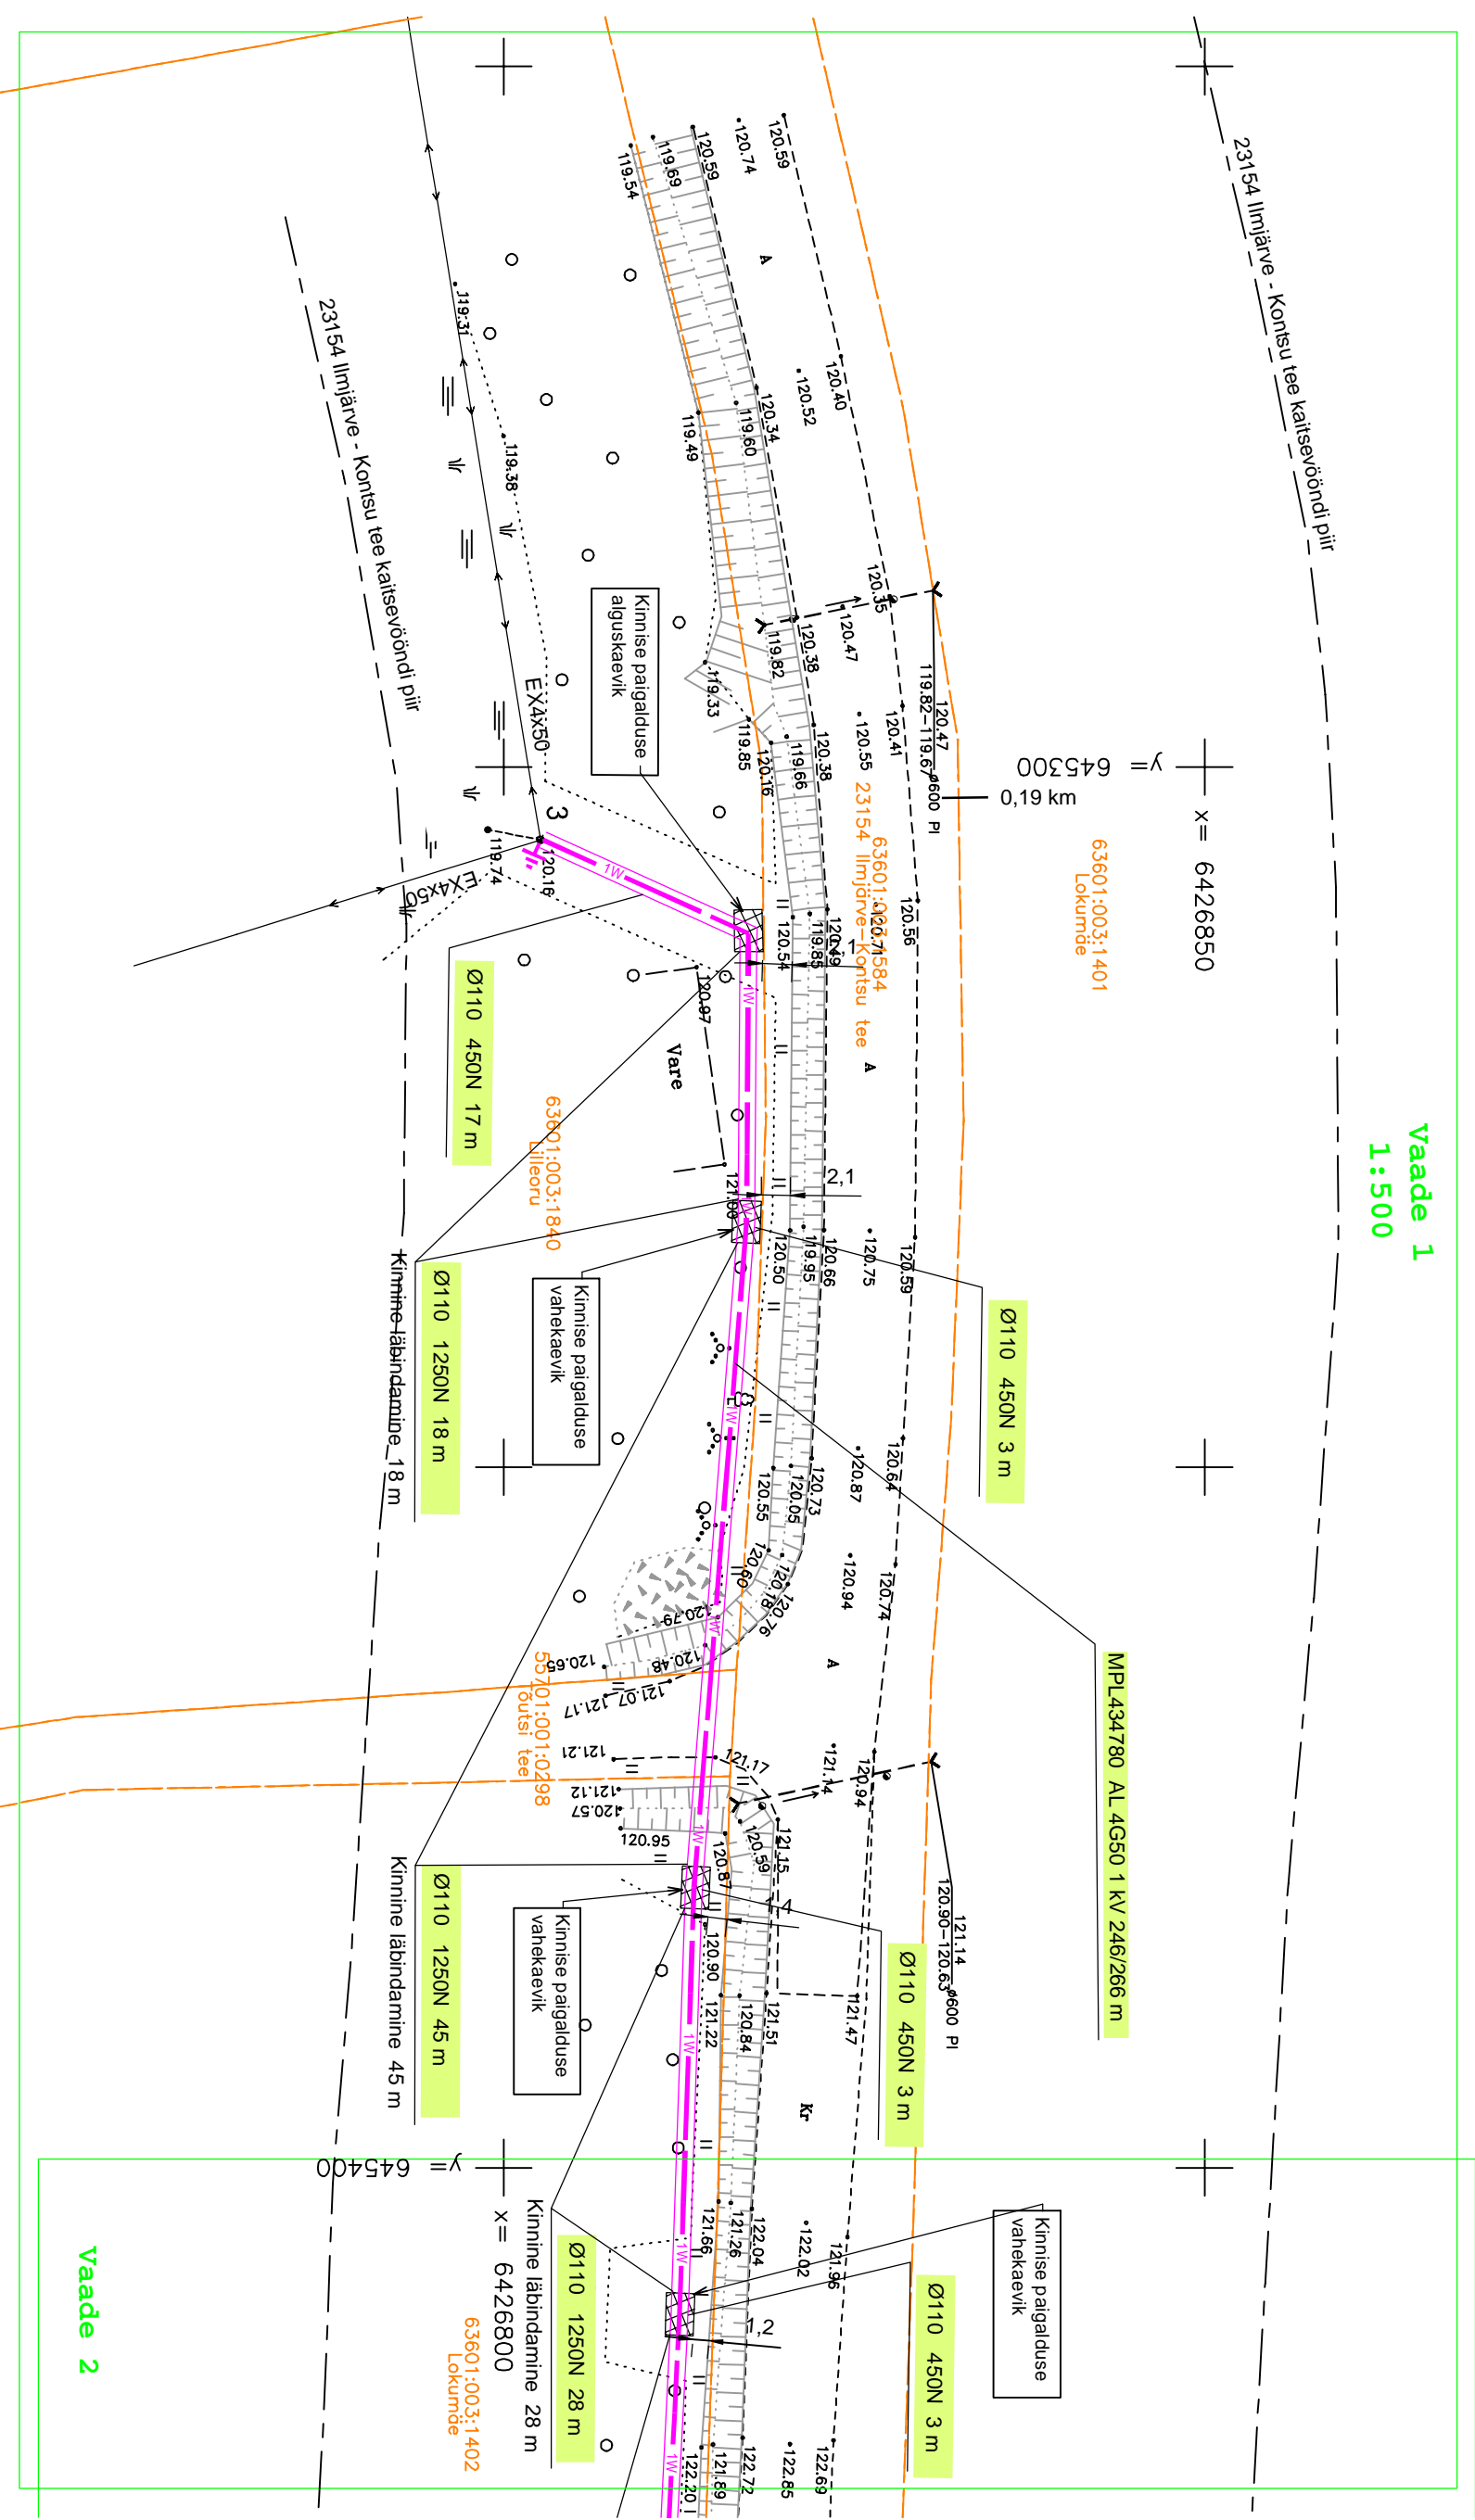

Tingmargid



Projekteeritud maanduspaiigaldis

Projekteeritud MP maakabeliini torus

Olemasolev MP õhukaabeliini

Kinnistu piir

1 2

Projekt		Tellijä	
Linnumäe kinnistu liitumine Tõutsi külas, Otepää vallas, Valga maakonnas		Elektrilevi OÜ	
Joonise nr		Joonise nr	
Asendiplaan I M1:500		LC2743-1	

Joonis		Mõõtkava	
Projekteeris	Udo Rummel	M1:500	
Kontrollis	Kaupo Maaten	Tööprojekt	
Projekti juht		Leht	Lehti
		2	3

E-post: estonia@leonhard-weiss.com
Telefon: +372 601 2285
Registrikood: 12033348
Eesti: 10665798-0001

