
 LEONHARD WEISS E-post: estonia@leonhard-weiss.com Telefon: +372 601 2285 Registrikood: 12083348 EMT055798-0001		Projekt Torvaugu alajaama F1 nõuetekohasus Rassi küla Türi vald Järva maakond		Tellija Elektrilevi OÜ	
Joonis Situatsiooniplaan		Joonise nr IP7003-1		Mõõtkava M 1:10000	
Projekti	Kaupo Maaten	06.2024	5127053	5309 0199	M 1:10000
Kontrollis	Aap Erik				Tööprojekt
Projekti					Leht 1
					Leht 4

Y = 580300

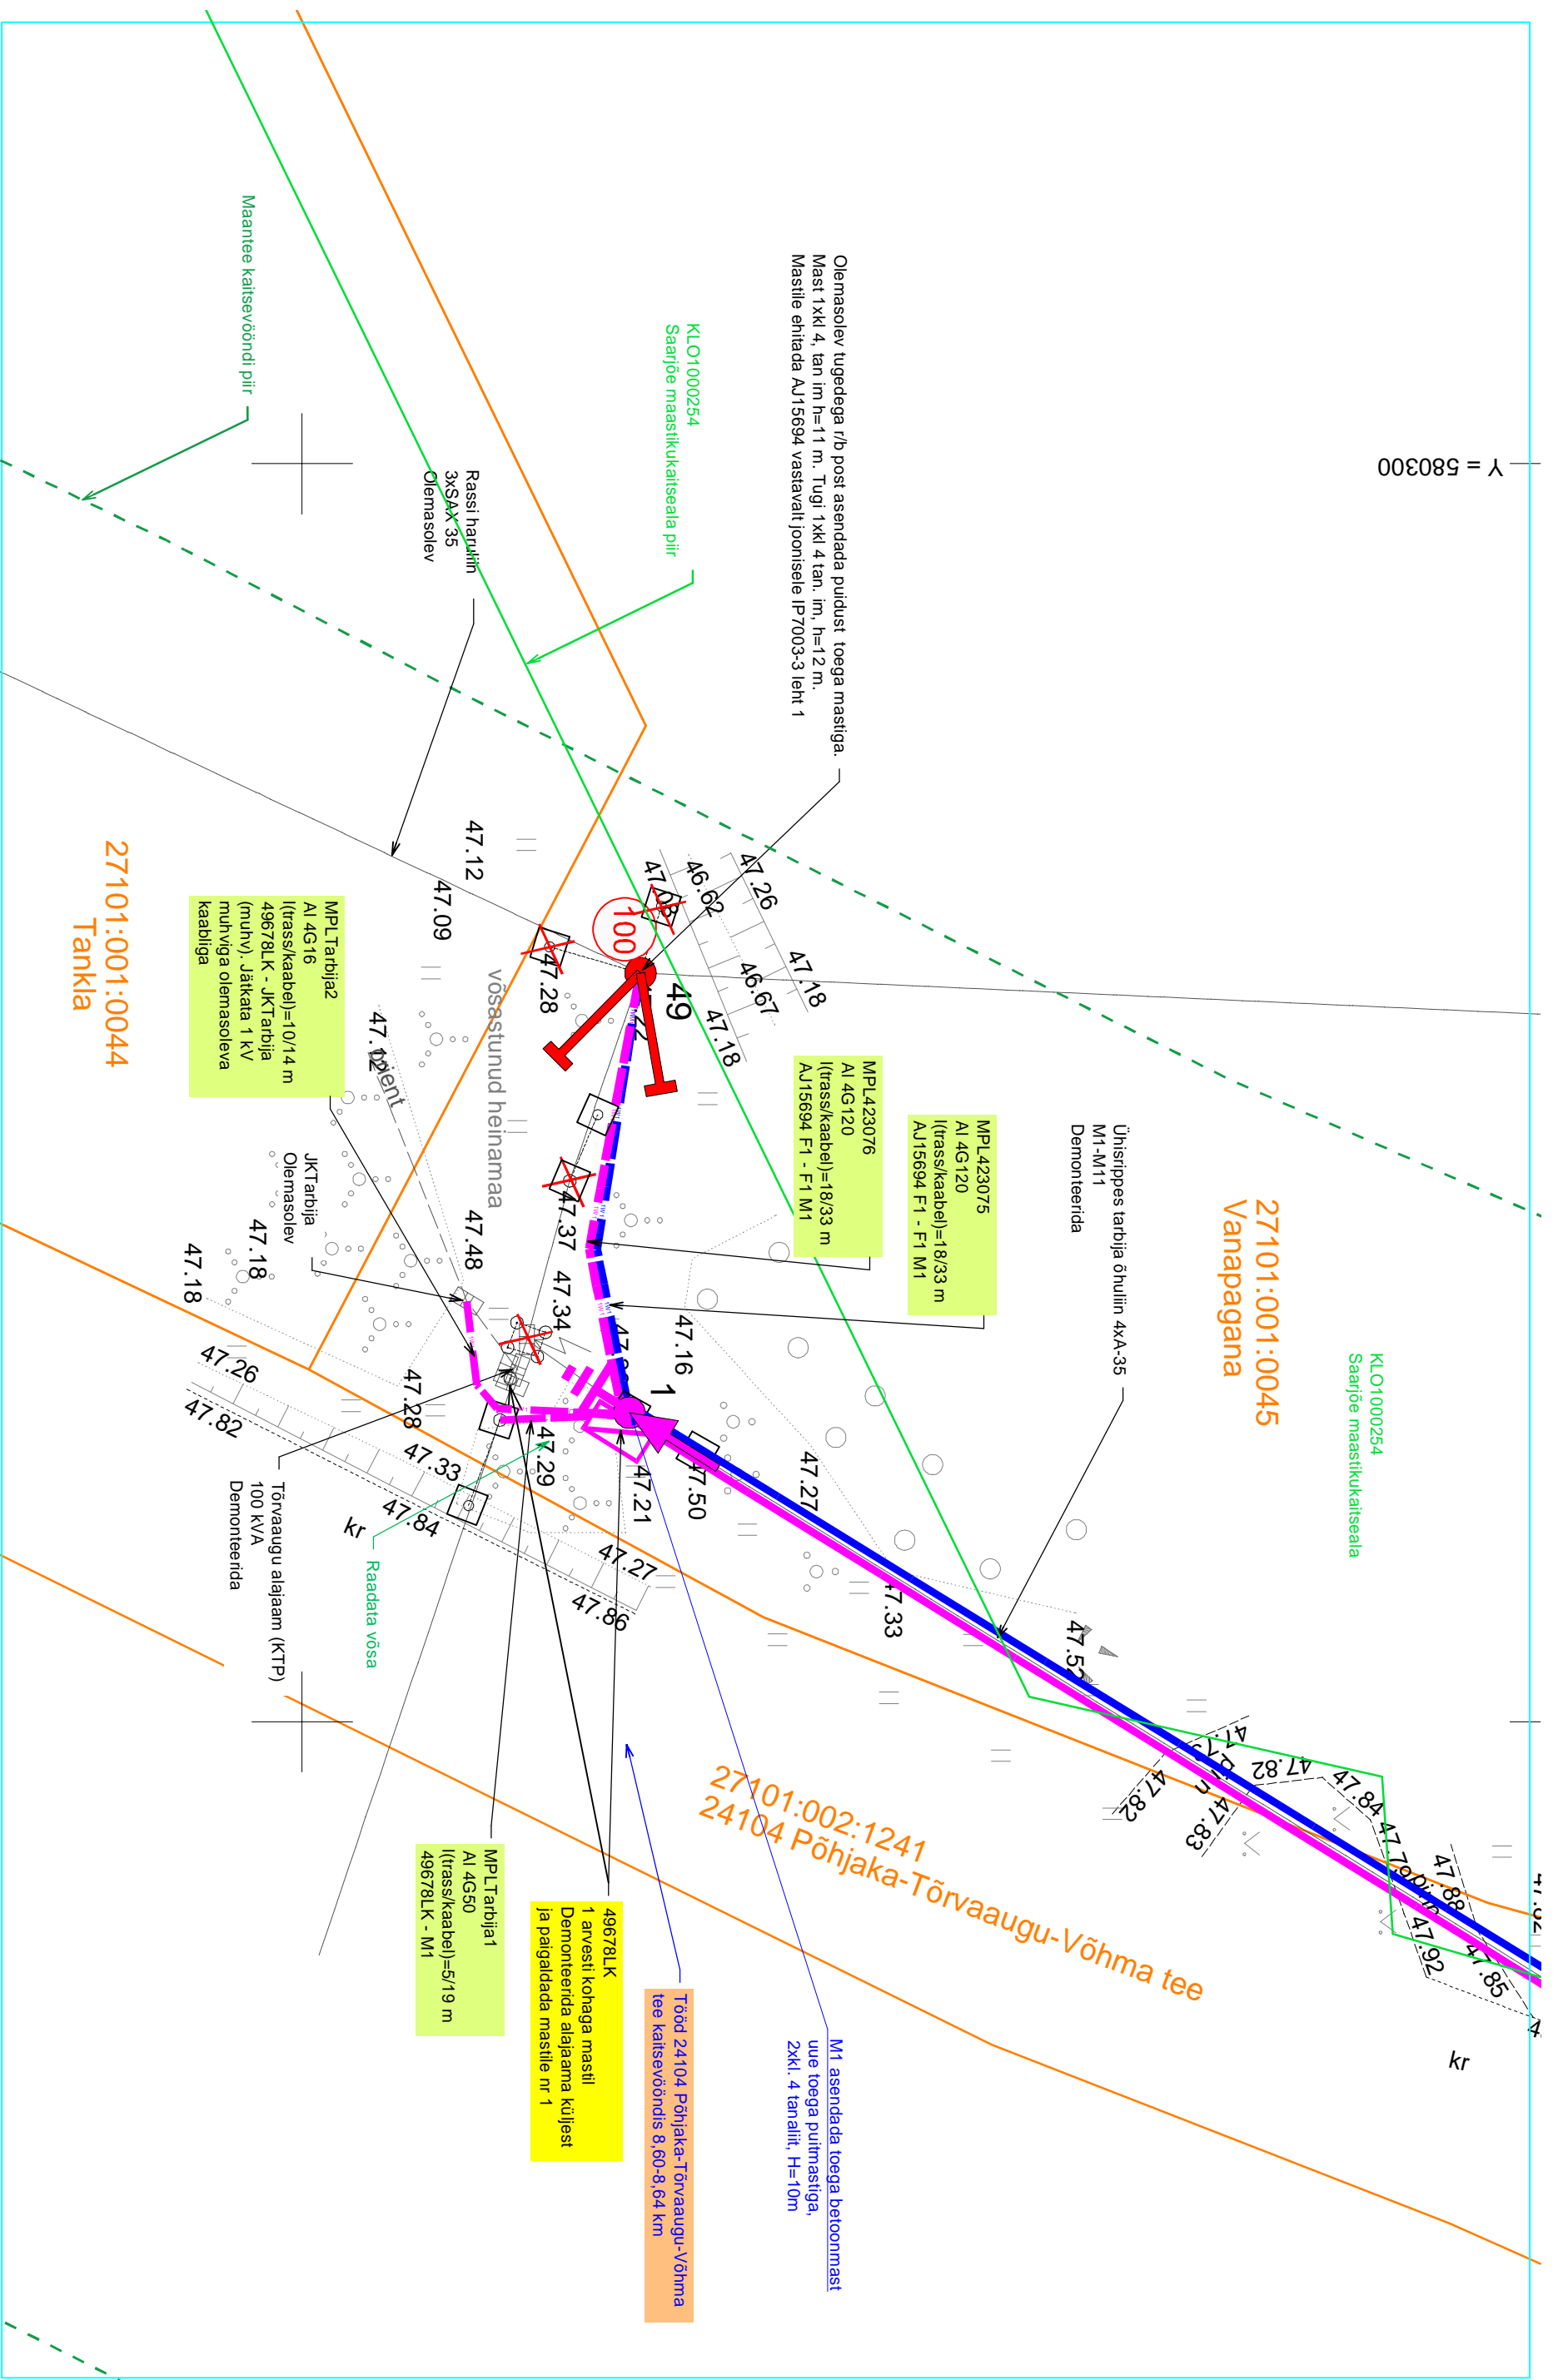

TINGMÄRGID

- Kinnistu piir
- 15 kV õhuliin
- 0,4 kV õhuliin
- 0,4 kV kaabeliin
- Asendatav õhuliini post
- Asendatav õhuliini posti tugi

- Proj. mastialajaam
- Proj. 0,4 kV õhukaabel
- Proj. 1 kV õhukaabel
- Tee kaitsevööndi piir

Projekti

Tõrvaugu alajaama F1 nõuetekohasus Rassi küla Türi vald Järva maakond

Tellijä

Elektrilevi OÜ

LEONHARD WEISS

Epost: estonia@leonhard-weiss.com
Telefon: +372 601 2285
Registrikood: 12083348
EI.1065798-0001



Joonis

Asendiplaani vaade 1

Joonise nr

IP7003-1

Projektie	Kaupo Maaten	06.2024	5127053	Mõõkava	M 1:250
Kontrollis	Aap Erik		5309 0199	Staadium	Tööprojekt
Projekti				Keel	Leht 2
				EST	Leht 4

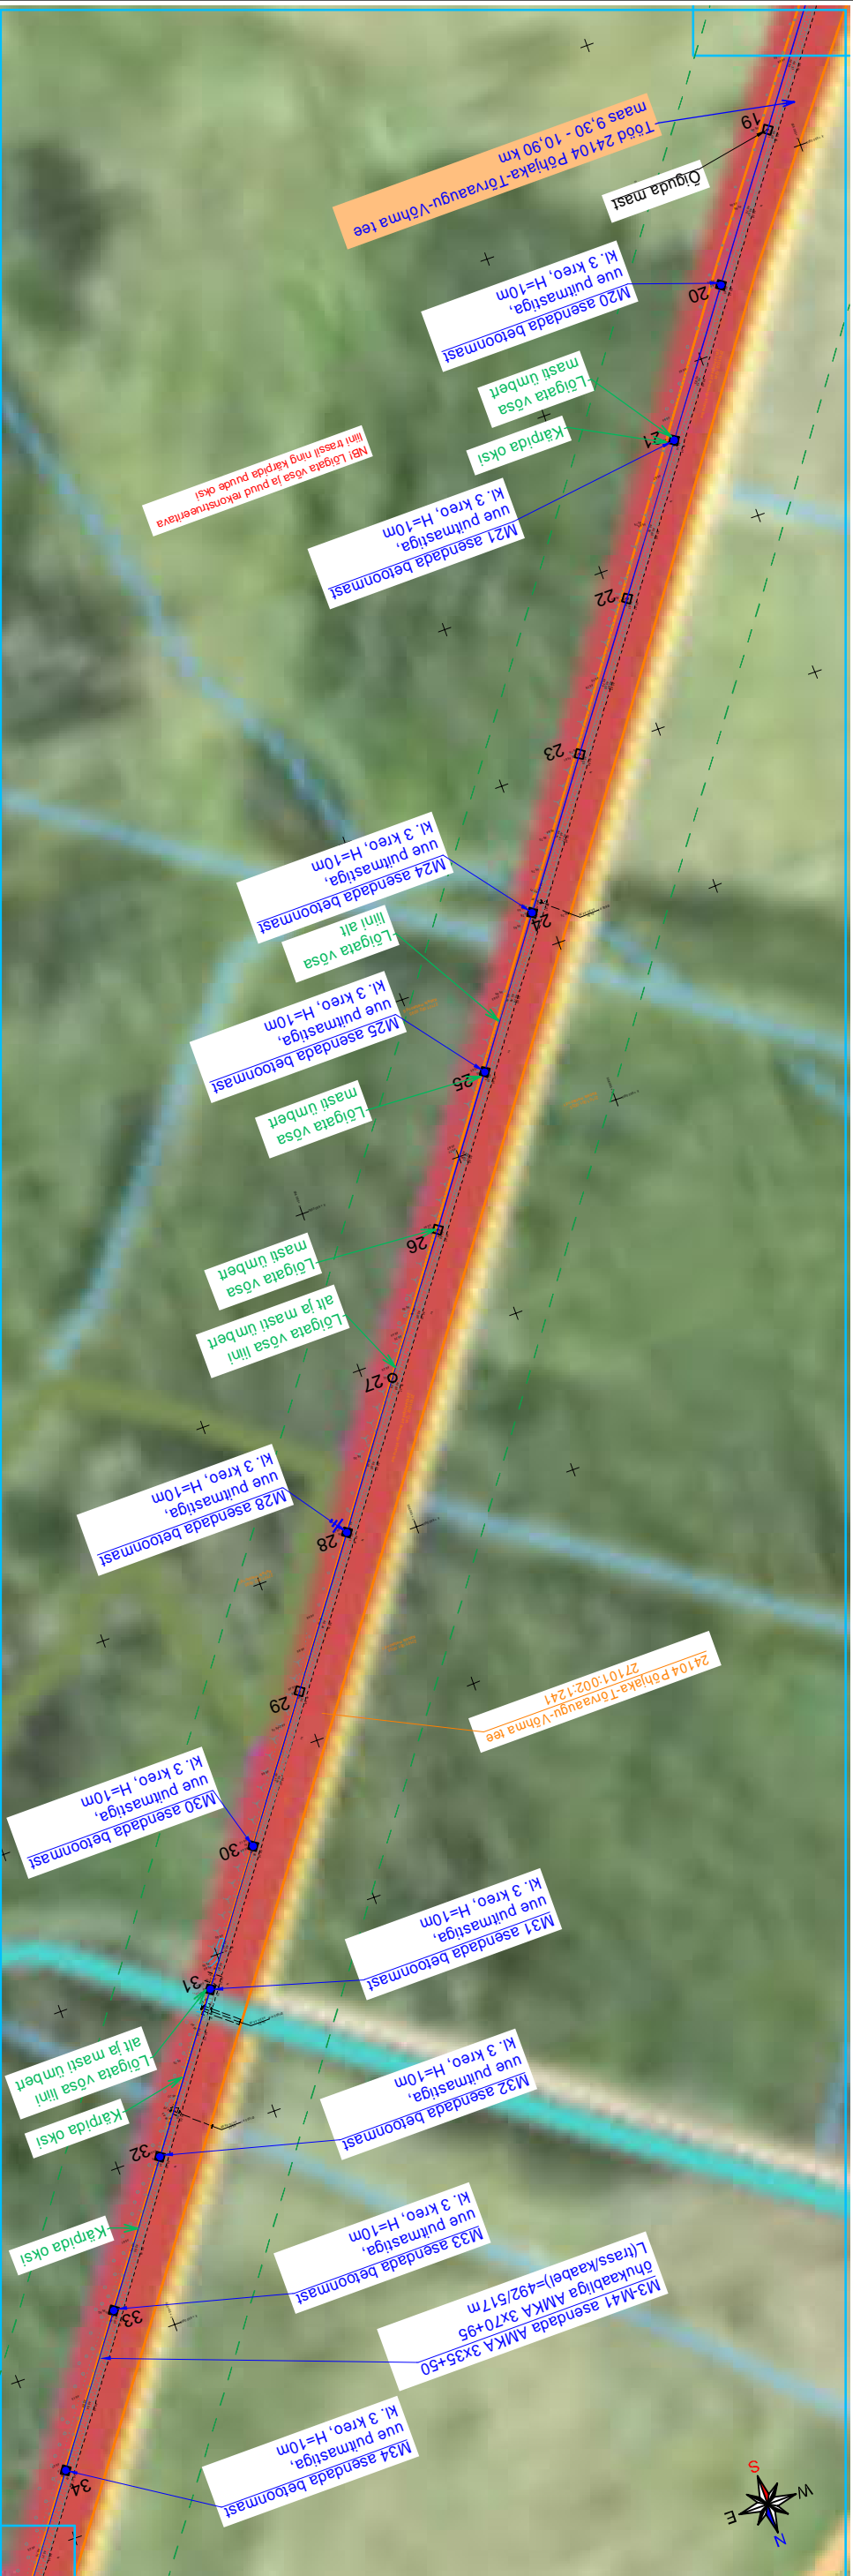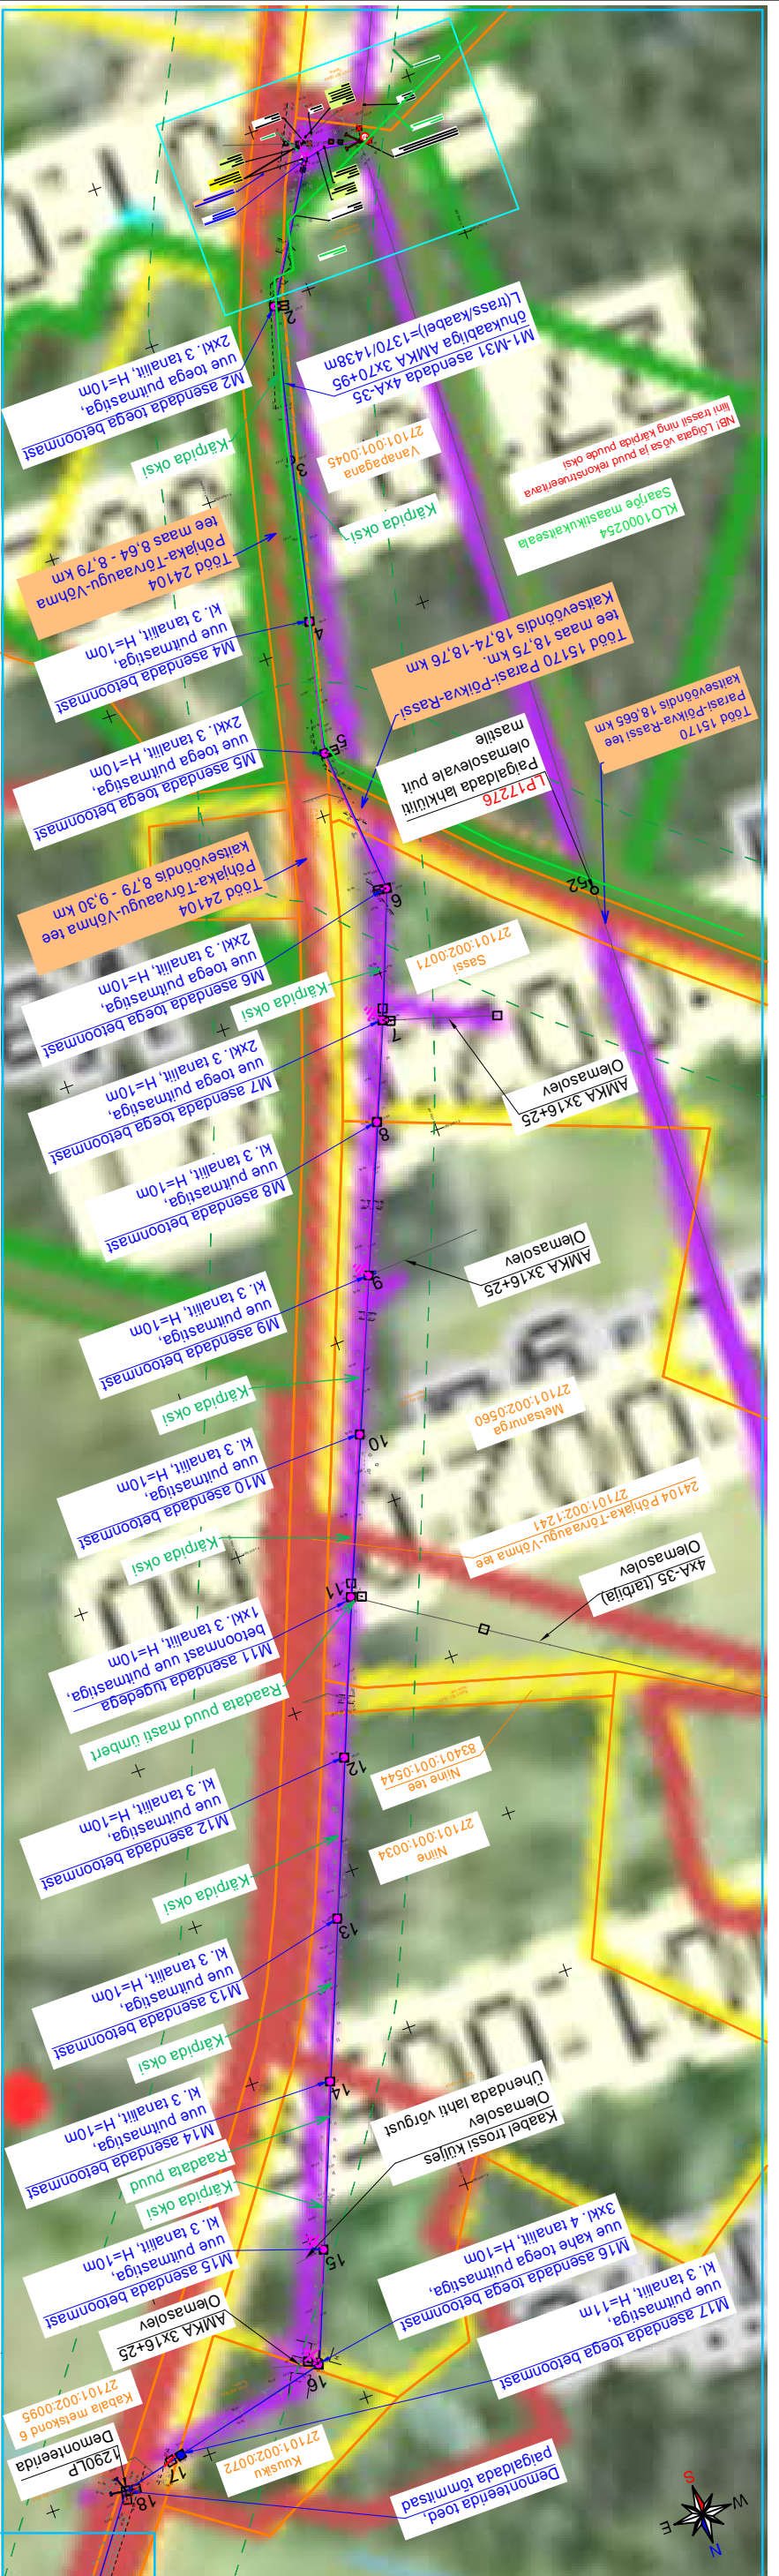

TINGMÄRGID

- Kinnistu piir
- 10 KV õhuliin
- 0,4 KV õhuliin
- 0,4 KV kaabellin
- Asendatav õhuliini post
- Asendatav õhuliini posti tuugi
- Proji. 0,4 KV õhukaabel
- Proji. 1 KV õhukaabel
- Proji. mastalajam
- Tee kaitsevõrundi piir



Projekt: **Tõrvaugu alajaama F1 nõuetekohasus Rassi küla Türi vald Järva maakond**

Tellijä: **Elektrilevi OÜ**

Joonis: **Asendiplaani vaated 2 ja 3**

Joonise nr: **IP7003-1**

<p>LEONHARD WEISS</p> <p>E-post: estonia@leonhard-weiss.com Telefon: +372 601 2285 Registrikoode: 12083348 EI.1065798-0001</p>		<p>Projektants</p> <p>Kontrollis</p> <p>Projekti juht</p>	<p>Kaupo Maaten</p> <p>Aap Erik</p>	<p>06.2024</p> <p>5127053</p> <p>5309 0199</p>	<p>M 1:2000</p> <p>Tööprojekt</p>
Keel	Leht	Leht	Leht	Leht	Leht
EST	3	3	3	3	4

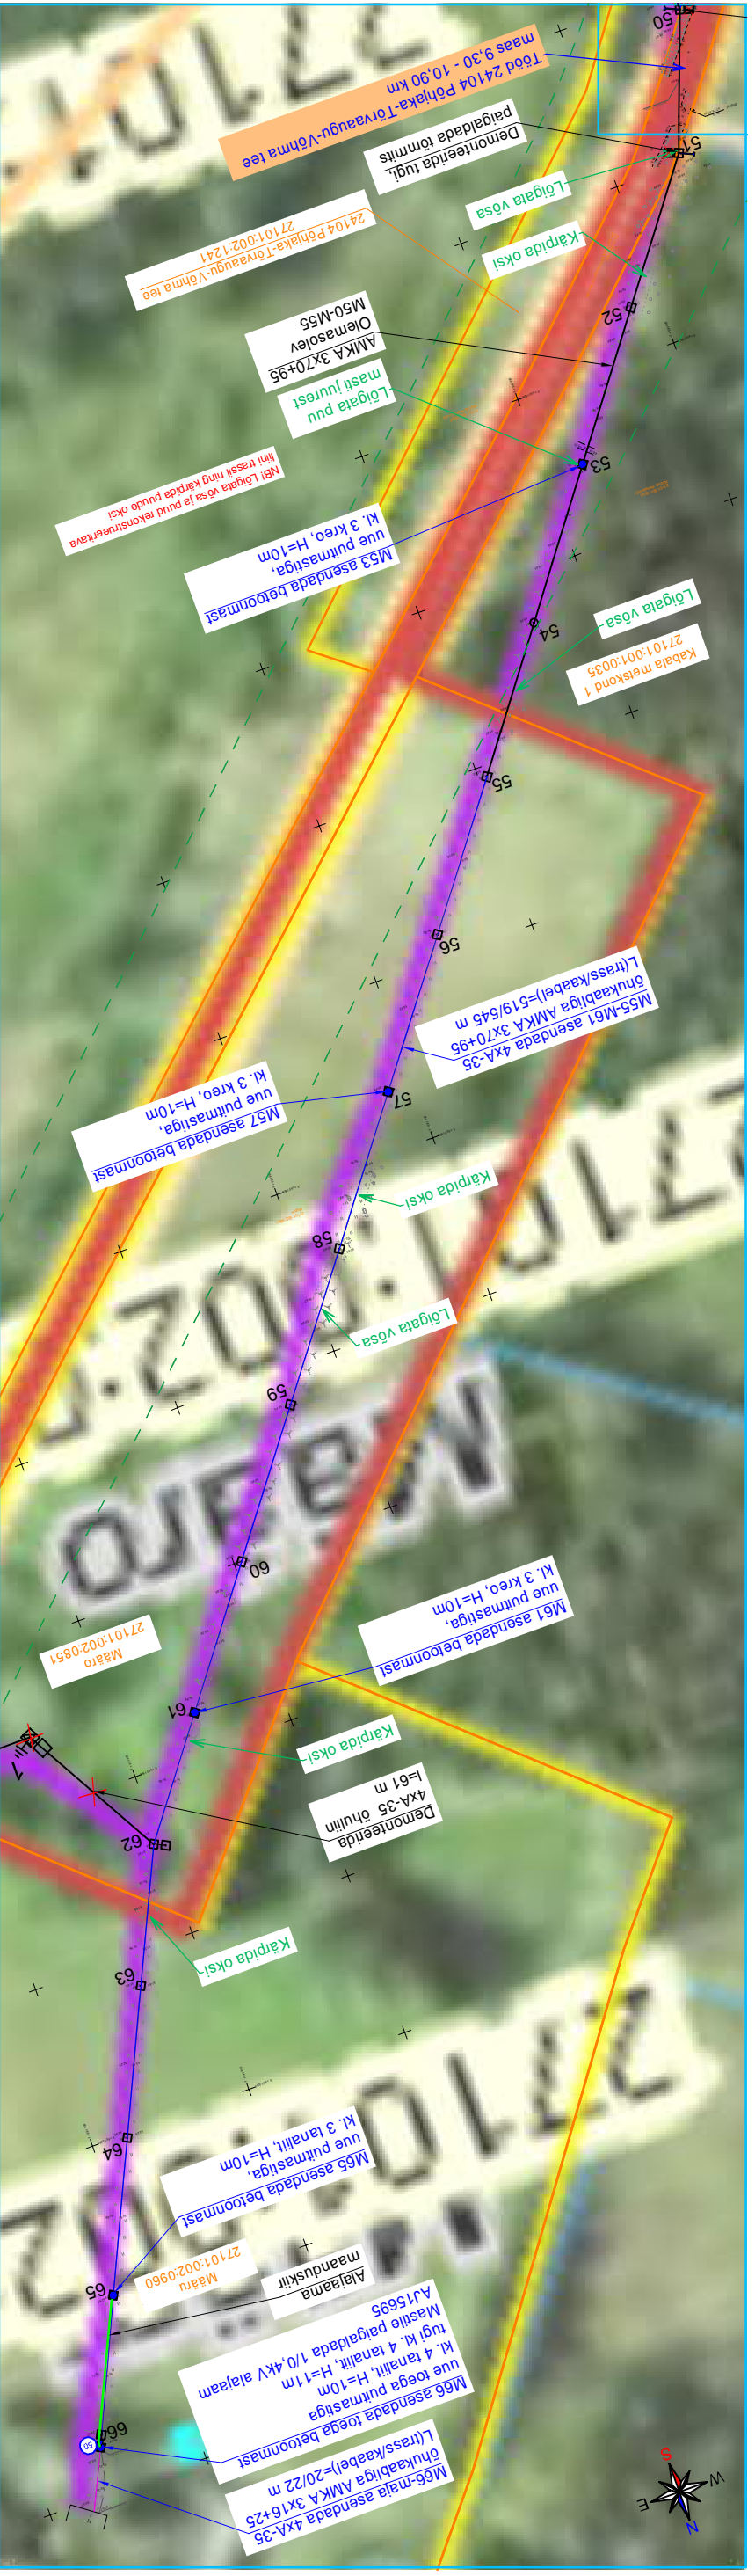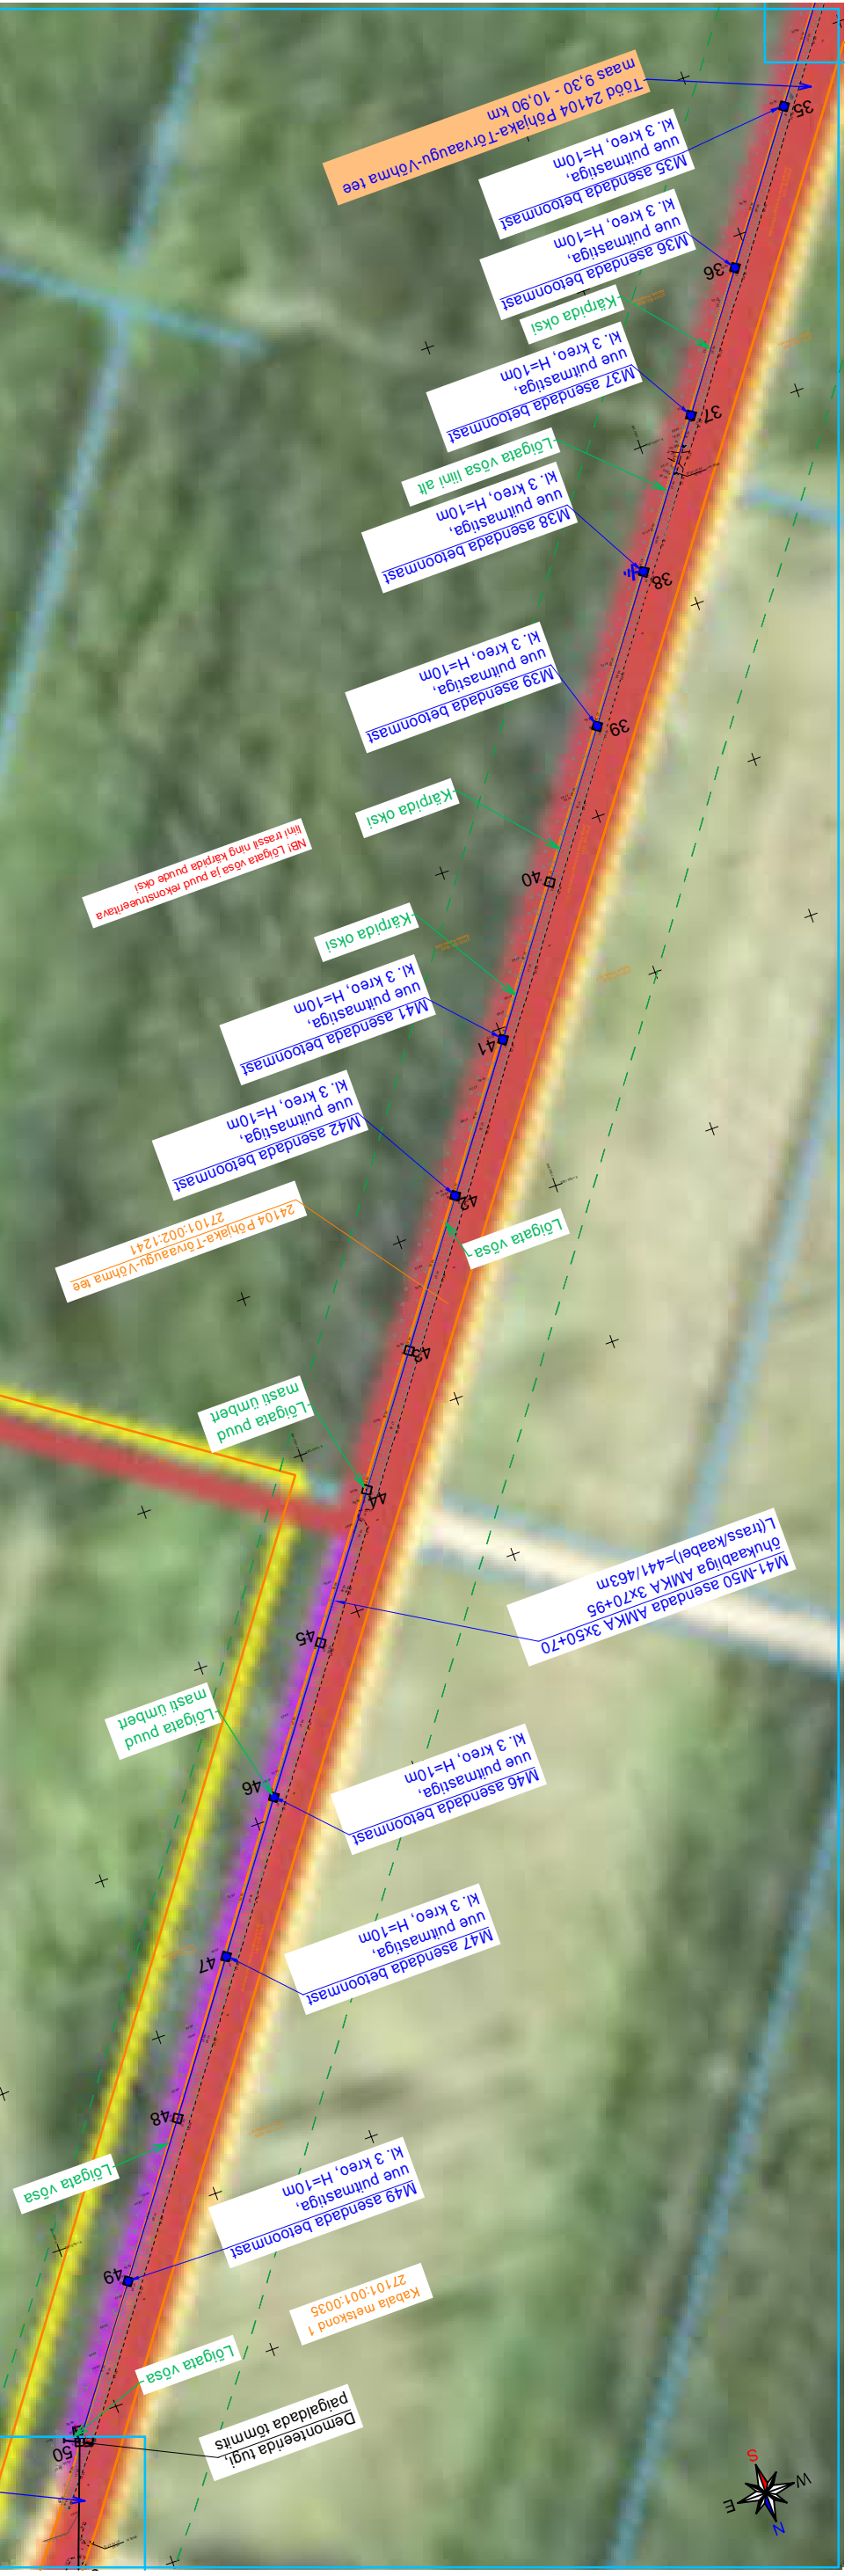

TINGMÄRGID

Kinnistu piir
 10 kV õhuliin
 0,4 kV õhuliin
 0,4 kV kaabeliin
 Asendatav õhuliini post
 Asendatav õhuliini posti tugi

Proj. 0,4 kV õhukaabel
 Proj. 1 kV õhukaabel
 Proj. mastialaam
 Proj. mastialaam
 Tee kaitsevööndi piir

Projekti: **Tõrvaugu alajaama F1 nõuetekohasus Rassi küla Türi vald Järva maakond**
 Tellija: **Elektrilevi OÜ**


Joonis: **Asendiplaani vaated 4 ja 5**
LEONHARD WEISS

Projektleidis	Kaupo Maaten	06.2024	5127053	Mõõtkava	M 1:2000
Kontrolis	Aap Erik		5309 0199	Staadium	Tööprojekt
Projektiüht				Keel	Lehti
				EST	4
					4

Epost: estonia@leonhard-weiss.com
 Telefon: +372 601 2285
 Registratsioon: 42083348
 EI.1065798-0001

Ristmevälil RV-1. õhuliini ristumine 15170 teega km 18,75

Ristmevälil RV-2. õhuliini ristumine 24104 teega km 9,32

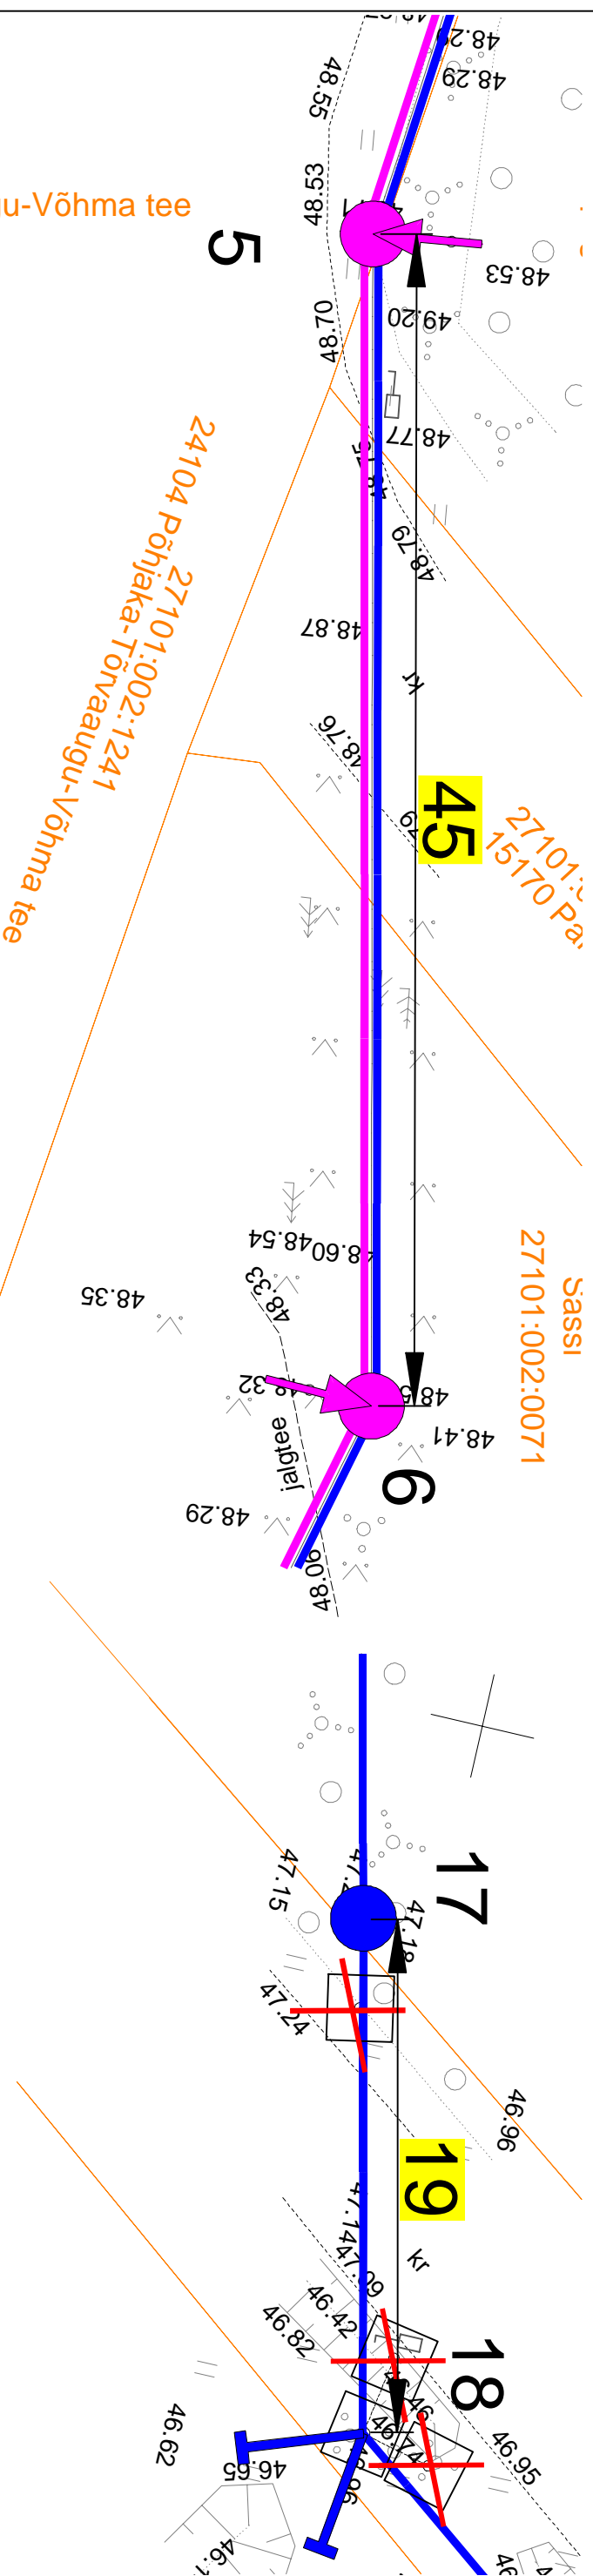

27101:002:1241
24104 Põhjaka-Tõrvaaugu-Võhma tee

27101:001:0045
Vanapagana

27101:001:0330
15170 Parasi-Põikva-Rassi tee

Sassi
27101:002:0071

Sassi
27101:002:0071

27101:002:0072
Kuusiku

27101:001:0330
15170 Parasi-Põikva-Rassi tee

- ▼61m
- ▼59m
- ▼57m
- ▼55m
- ▼53m
- ▼51m
- ▼49m
- ▼47m
- ▼45m

M5

7,4 m

M6

- ▼61m
- ▼59m
- ▼57m
- ▼55m
- ▼53m
- ▼51m
- ▼49m
- ▼47m
- ▼45m

M17

9 m

M18

Projekt Tõrvaaugu alajaama F1 nõuetekohasus Rassi küla Türi vald Järva maakond

Tellijä Elektritevi OÜ

LEONHARD WEISS

Ristmeväljad RV-1 ja RV-2

IP7003-4

Epost: estonia@leonhard-weiss.com
Telefon: +372 601 2285
Registrikood: 12083348
EI:1065798-0001

Projektants	Kaupo Maaten	05.2024	5127053	Mõõkava	M 1:500
Kontrollis	Aap Erik		5309 0199	Staadium	Tööprojekt
Projektiühit				Kaal	Lehti
				EST	1
					1