

Isikliku kasutusõiguse ala plaan

Kinnistu nimi: Kiisa tee


Katastritunnus: 31701:001:0417

Asukoht: Masti küla, Kohila vald, Rapla maakond

Selektor Projekt OÜ töö nr P20019

Riigitee nr 11220 Kernu-Kohila km 8,7-16,0 Hageri-Kohila lõigu põhiprojekt

IKÕ ala pos nr	Registriosa nr, KV kood	Katastriüksuse tunnus, nimi ja sihtotstarve	Asukoht riigitee suhtes	Ala pindala (m <sup>2</sup> )
1	3157437, KV39250	31701:001:0417; Kiisa tee transpordimaa	11245 Kiisa-Kohila teel kulgemine 7,01-7,03 km'l	15

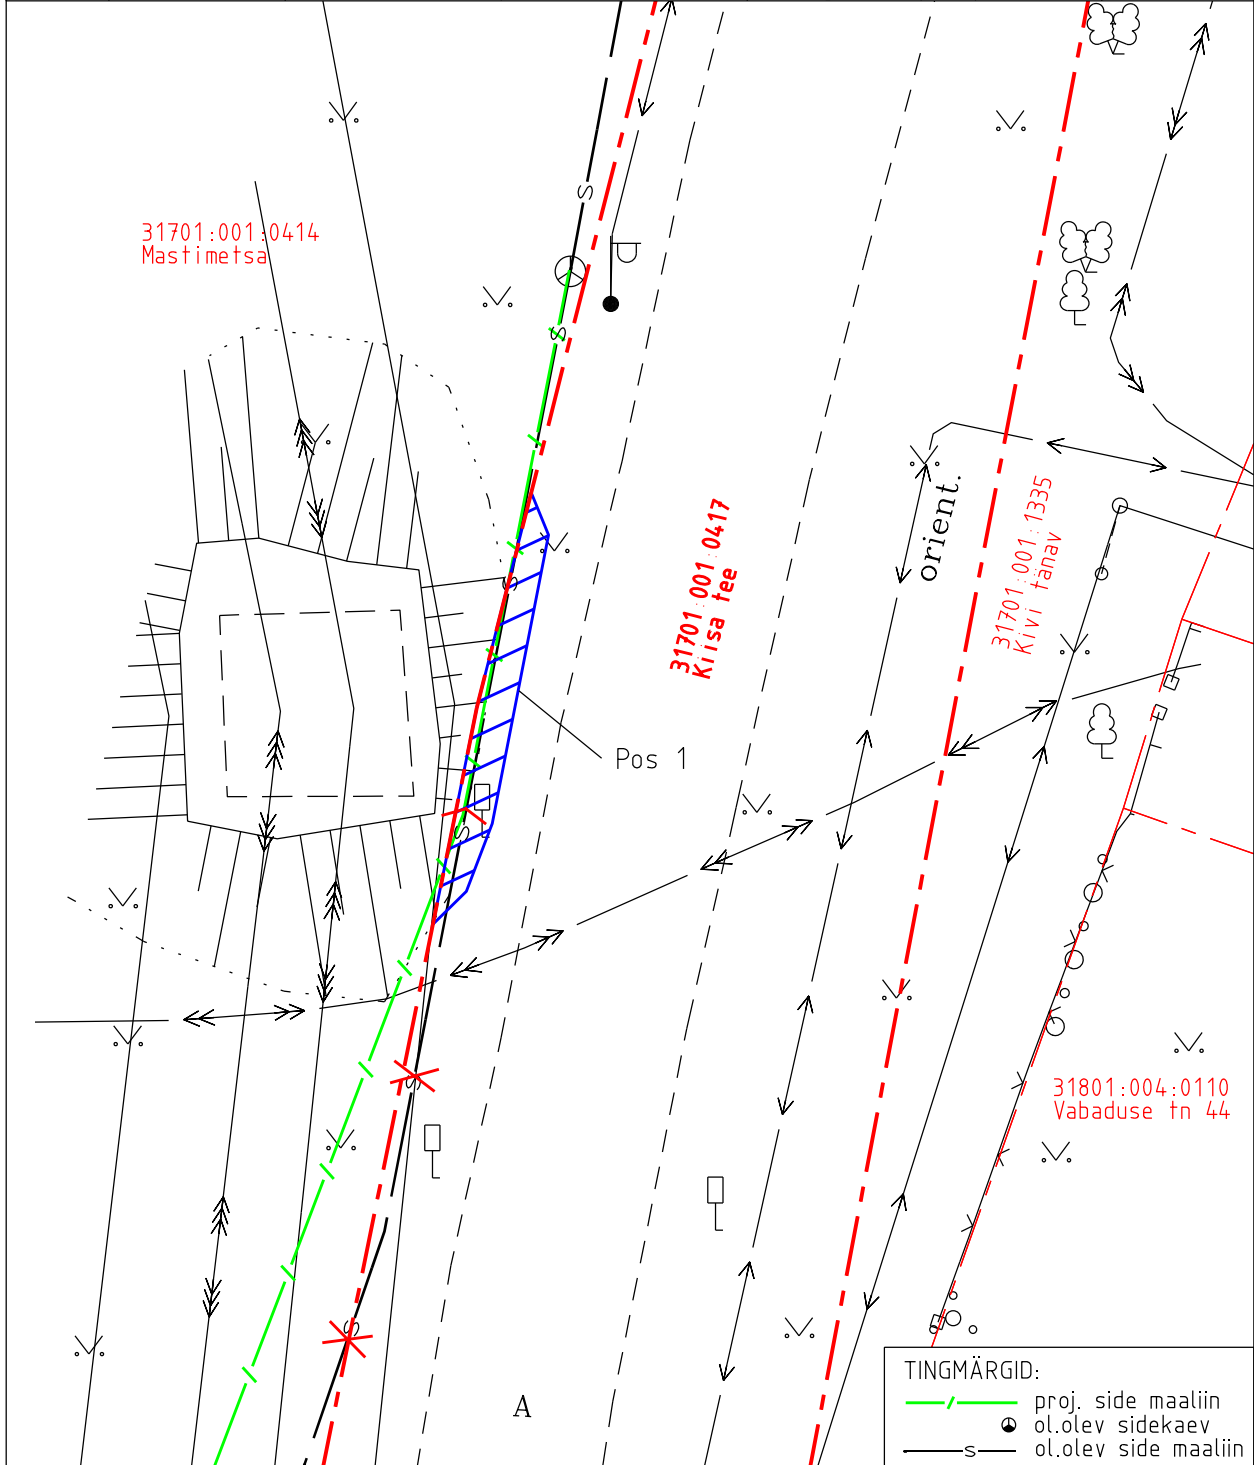

- Isikliku kasutusõiguse ala pindala kokku ligikaudu 15 m<sup>2</sup>
- Koormatava katastriüksuse piir
- Katastriüksuste piirid

Plaan 1-1  
M 1:250

Koostaja:  
OÜ Kirjanurk