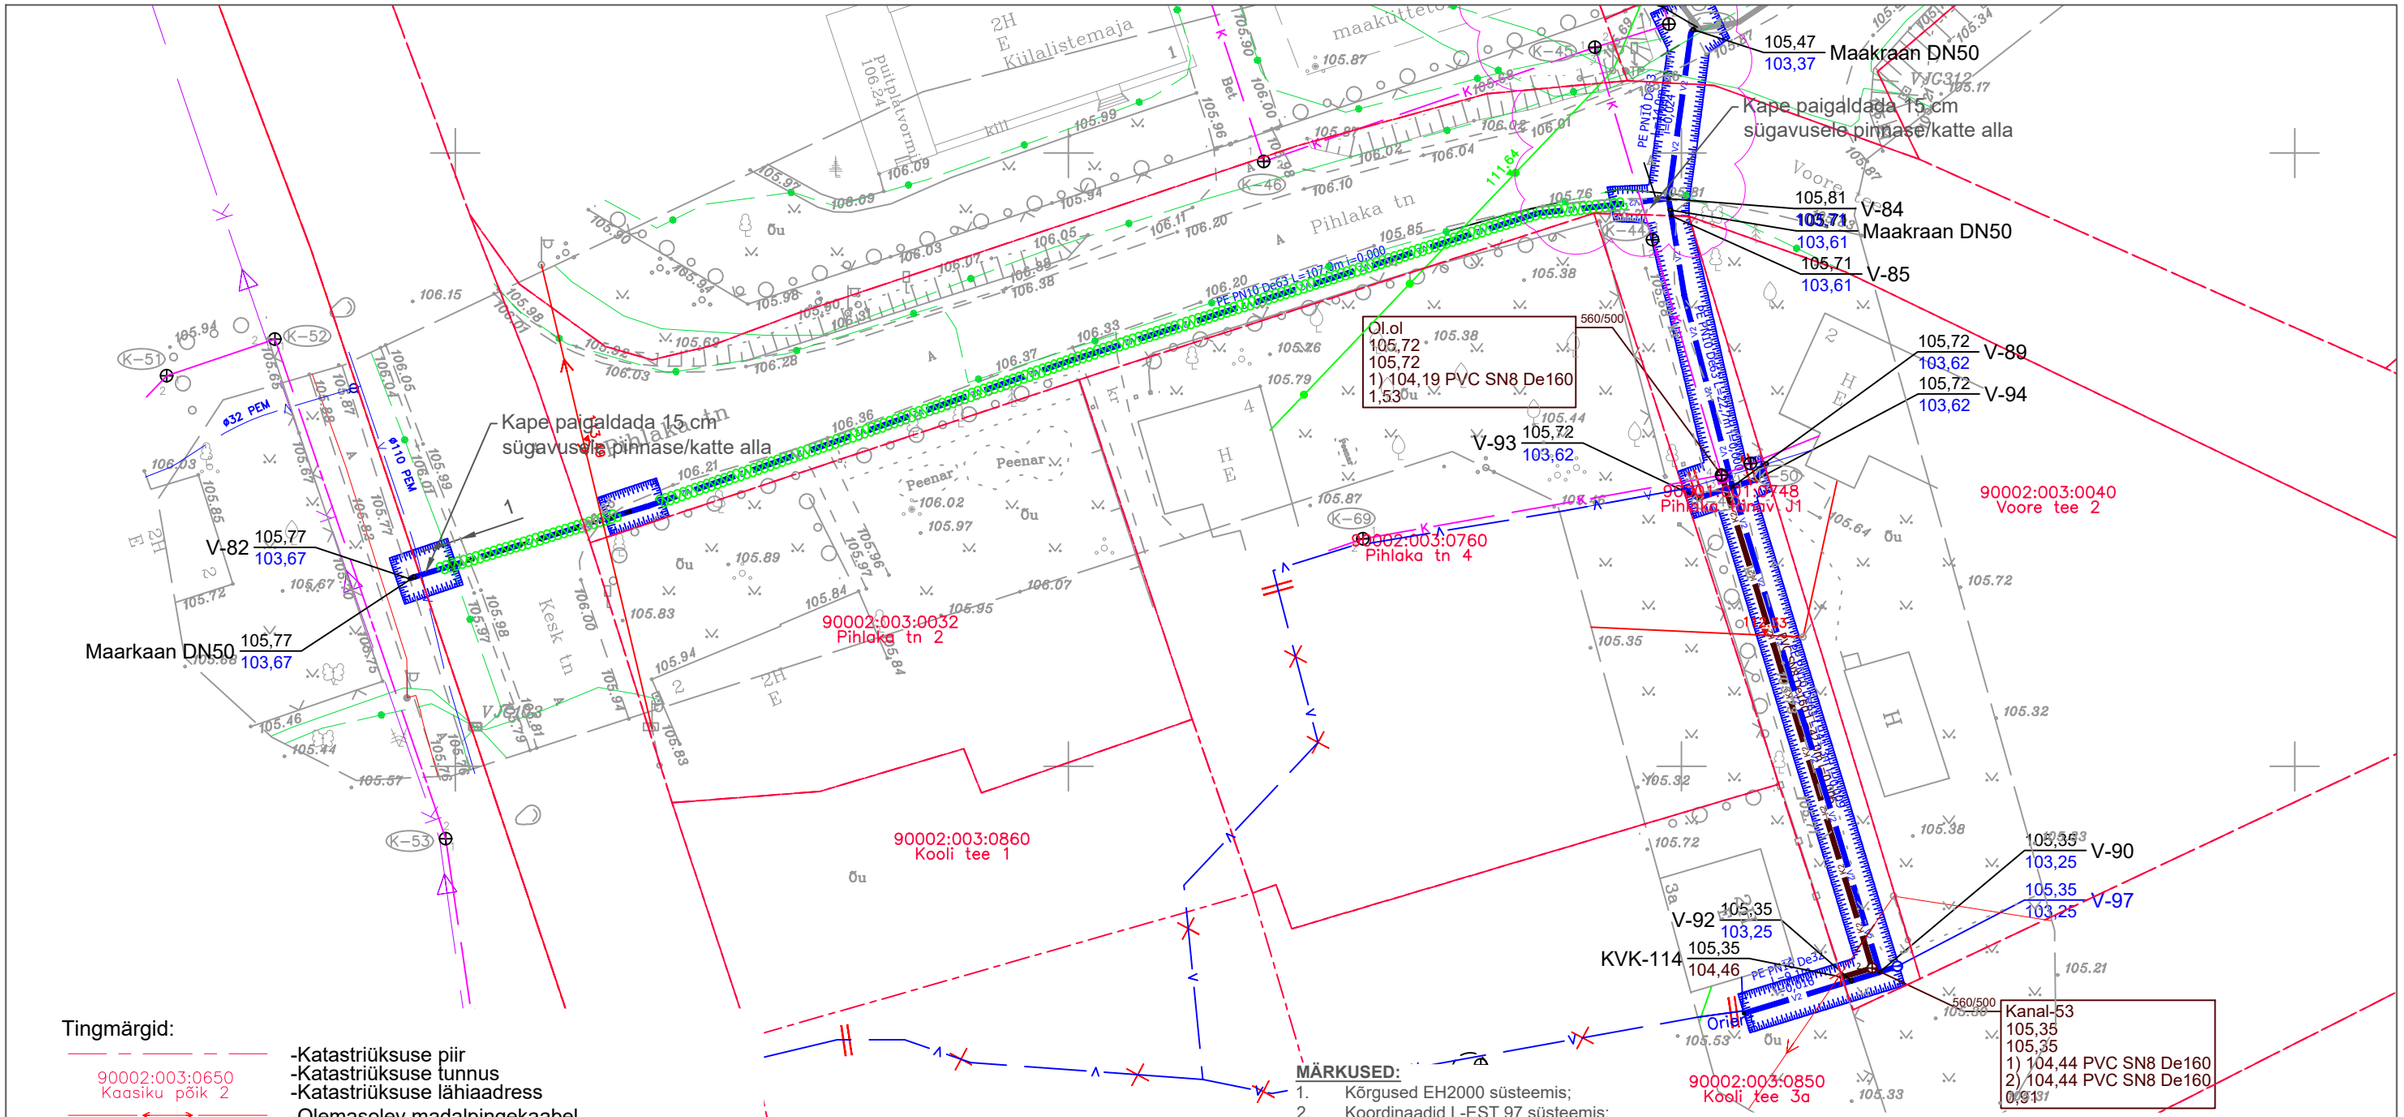

Tingmärgid:

- -Katastriüksuse piir
- -Katastriüksuse tunnus
- -Katastriüksuse lähiaadress
- -Olemasolev madalpingekaabel
- -Olemasolev madalpinge õhuliin
- -Olemasolev sidekaabel
- -Olemasolev side õhuliin
- -Olemasolev veetoru
- -Olemasolev survekanalisatsioon
- -Olemasolev kanalisatsioon
- -Projekteeritud veetoru
- -Projekteeritud reoveekanalisatsioon
- -Projekteeritud survekanalisatsioon
- -Suundpuuritav toru
- -Sujutatav toru
- -Projekteeritud suundpuurimise/sujutamise algus/lõpukaevik
- -Torustiku soojustamine
- -Projekteeritud kaeviku piirjooned
- -Kaevu nimetus
- -Olemasoleva maapinna kõrgus
- -Projekteeritud maapinna kõrgus
- -Proj kanalisatsioonitoru
- -Proj kanalisatsioonitoru
- -Kaevu sügavus
- -Projekteeritud reovee kanalisatsiooni kaev
- -Projekteeritud pumpla
- -Kasutusest välja jääv torustik / likvideeritav objekt

Kanal-2
105,50
105,50
1) 103,09 PVC SN8 De160
2) 103,72 PVC SN8 De160
2,41
560/500

MÄRKUSED:

1. Kõrgused EH2000 süsteemis;
2. Koordinaadid L-EST 97 süsteemis;
3. Märkused ja kirjeldused ehitustööde kohta vaata seletuskirjast;
4. Ehitustööde materjalide mahud vaata põhimaterjalide tabelis;
5. Varem paigaldatud kaablite, torude, seadmete ja tarindite läheduses tuleb kaevetöid teha nende omaniku juhendite kohaselt;
6. Insenervõrkude kaitsetsoonis teostada tööd käsitsi, vajadusel võrgud toestada;
7. Enne ehitustööde algust täpsustada ristuvate kommunikatsioonide asukohad ja eesvoolude sügavused;
8. Kõik jooned ja objektid hallis toonis tähistavad mõõdistamise aegset situatsiooni;
9. Joonised ja seletuskiri on projekti lahutamatud osad ning neid tuleb käsitleda koos;
10. Maantee-ala katendite taastamine on lahedatud eraldi projektiga.

MUUDATUS NR	KUUPÄEV	PROJEKTEERIS	SELGITUS
2	30.08.2024	Kert Kartau	Korrigeeriti torustike paiknemist
1	12.03.2024	Kert Kartau	Korrigeeriti kaevikute mõõtmeid ja kanalisatsiooni liitumisotste asukohtasid transpordiameti maa-alas

Projekeerija: **AS VIIMSI KEEVITUS REG. KOOD. 10041320**	Tellija: **Emajõe veevärk AS**	Töö nr: **2024-011**	Kuupäev: **09.04 2024**	Staadium: **TP**
		Tähis:	Leht:	Lehti kokku:
Objekt: **Viru-Jaagupi aleviku ühisveevärgi ja -kanalisatsioonisüsteemide rekonstrueerimine ja laiendamine II-Etapp**		**VK-4-02**	**2**	**4**

Vastutav spets:	**E.Antons**	/digiallkiri/	Joonis: **Asendiplaan 2**	Mõõtkava: **1:500**
Projekteeris:	**K.Kartau**	/digiallkiri/		
Kontrollis:	**J.Ritso**	/digiallkiri/		
Projekteeris:				