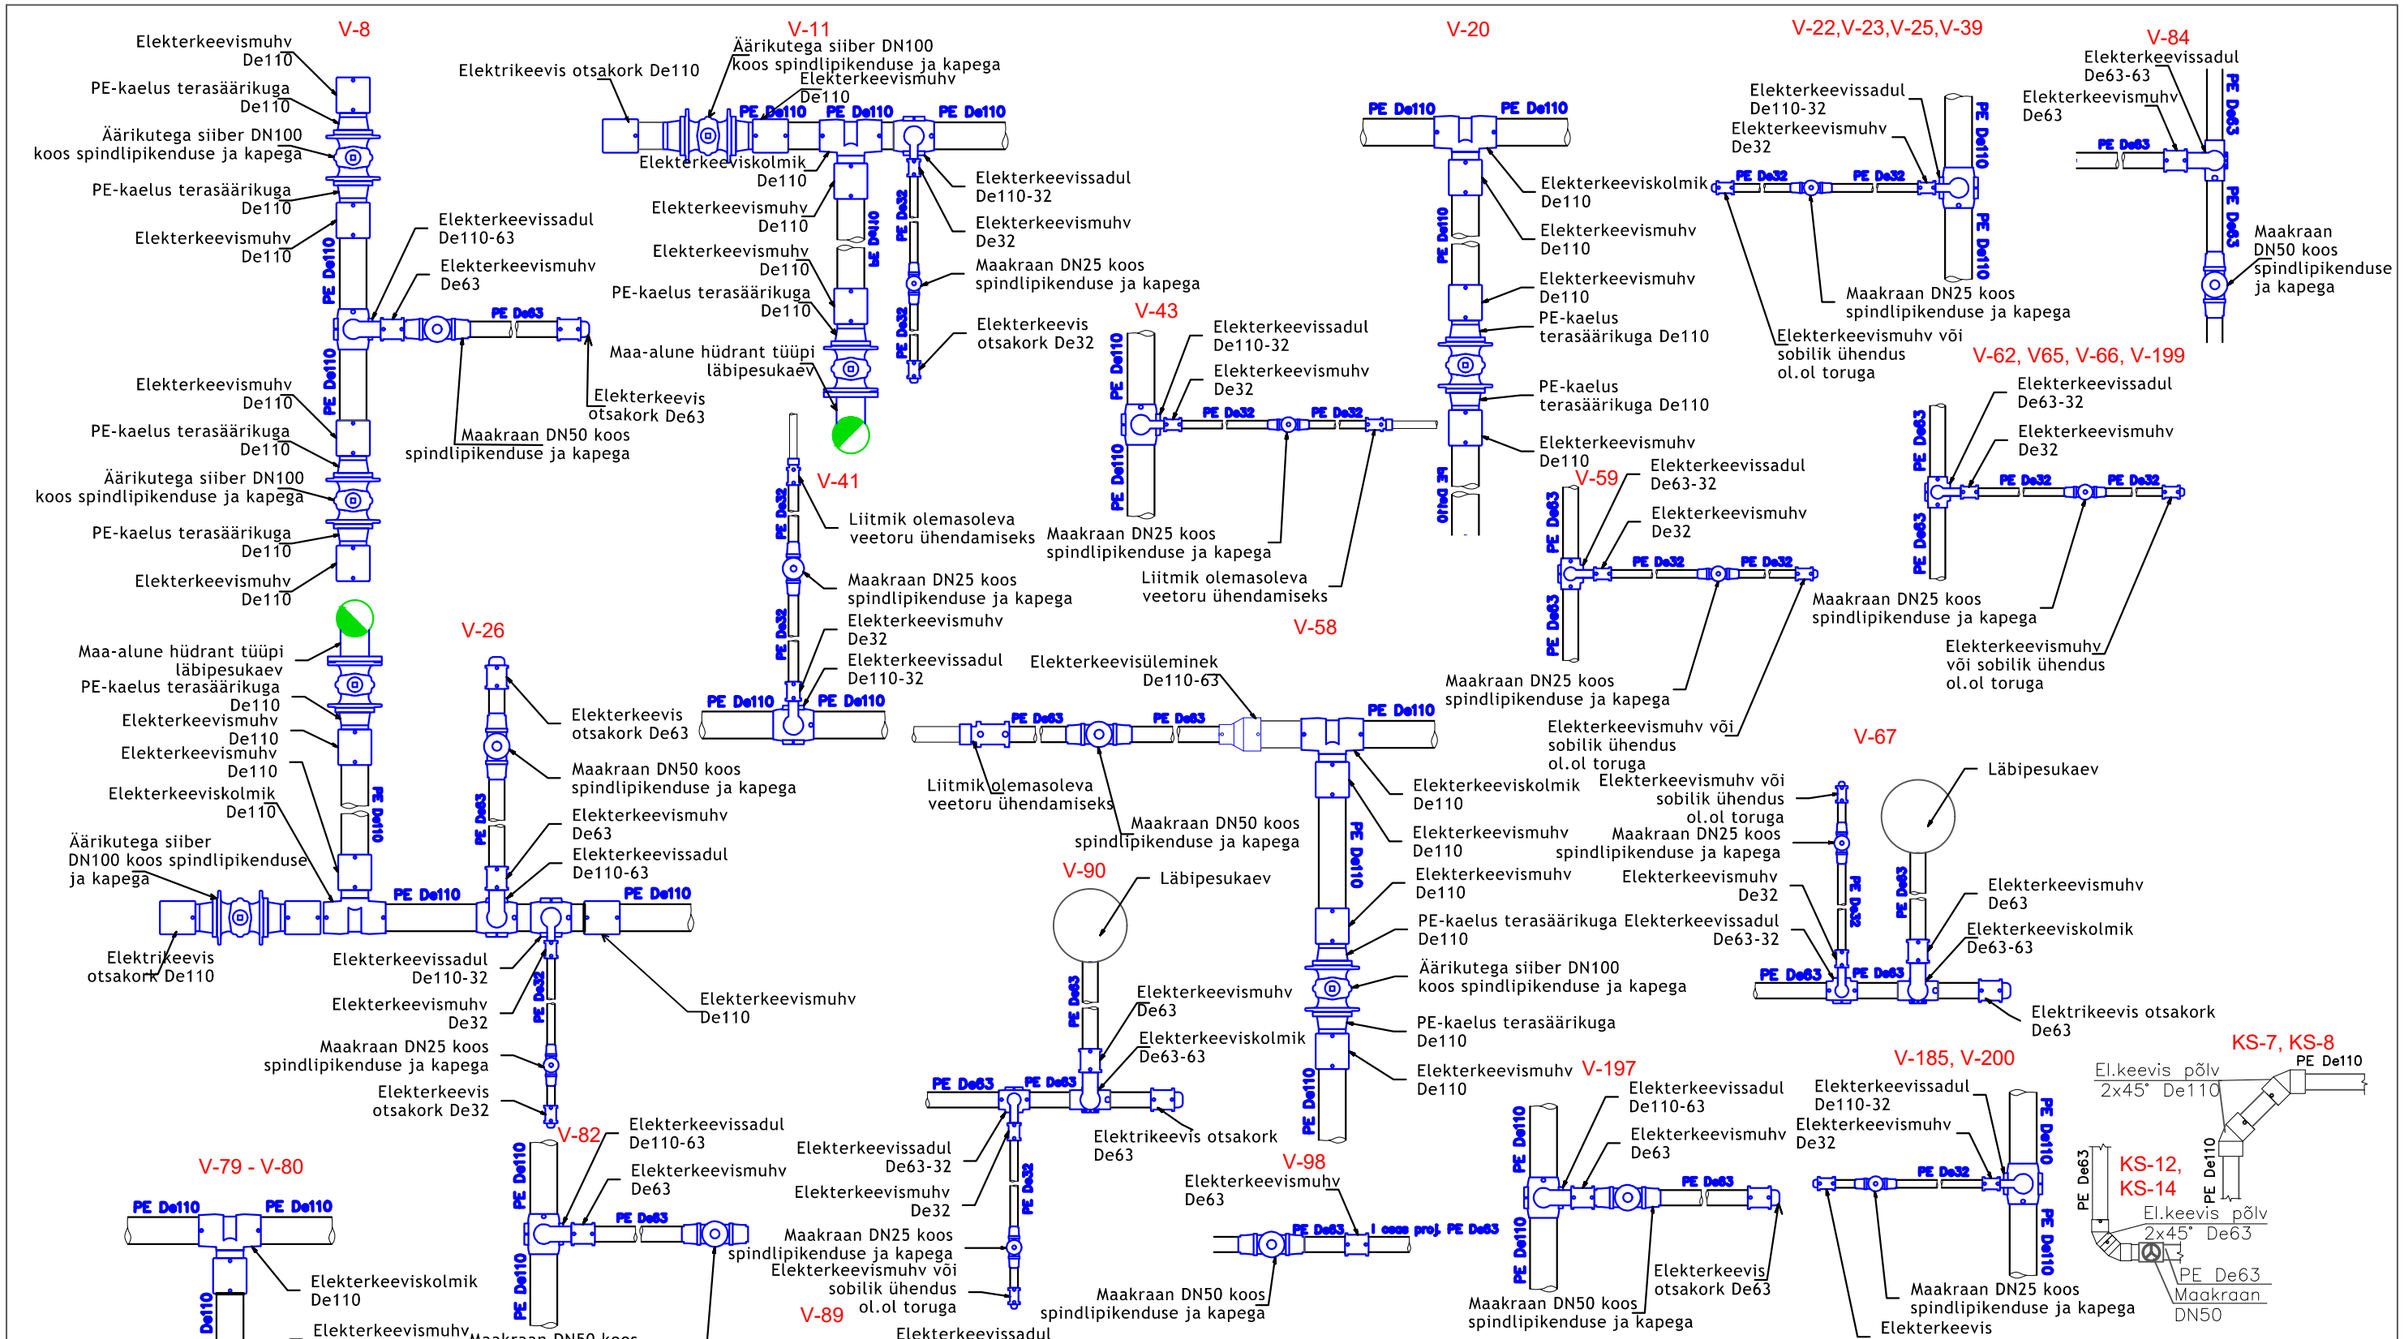

MUUDATUS NR	KUUPÄEV	PROJEKTEERIS	SELGITUS

Projekeerija: **AS VIIMSI KEEVITUS REG. KOOD. 10041320**	Tellija: **Emajõe veevärk AS**	Töö nr: **2024-011**	Kuupäev: **09.04 2024**	Staadium: **TP**
		Tähis:	Leht:	Lehti kokku:
Objekt: **Viru-Jaagupi aleviku ühisveevärgi ja -kanalisatsioonisüsteemide rekonstrueerimine ja laiendamine II-Etapp**		**VK-7-01**	**1**	**1**
Vastutav spets: **E.Antons** /digiallkiri/	Joonis: **Sõlmed**		Mõõtkava:	
Projekteeris: **K.Kartau** /digiallkiri/				
Kontrollis: **J.Ritso** /digiallkiri/				
Projekteeris:				