




Tüüp 2

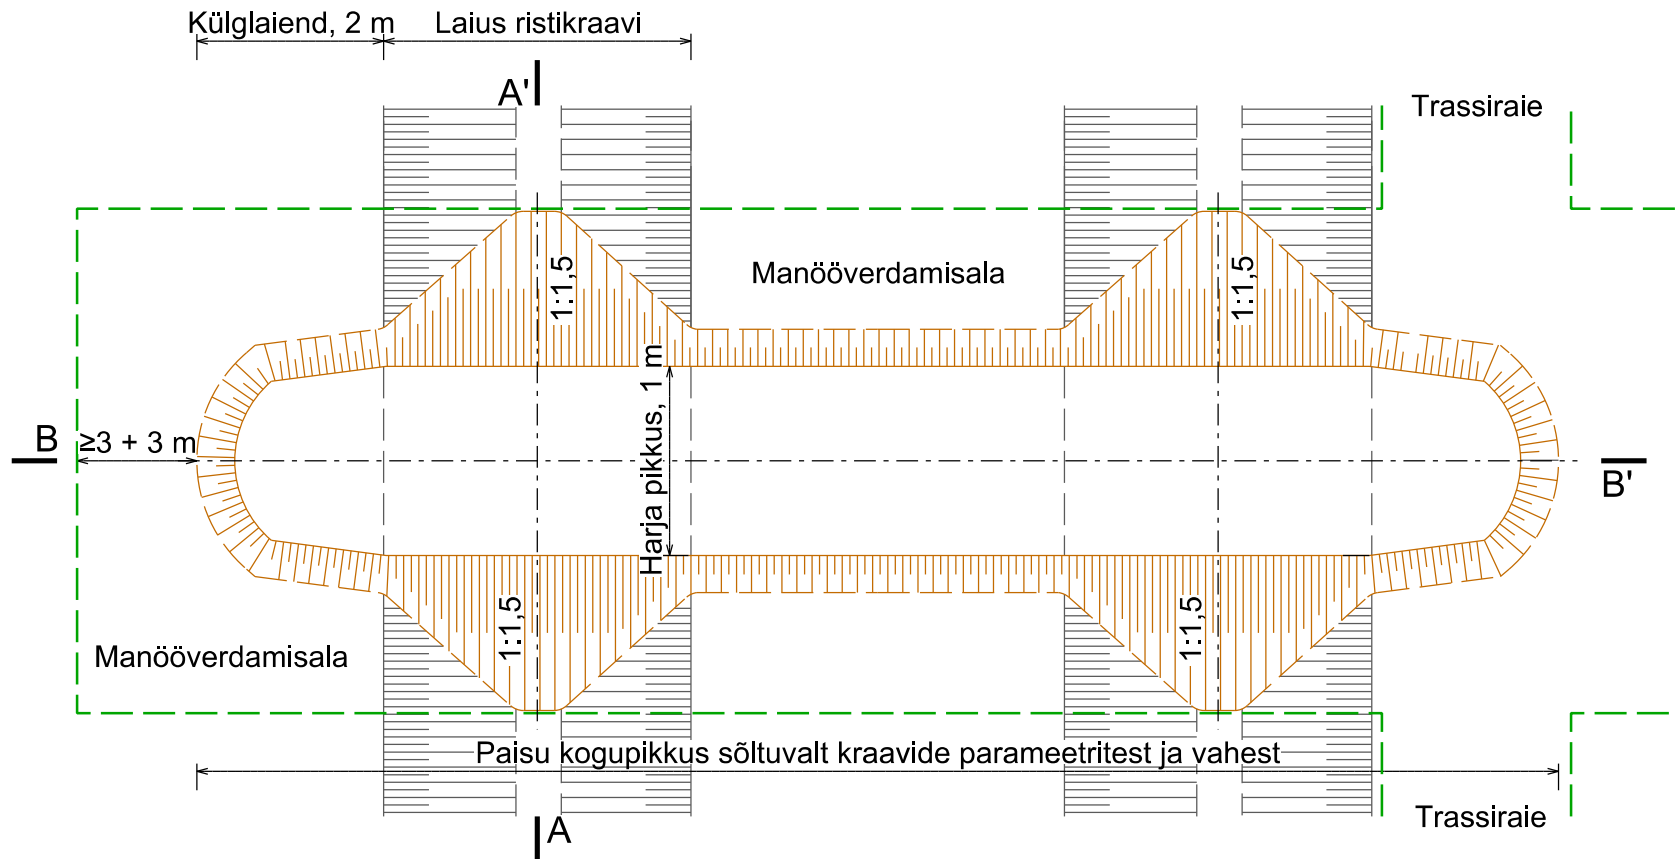

Lõige A-A'

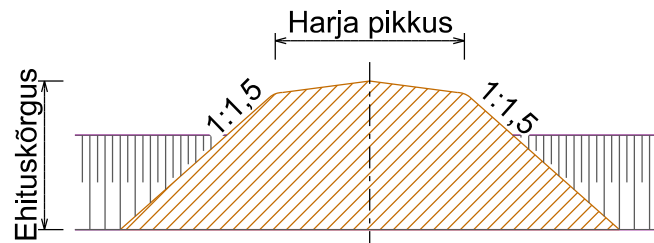


Lõige B-B'

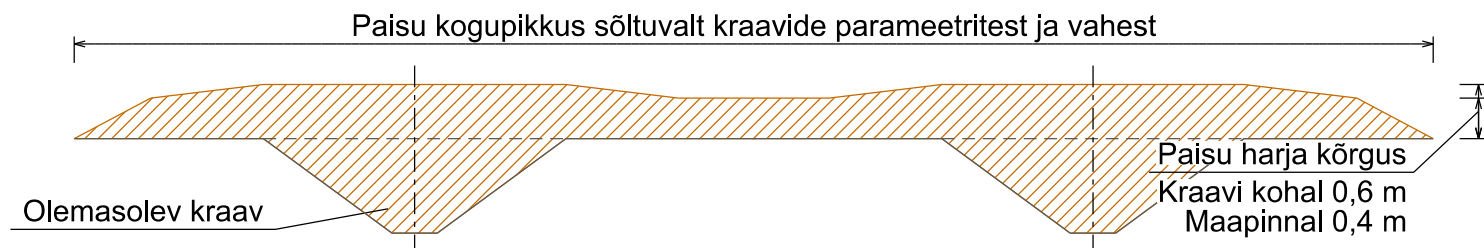

Märkused:

1. Kasutatud tarkvara: Bentley PowerCivil for Baltics V8i (litsents: 70000661800020).

<p>Objekti nimetus ja aadress</p> <p>Ohepalu looduskaitseala Kuusalu vald, Harju maakond</p>	<p>Joonise sisu</p> <p>Tüüp 2 paisu ehitusjoonis</p>	<p>Graafiline lisa 9/11</p>
 <p>OÜ Inseneribüroo STEIGER Männiku tee 104, 11216 Tallinn Tel. 668 1011, Faks 668 1018</p>	<p>Koostas Hendrik Klaas <i>/Allkirjastatud digitaalselt/</i></p>	<p>Kuupäev 10.04.2025</p>
	<p>Kinnitas Erki Vaguri <i>/Allkirjastatud digitaalselt/</i></p>	<p>Töö nr 24/5098</p>