


KORPUS B

KORPUS A

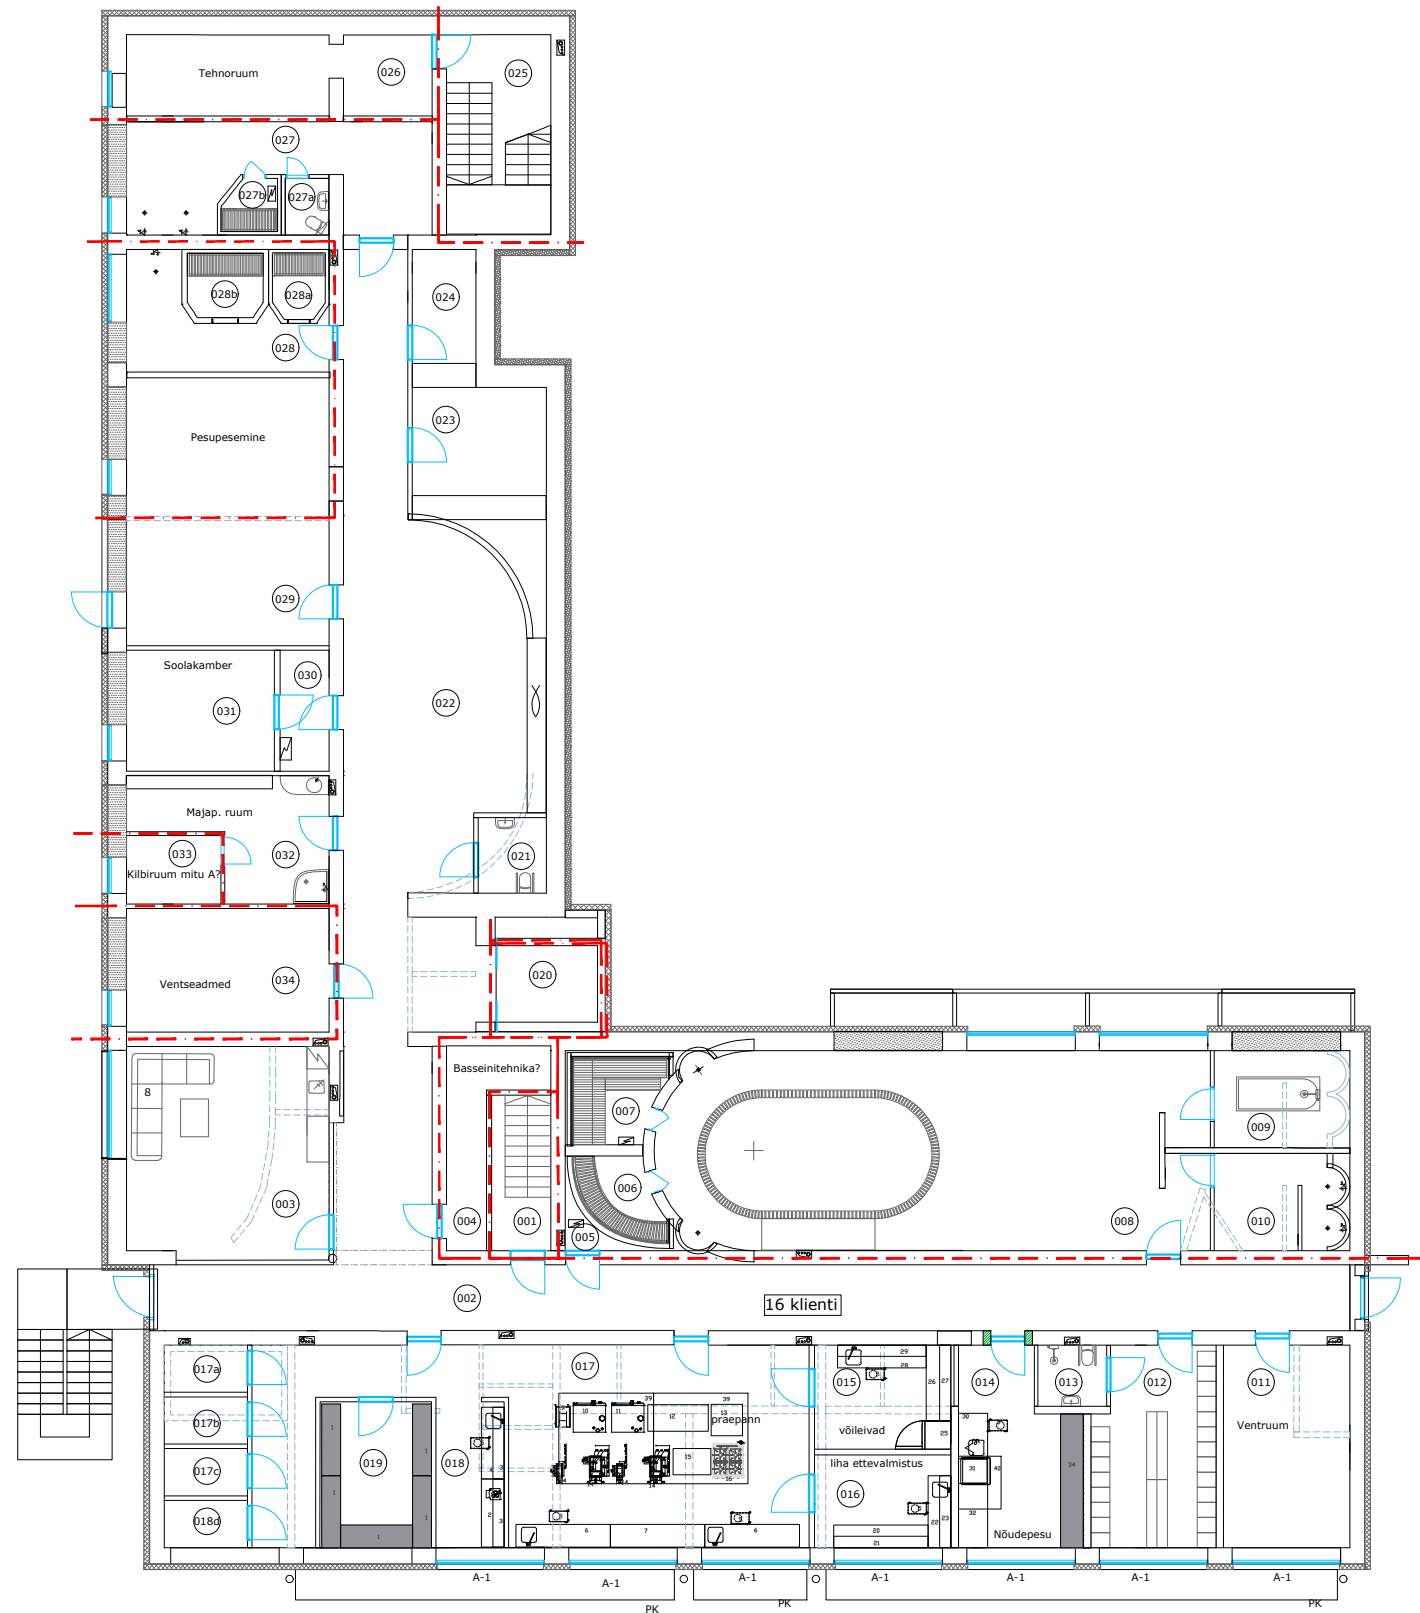

EHITUSPROJEKT			TÄHIS	RUUMI NIMETUS	PIND [M ²]
TÄHIS	RUUMI NIMETUS	PIND [M ²]	017D	KÜLMKAMBER	2,8
0 KORRUS		630,0	018	PREPARATSIOON	6,9
B KORPUS		377,7	019	KUIVAINED	11,3
001	TREPIKODA	6,4	A KORPUS		252,3
002	KORIDOR	70,8	020	LIFT	5,4
003	PUHKERUUM	30,0	021	WC	3,6
004	BASSEINITEHNIKA	7,7	022	KORIDOR	68,3
005	TEHNIKA	1,4	023	MUST PESU	10,1
006	AURUSAUN	4,0	024	KORISTUS	5,1
007	LEILIRUUM	4,9	025	TREPIKODA	14,5
008	UJULA	75,1	026	TEHNORUUM	16,9
009	VANNIRUUM	9,2	027	PESURUUM	19,2
010	RIIETUSRUUM	8,3	027A	Wc	1,7
011	VENTRUUM	17,9	027B	SAUN	1,9
012	RIIETUSRUUM	16,8	028	PESURUUM	10,1
013	Wc	3,0	028A	SAUN	2,3
014	NÕUDEPESU	15,3	028B	SAUN	3,3
015	PREPARATSIOON	9,9	029	PESUPESEMINE	38,0
016	PREPARATSIOON	8,9	030	EESRUUM	4,2
017	KÖÖK	58,7	031	SOOLAKAMBER	12,5
017A	KÜLMKAMBER	2,8	032	MAJAP.RUUM	13,2
017B	KÜLMKAMBER	2,8	033	KILBIRUUM	4,5
017C	KÜLMKAMBER	2,8	034	VENTSEADMED	17,5

Objekti nimi ja aadress: JÄNEDA HOOLDEKODU EHITUSPROJEKT Puiestee tn 71, Tartu linn, Tartu linn, Tartumaa		Joonise pealkiri: KELDRIKORRUSE PLAAN		Joonise nr: 5-01
VHR Projekt OÜ reg. nr 14352576 Mõra tee 19, Kurepalu küla Kastre vald Tartumaa 62113 Projekteerimine MTR nr EEP004122 vhr.projekt@gmail.com +372 5696 4420		Töönumber: 2025/074A	Projekti staadium: Eelprojekt	Projekti osa: AR
		Kuupäev: 21.10.2025	Kontrollis: V. Schmidt	Joonestas: H. Kikkas
				Muudatus: M 1:200
				Muudatuse kuupäev: