



19202 Pärnu-Jaagupi - Kergu tee
62701:004:0070

Kergu mnt 22
62701:004:0053

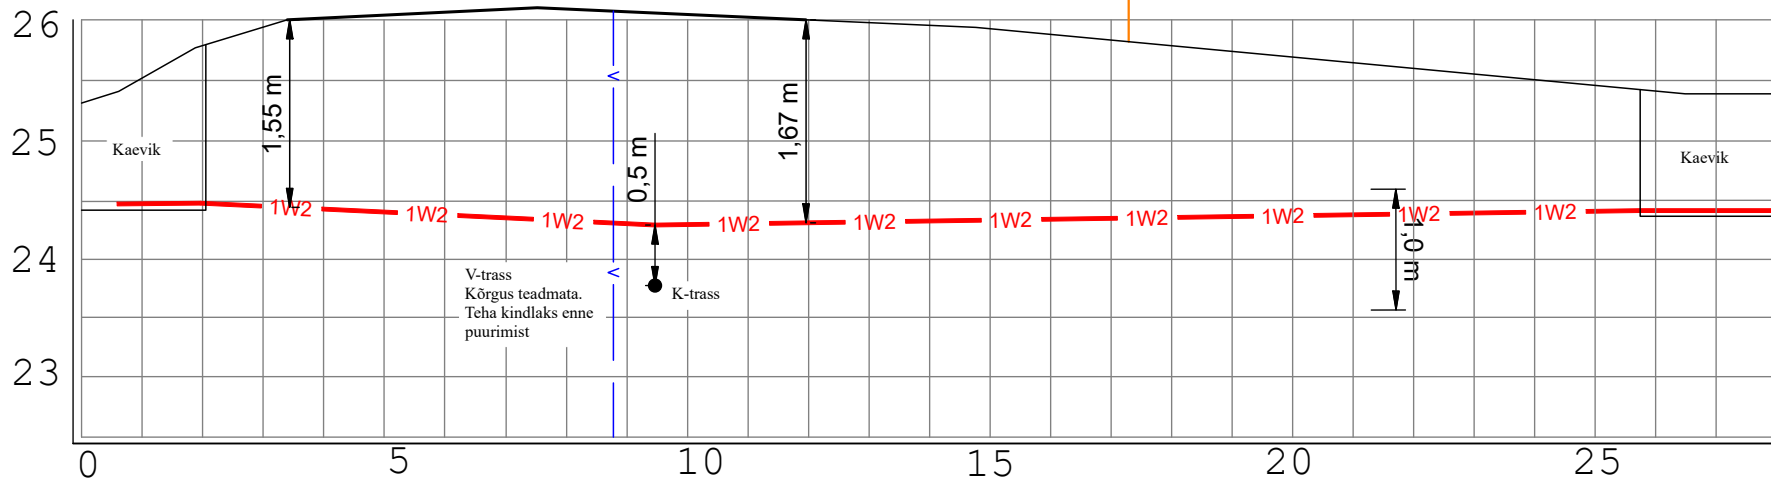

Ristmeväli RV-1
Riigitee nr 19202 Pärnu-Jaagupi tee teemaal km 0,27
24 m, 1250N, Ø110 + 2x Ø160, Kinnine läbindamine

| | | | | |
|---|--|----------------------------------|-------------------------------|-------|
| Projekt Pärnu-Jaagupi - Kaelase 10 kV fiidri rekonstrueerimine III etapp Põhja-Pärnumaa vald Pärnu maakond | | Tellija Elektrilevi OÜ | | |
|  LEONHARD WEISS E-post estonia@leonhard-weiss.com Telefon +372 601 2285 Registrikood 12083348 EL10665798-0001 | Joonis Ristmeväli RV-1 | | | |
| | Projekteeeris Karl M Põldsam | +372 59002453 | Joonise nr IP5331-1 | |
| Kontrollis | | Mõõtkava | | |
| Projektijuht | | Staadium | | |
| | | Keel | Tööprojekt | |
| | | EST | Leht | Lehti |
| | | | 1 | 1 |