



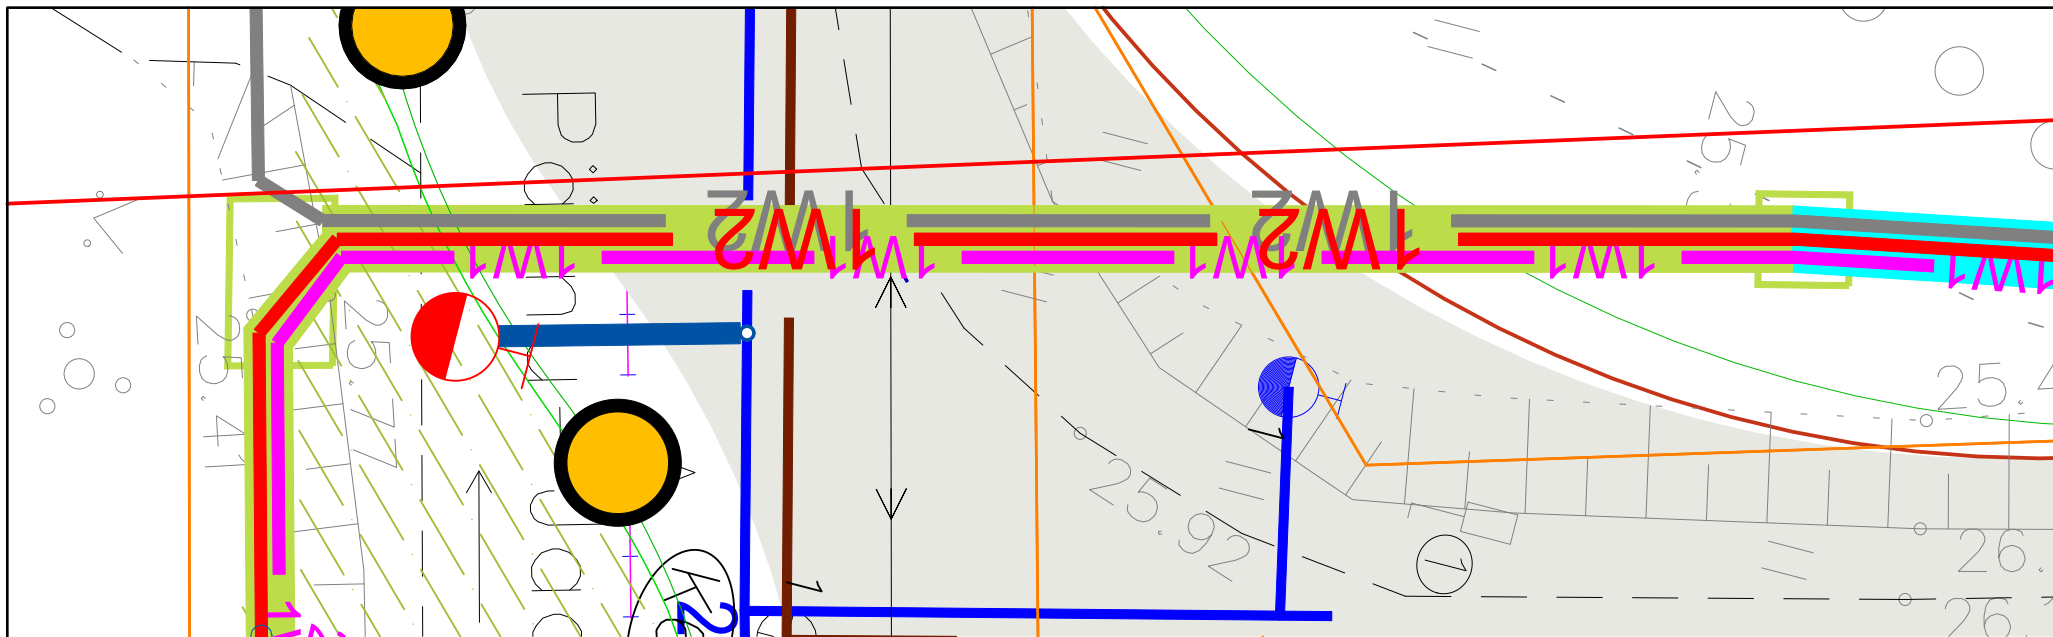

19202 Pärnu-Jaagupi - Kergu tee
62701:004:0070

Kergu mnt 22
62701:004:0053

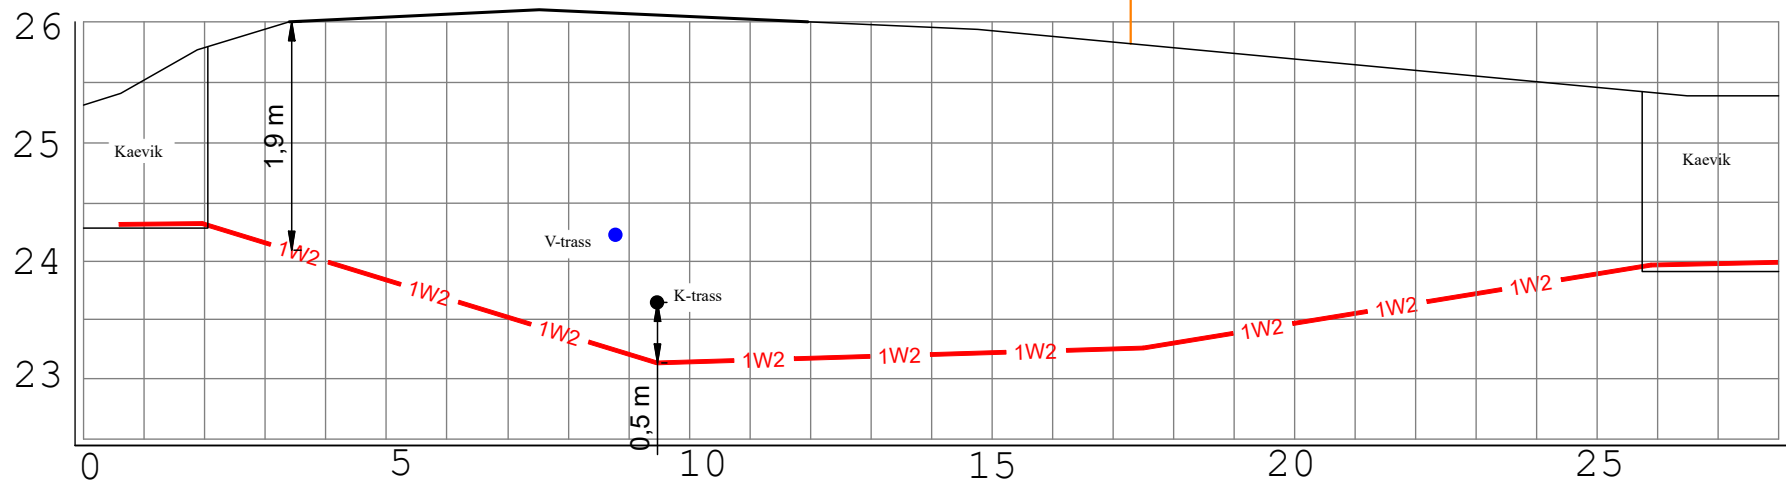

Ristmeväli RV-1

Riigitee nr 19202 Pärnu-Jaagupi tee teemaal km 0,27

24 m, 1250N, Ø110 + 2x Ø160, Kinnine läbindamine

Projekt Pärnu-Jaagupi - Kaelase 10 kV fiidri rekonstrueerimine III etapp Põhja-Pärnumaa vald Pärnu maakond					Tellija Elektrilevi OÜ		
Joonis Ristmeväli RV-1					Joonise nr IP5331-1		
 LEONHARD WEISS E-post estonia@leonhard-weiss.com Telefon +372 601 2285 Registrikood 12083348 EL10665798-0001	Projekteeris	Karl M Põldsam		+372 59002453	Möötkava		
	Kontrollis				Staadium	Tööprojekt	
	Projektijuht				Keel	Leht	Lehti
					EST	1	1