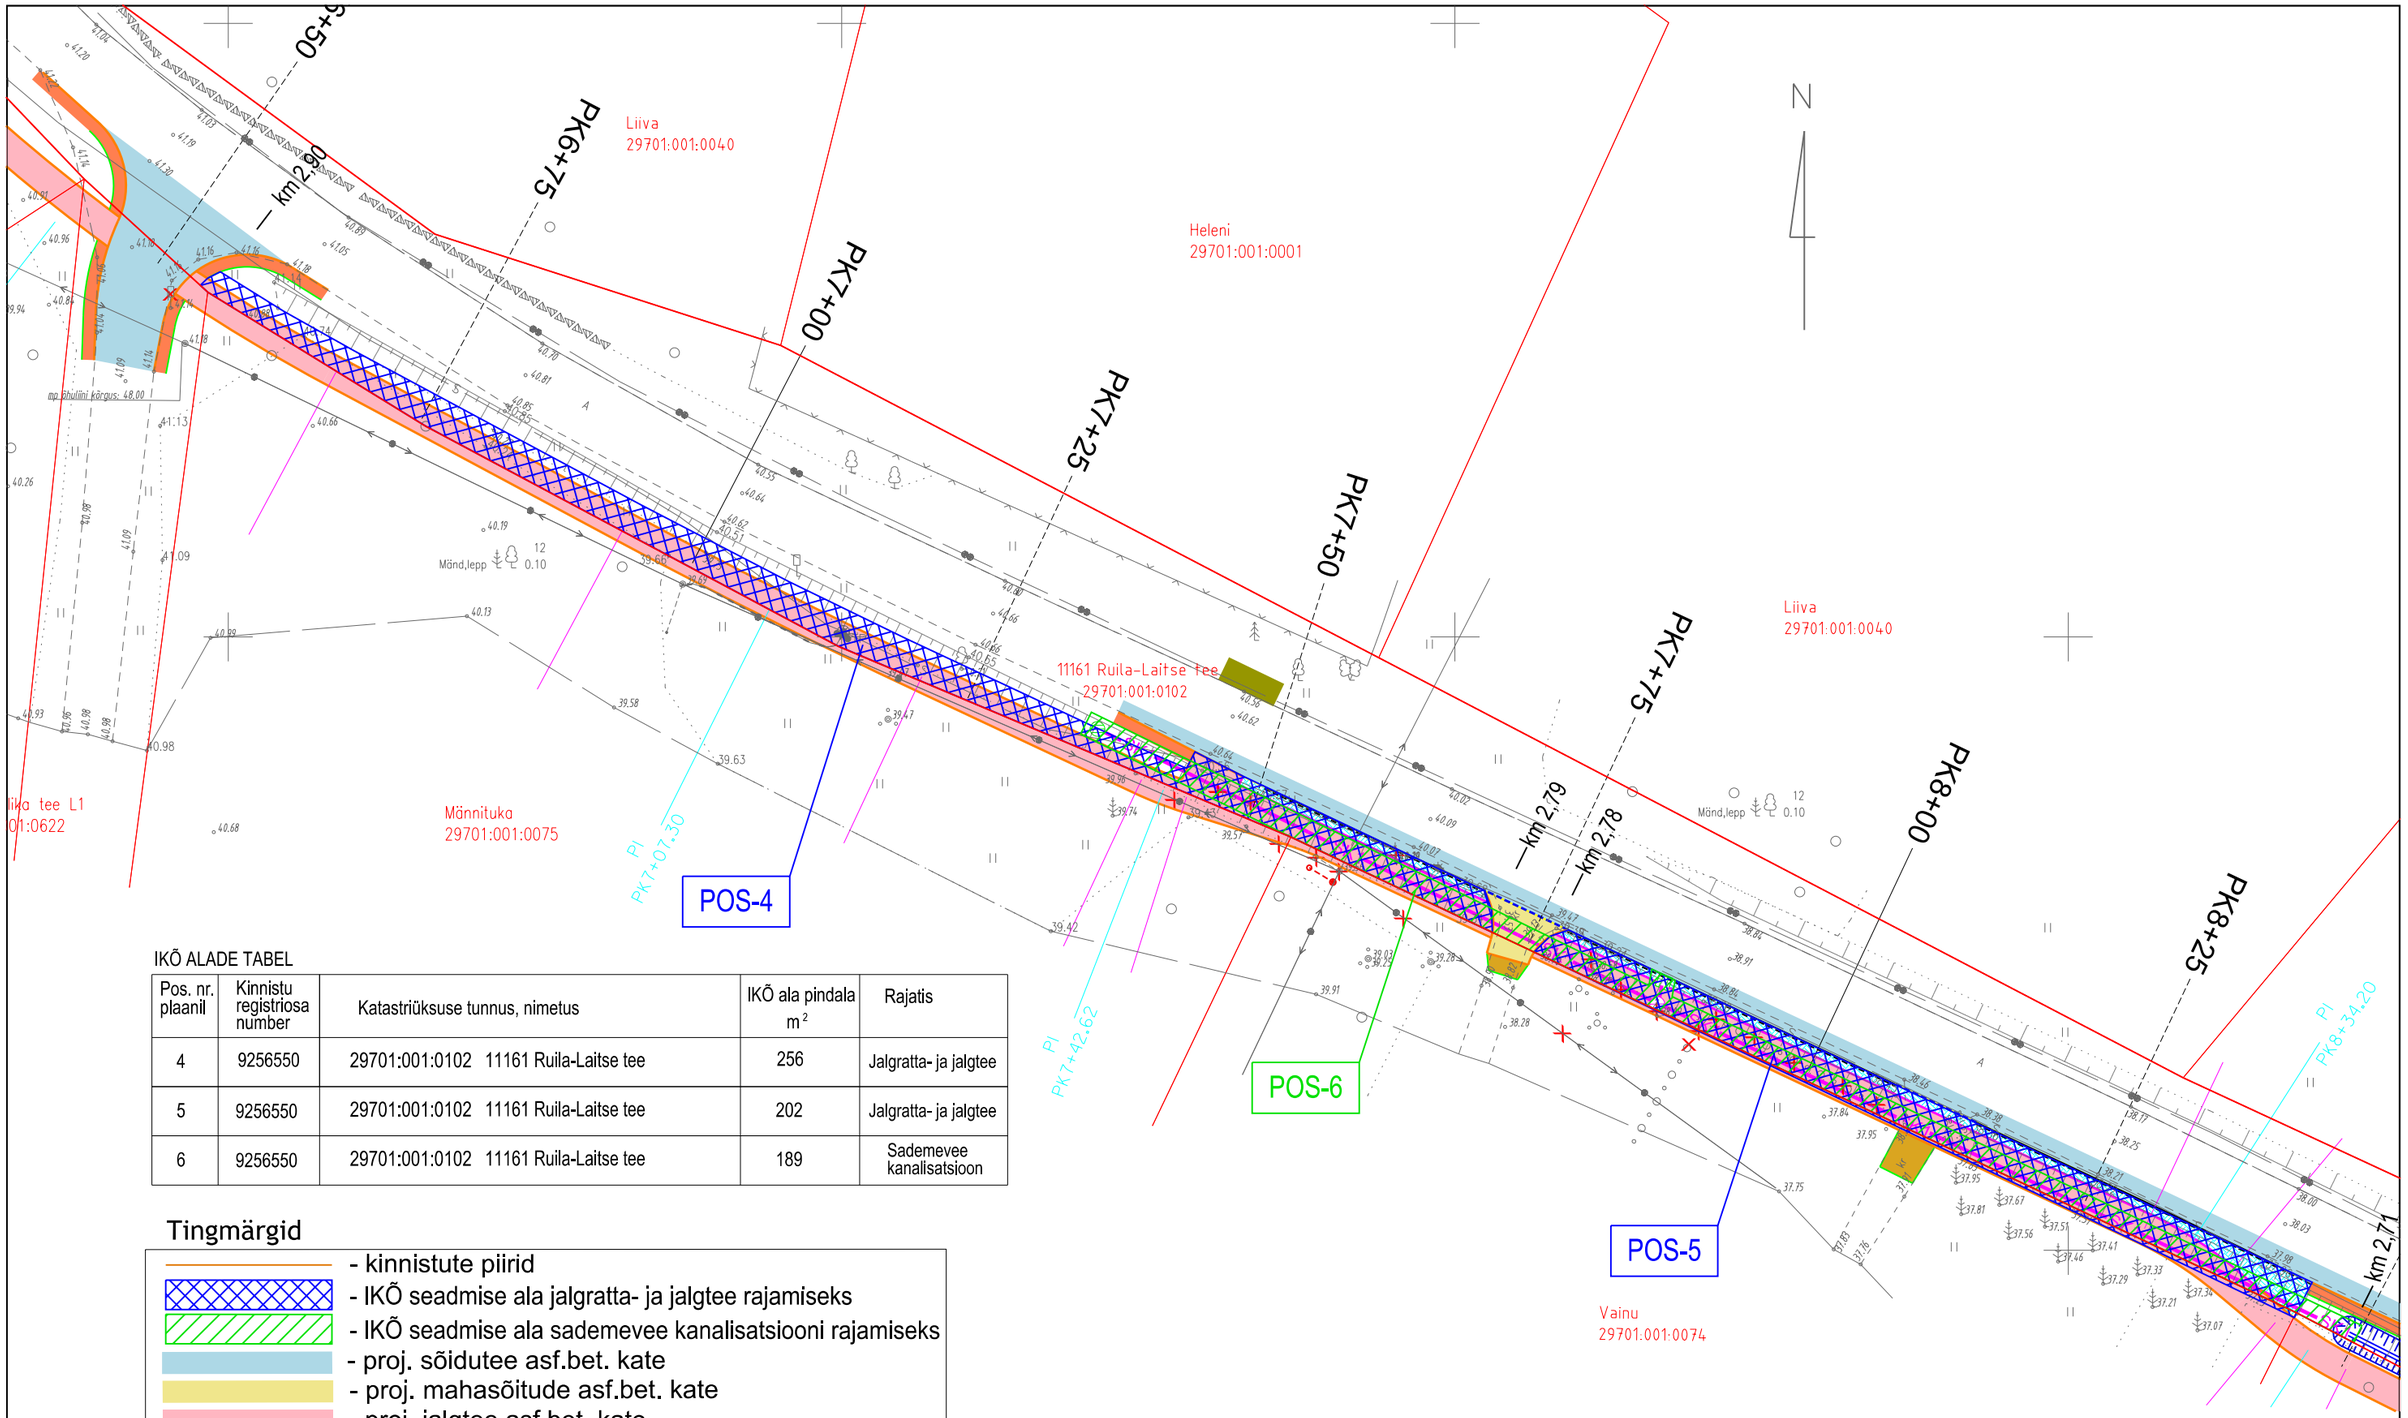

IKÕ ALADE TABEL

Pos. nr. plaanil	Kinnistu registriosa number	Katastriüksuse tunnus, nimetus	IKÕ ala pindala m²	Rajatis
4	9256550	29701:001:0102 11161 Ruila-Laitse tee	256	Jalgratta- ja jalgtee
5	9256550	29701:001:0102 11161 Ruila-Laitse tee	202	Jalgratta- ja jalgtee
6	9256550	29701:001:0102 11161 Ruila-Laitse tee	189	Sademevee kanalisatsioon

Tingmärgid

- kinnistute piirid
- IKÕ seadmise ala jalgratta- ja jalgtee rajamiseks
- IKÕ seadmise ala sademevee kanalisatsiooni rajamiseks
- proj. sõidutee asf.bet. kate
- proj. mahasõitude asf.bet. kate
- proj. jalgtee asf.bet. kate
- proj. jalgtee betoonkivi kate
- proj. peenra kindlustus
- proj. kruuskate
- proj. äärekivi (ristl.29x15) h=10 cm
- proj. katte serv
- proj. peenra serv
- SK1 - proj. sademeveekanalisatsioonitorustik
- proj. sademeveekanalisatsioonikaev
- proj. küljelt sissevooluga restkaev
- proj. kuppelrest
- POS-4 - IKÕ seadmise ala positsiooni number

Projekteerijad:
OÜ PALMPRO
reg kood 11046206
Nõmmiku 21, Saue linn
76506 Harjumaa
tel: 735 2929; 509 7516;
e-mail: info@palmpro.ee
MTR reg.nr: EEP000168

TEEDE KAVAND OÜ
Vibu 2-22 Tallinn 10415; reg.kood 14433688
MTR reg.nr: EEP004040; EPE001351; ELK00152
tel:5228003;e-kiri: teedekavand@gmail.com

Vastutav spetsialist: Tiit Korn — Allkiri: /allkirjastatud digitaalselt/

Projekteerija: Tiit Korn — Allkiri: /allkirjastatud digitaalselt/

Töö nimetus:
HARJU MAAKOND, SAUE VALD, RIIGITEE 11161 RUILA-LAITSE KM 1,97-3,59 JALGRATTA- JA JALGTEE EHITUSPROJEKT
Teedeehitus ja liikluskorraldus

Tellija: SAUE VALLAVALITSUS
Tule 7, Saue linn, Saue vald,
Harju maakond 76505
Reg. kood 77000430
Tel. +372 679 3014
E-post: info@sauevald.ee

Joonise nimetus: Isikliku kasutusõiguse seadmise plaan

Töö number: 349

Ehitise asukoht: Riigitee 11161 Ruila-Laitse km 1,97-3,59 (29701:001:0102) tee ääres

Projekti staadium: PP

Kuupäev: 19.12.2024

Joonise number: IKÕ TA-3

Skaala: 1:500