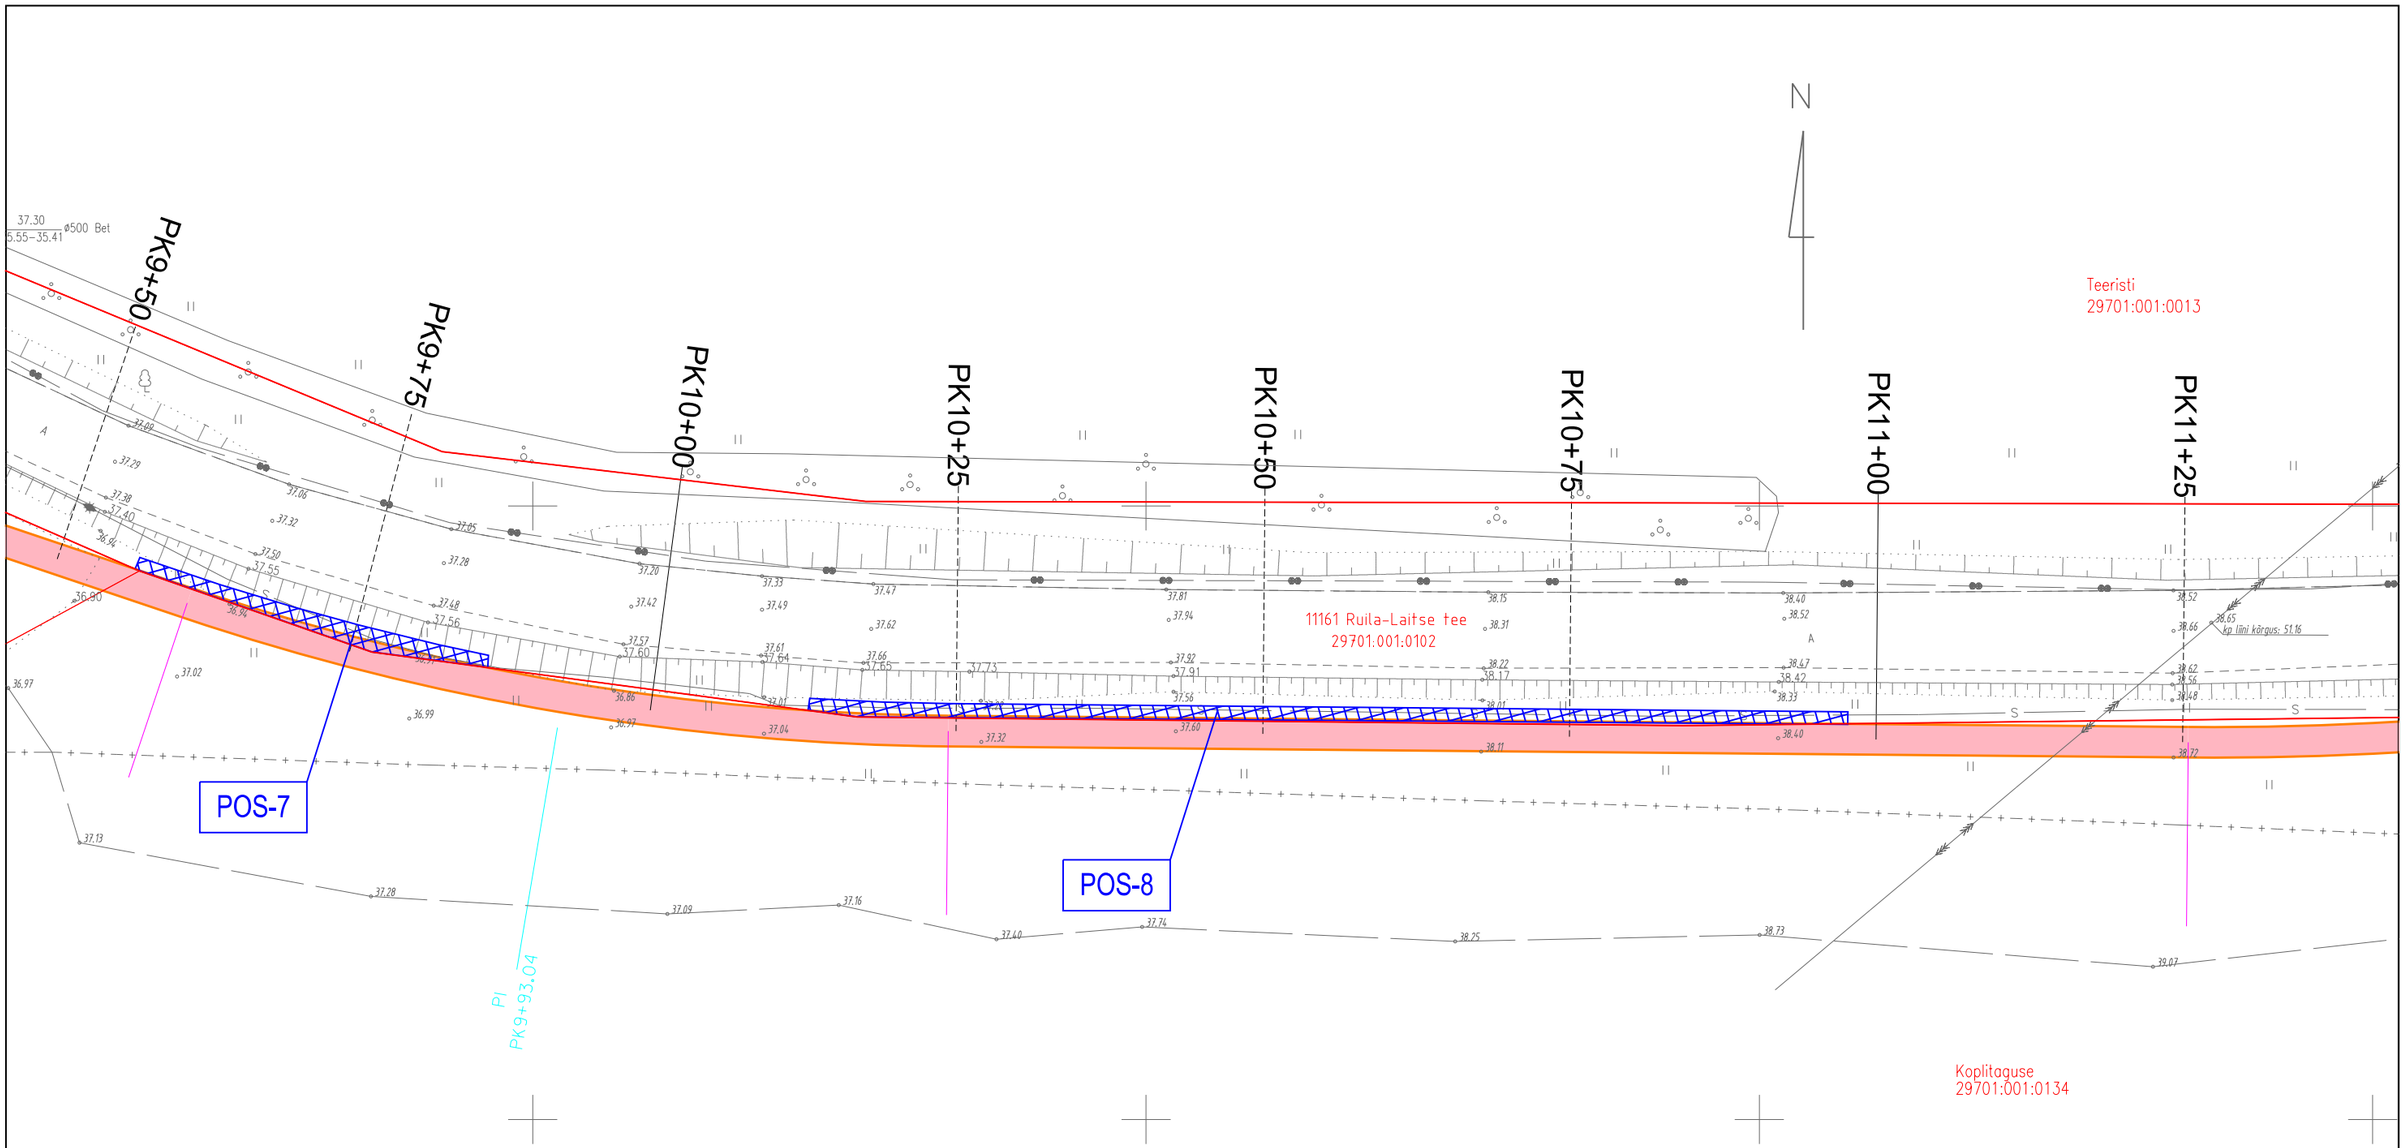

IKÕ ALADE TABEL

Pos. nr. plaanil	Kinnistu registriosa number	Katastriüksuse tunnus, nimetus	IKÕ ala pindala m²	Rajatis
7	9256550	29701:001:0102 11161 Ruila-Laitse tee	39	Jalgratta- ja jalgtee
8	9256550	29701:001:0102 11161 Ruila-Laitse tee	93	Jalgratta- ja jalgtee

Tingmärgid

- kinnistute piirid
- IKÕ seadmise ala jalgratta- ja jalgtee rajamiseks
- IKÕ seadmise ala sademevee kanalisatsiooni rajamiseks
- proj. jalgtee asf.bet. kate
- proj. katte serv

POS-7 - IKÕ seadmise ala positsiooni number

Projekteerijad: Palmpro	OÜ PALMPRO reg kood 11046206 Nõmmiku 21, Saue linn 76506 Harjumaa tel: 735 2929; 509 7516; e-mail: info@palmpro.ee MTR reg.nr: EEP000168	Töö nimetus: HARJU MAAKOND, SAUE VALD, RIIGITEE 11161 RUILA-LAITSE KM 1,97-3,59 JALGRATTA- JA JALGTEE EHITUSPROJEKT Teedeehitus ja liikluskorraldus		Tellija: SAUE VALLAVALITSUS Tule 7, Saue linn, Saue vald, Harju maakond 76505 Reg. kood 77000430 Tel. +372 679 3014 E-post: info@sauevald.ee	
TEEDE KAVAND OÜ Vibu 2-22 Tallinn 10415; reg.kood 14433688 MTR reg.nr: EEP004040; EPE001351; ELK00152 tel:5228003;e-kiri: teedekavand@gmail.com		Joonise nimetus: Isikliku kasutusõiguse seadmise plaan			Töö number: 349
Vastutav spetsialist: Tiit Korn	Allkiri: /allkirjastatud digitaalselt/	Ehitise asukoht: Riigitee 11161 Ruila-Laitse km 1,97-3,59 (29701:001:0102) tee ääres			
Projekteerija: Tiit Korn	Allkiri: /allkirjastatud digitaalselt/	Projekti staadium: PP	Kuupäev: 19.12.2024	Joonise number: IKÕ TA-4	Skaala: 1:500