
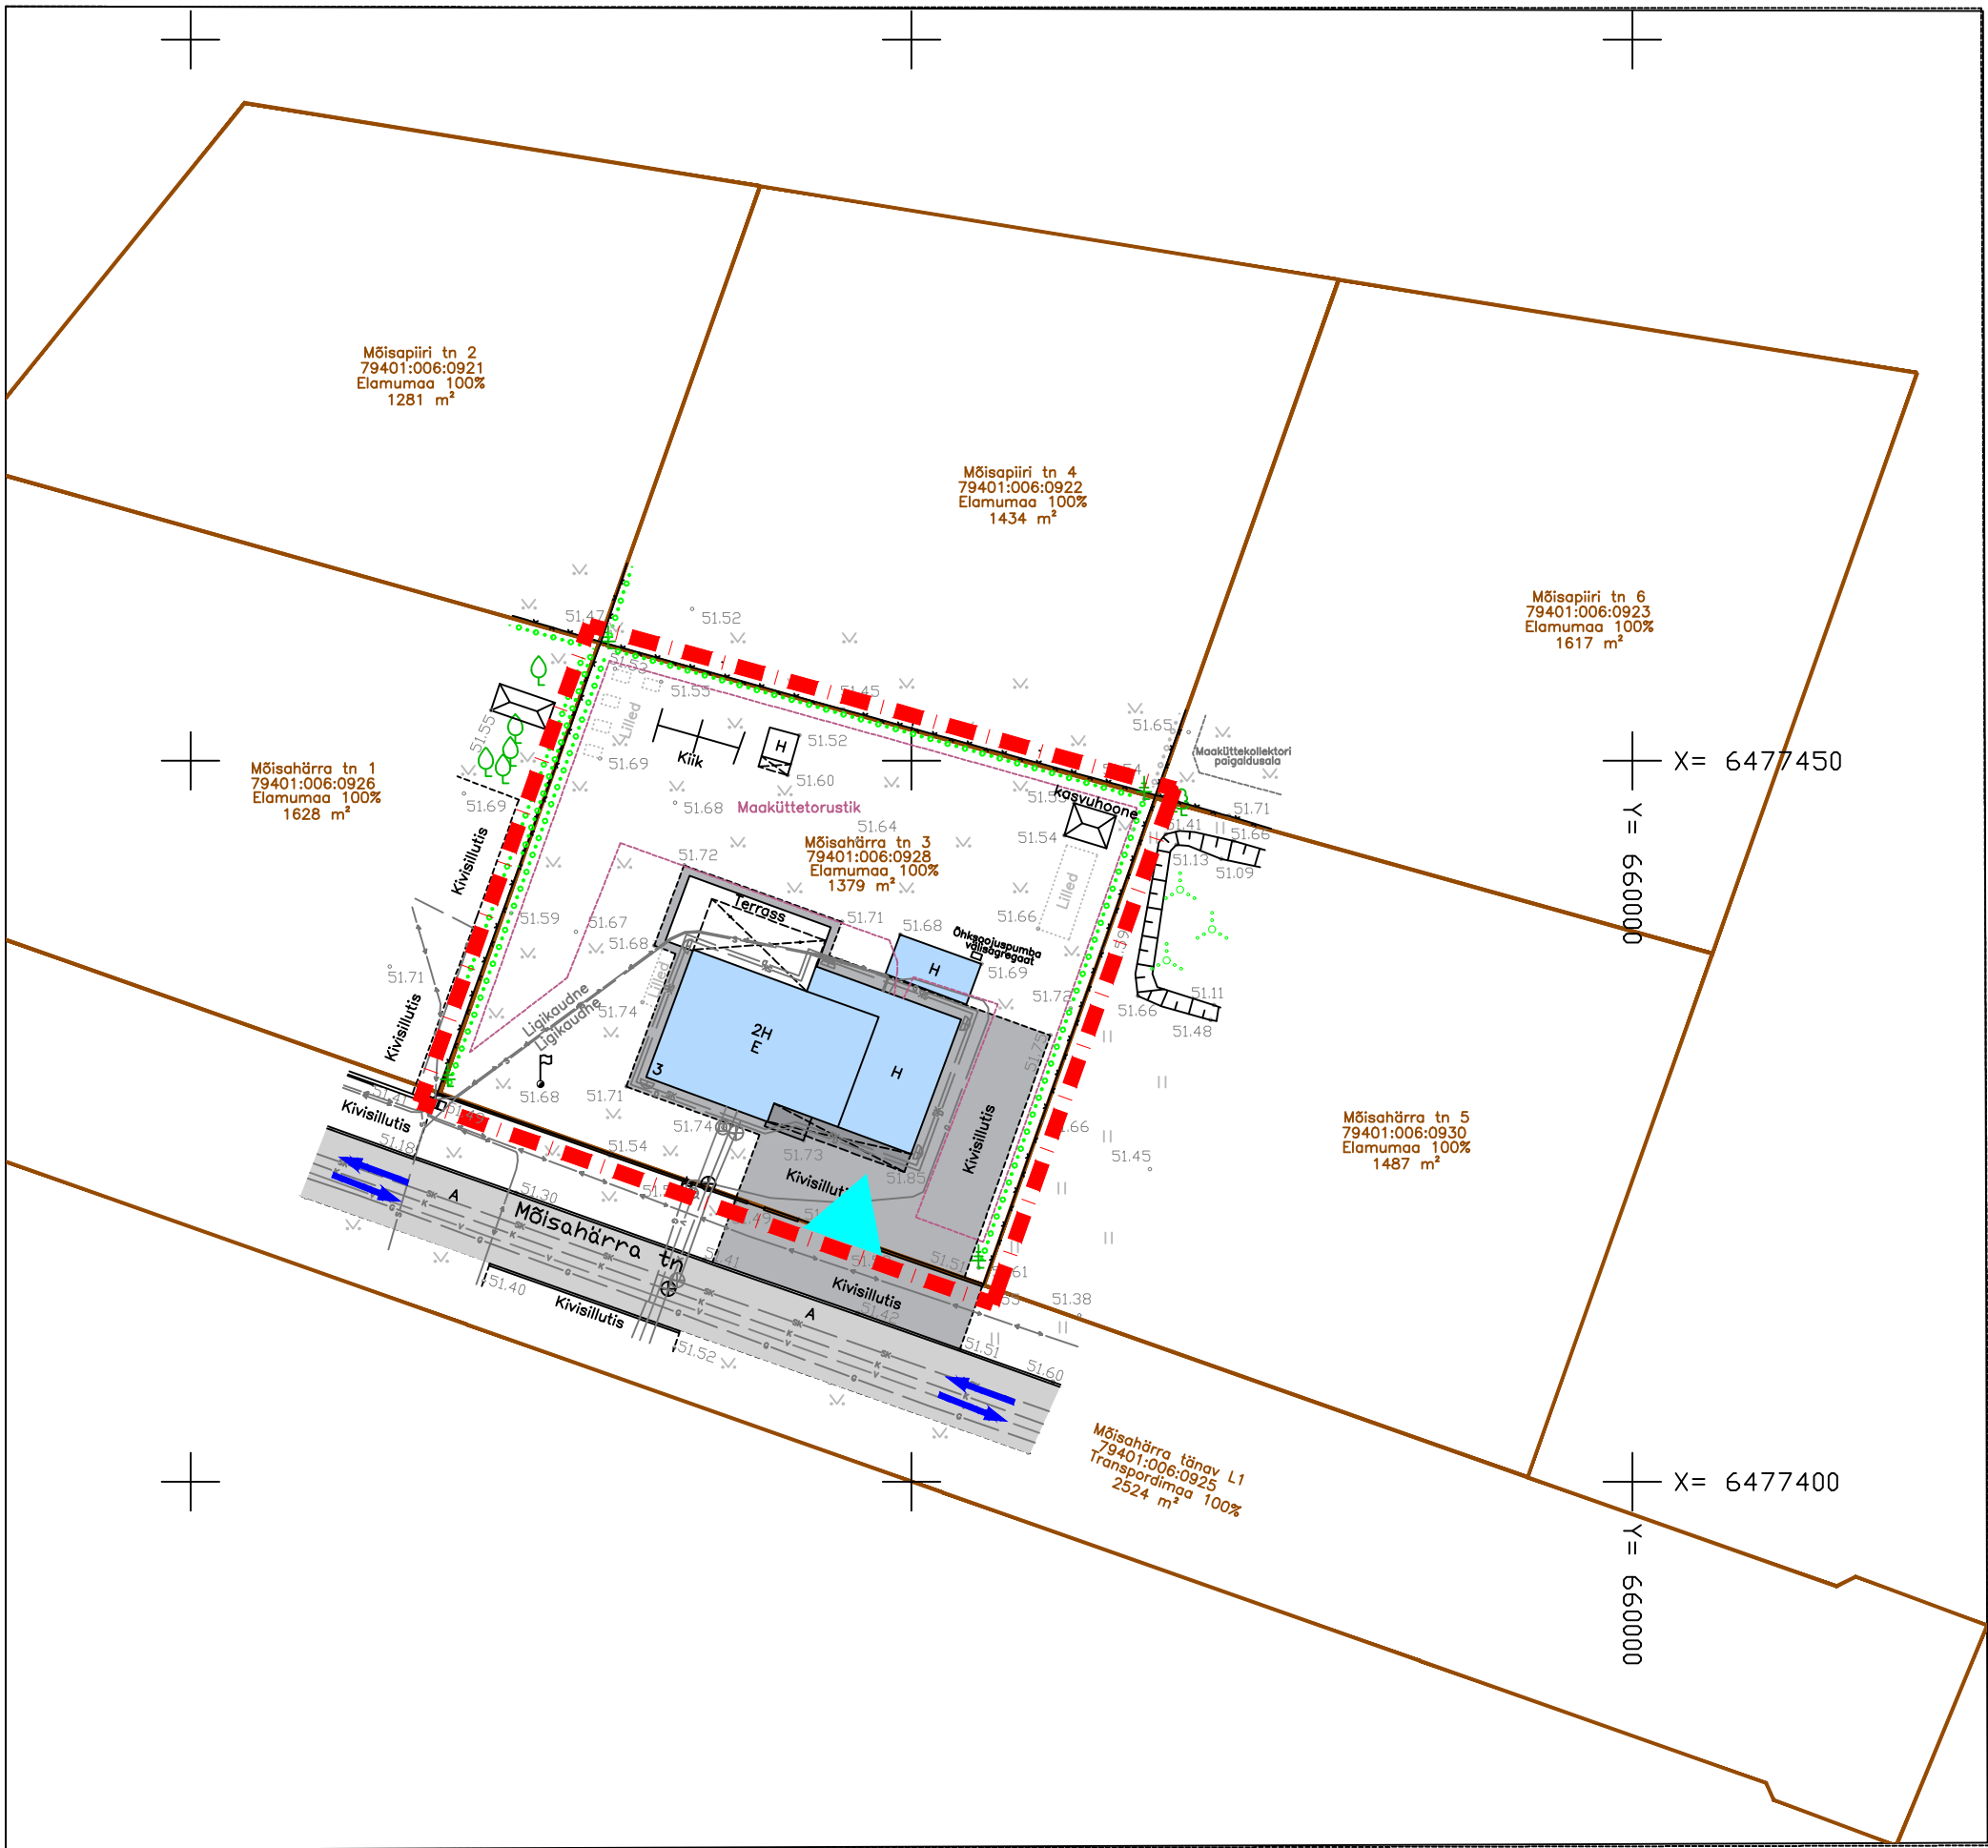


Raadi alevis asuva

Mõisahärja tn 3 maaüksuse detailplaneering

OLEMASOLEV OLUKORD

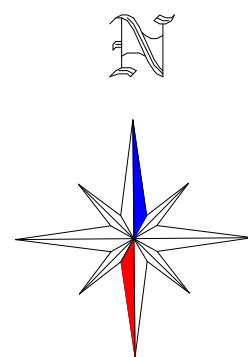

TINGMÄRGID

	DETAILPLANEERINGUALA PIIR
	OLEMASOLEVA KATASTRIÜKSUSE PIIR
	OLEMASOLEV VEETORU
	OLEMASOLEV ISEVOOLNE KANALISATSIOONITORU
	OLEMASOLEV DRENAAŽITORUSTIK
	OLEMASOLEV SADEMEVEETORUSTIK
	OLEMASOLEV MADALPINGE ELEKTRIKAABEL
	OLEMASOLEV SIDEKAABEL
	OLEMASOLEV GAASITORUSTIK
	OLEMASOLEVKEEVISPANEELAED
	OLEMASOLEV HÕRE PUITPIIRE KIVIPOSTIDEGA
	OLEMASOLEV RAJATIS/ KASVUHOONE
	OLEMASOLEV HOONE
	OLEMASOLEV ASFALKATTEGA SÕIDUTEE
	OLEMASOLEV SILLUTISKATTEGA KRUNDISISENE PARKIMISALA/KÕNNITEE
	OLEMASOLEV MAAKÜÜTE KOLLEKTORI PAIGLADUSALA
	OLEMASOLEV ELUPUUHEKK
	OLEMASOLEV KÕRGHALJASTUS/ PUU
	OLEMASOLEV ELEKTRILIITUMISKILP
	OLEMASOLEV JUURDEPÄÄS KRUNDILE
	OLEMASOLEVAD SÕIDUSUUNAD

- MÄRKUSED:
- Geodeetiline alusplaan mõõtkavas 1:500 on koostatud KG-Büroo OÜ (EEG000197) poolt jaan.2026. a, töö nr 1416-25GEO. Koordinaadid L-EST '97 süsteemis, kõrgused EH2000 süsteemis. Maa-aluste trasside asukohad ligikaudsed. Katastripiirid seisuga 12.2025.
 - Planeeringu jooniste juurde kuulub lahutamatu osana detailplaneeringu seletuskiri.

	TERAV KERA OÜ Reg. nr. 11319822 Sarapuu 2, 50705 Tartu e-post: teravkera@gmail.com www.teravkera.ee		Planeeringu koostamisest huvitatud isik Arli Kärberg		
	Projekti juht, maastikuarhitekt Jane Asper		Töö nimetus Raadi alevis asuva Mõisahärja tn 3 maaüksuse detailplaneering		
			Joonise nimetus OLEMASOLEV OLUKORD		
	Kuupäev juuli 2026	Joonis 3	Jooniseid 5	Mõõt 1:500	Töö nr DP-15-25