


Rahumäe tee 6

Asutusehoone

01 korrus

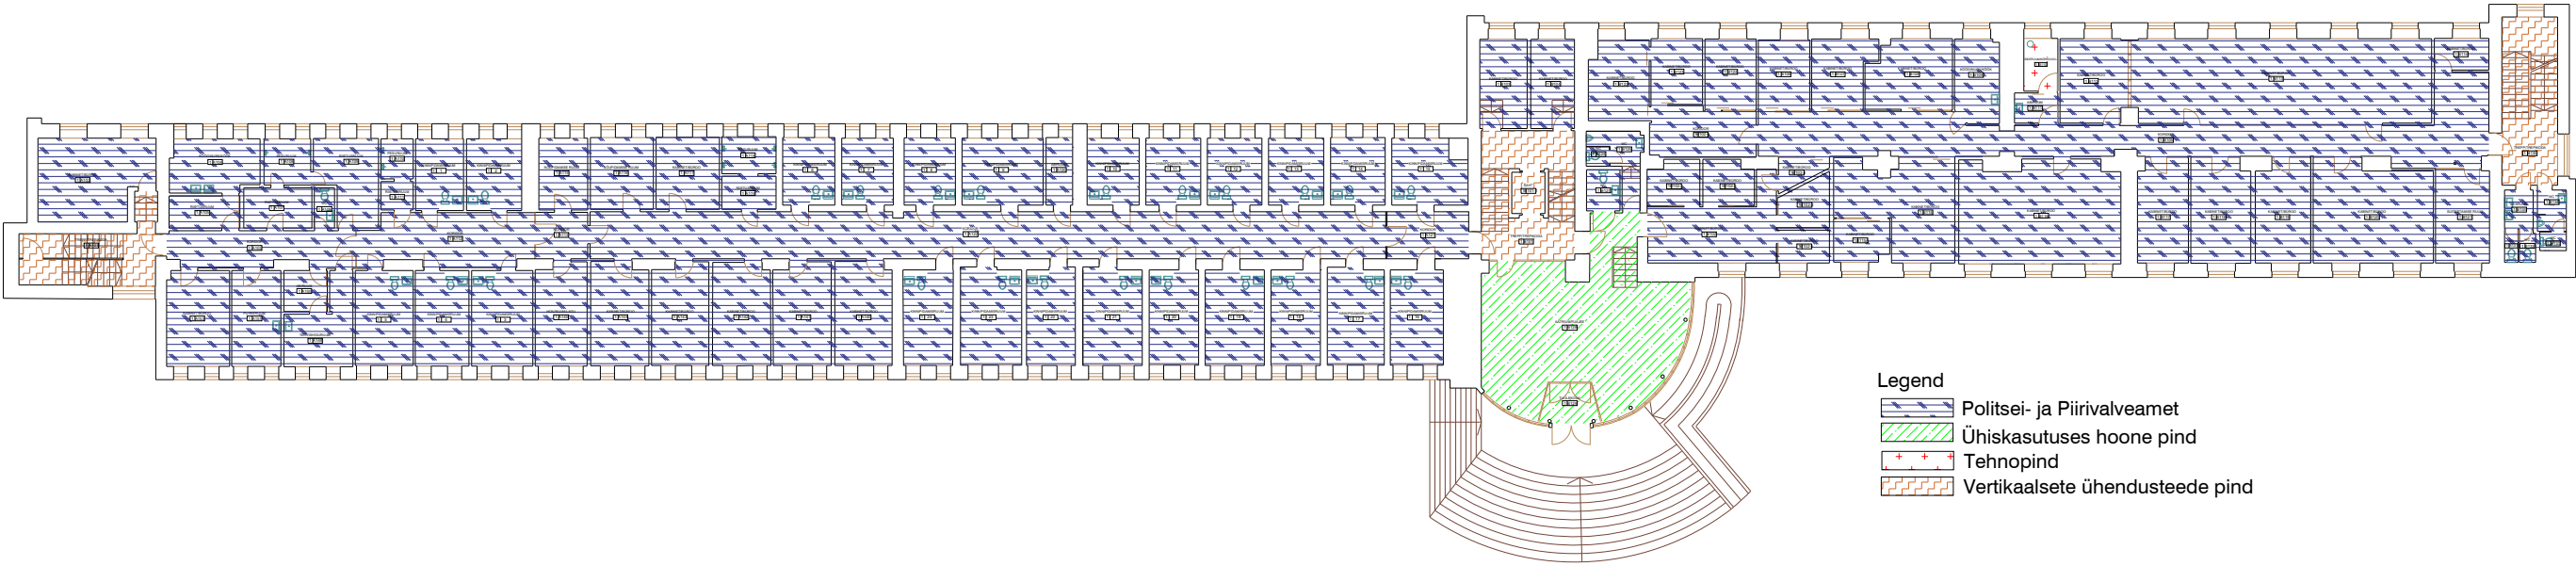

- Legend
- Politsei- ja Piirivalveamet
 - Ühiskasutuses hoone pind
 - Tehnopind
 - Vertikaalsete ühendusteede pind