



Vaade 6
M 1:500




Vaade 3
M 1:500

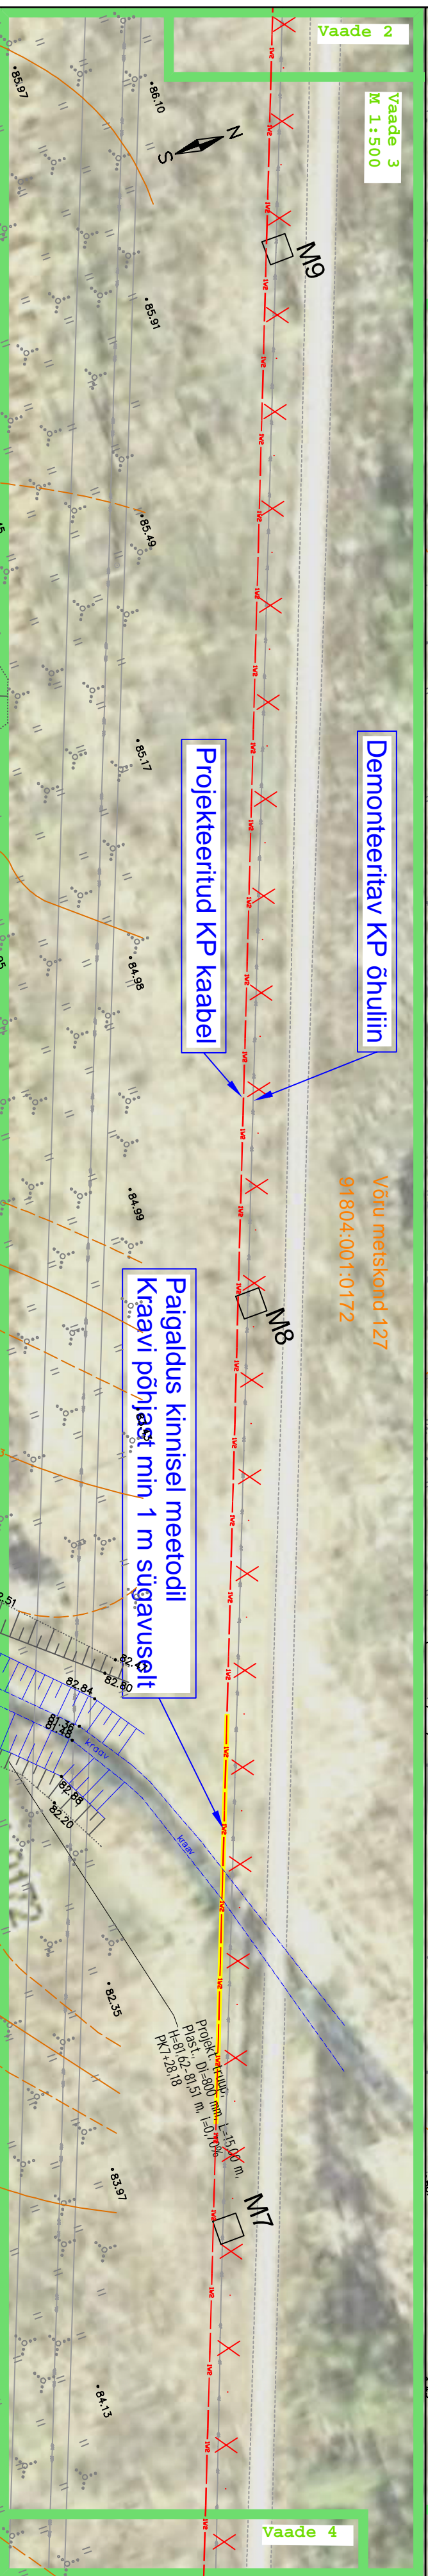

Vaade 7
M 1:500

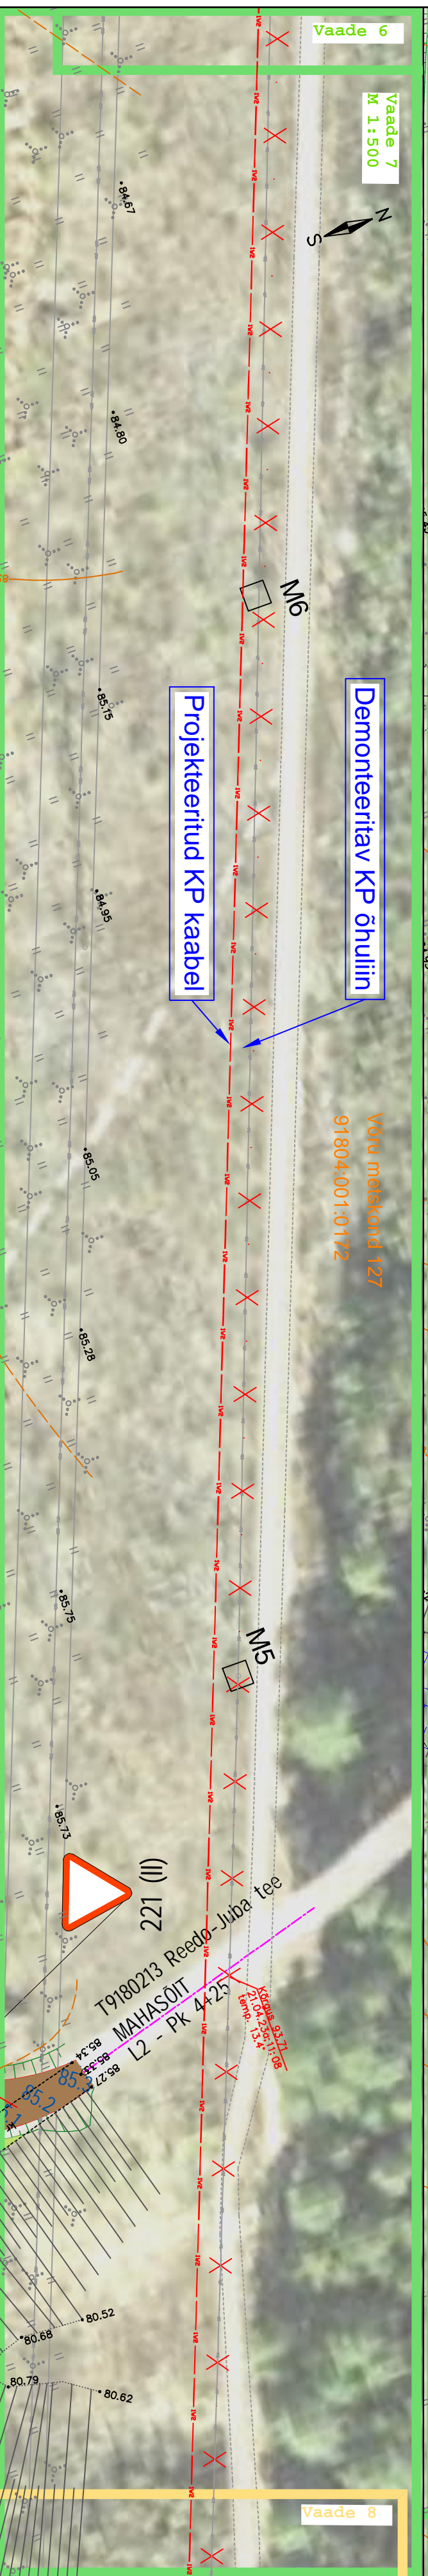

Vaade 9
M 1:750

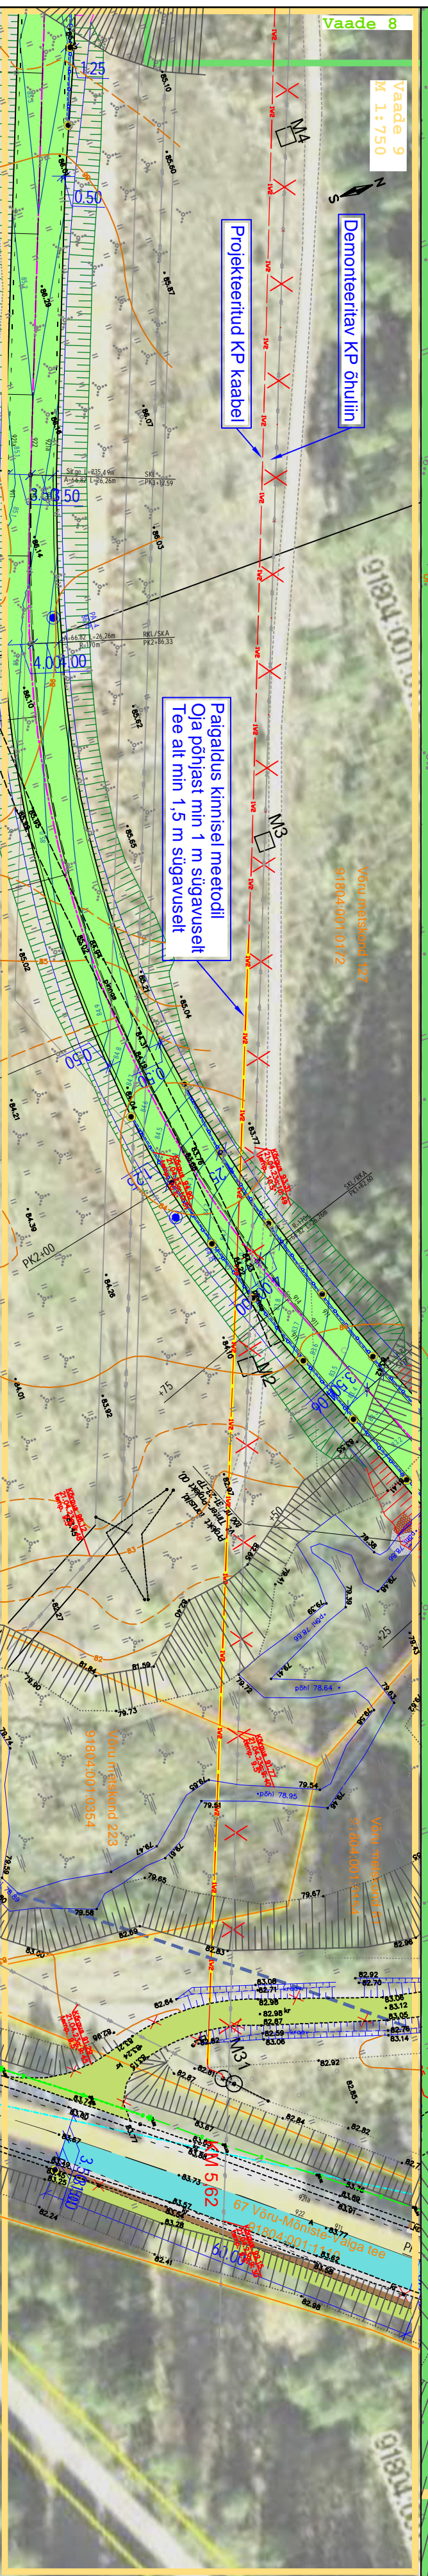

Tingmärke

- Projekteeritud KP maakabeiliin
- Demonteeritav KP õhuliin
- Katseiritsuse piir

- Märkused:
1. Ehitustööd toimuvad osaliselt riigitee nr 67 kaitsesööndis.
 2. Ehitustööd jäävad osaliselt looduskaitse KLO9110713 alla.

Projekt		Tähtsusega keskpinnal liitumine Juba külas Võru vallas Võrumaal (IV etapp)		Tallinn	
LEONHARD WEISS		Asendiplaani vaated 6-9		Elektriline OÜ	
LEONHARD WEISS OÜ		K. Kangro		Mõõdetava	
E-post: einfo@leonhard-weiss.com		K. Maaten		M 1:500/1:750	
Tallinn, 4372 601 2285				Lüh	
Registreeritud 12083348				Lüh	
				EST	