


Isikliku kasutusõiguse seadmise plaan

Jrk nr	IKÕ ala Pos nr (plaanil)	Kinnistu registriosa number	Katastriüksuse tunnus, nimi ja sihtotstarve;	Ala pindala ruutmeetrites m²
1.	POS 1	26748250	28301:001:1776 22140 Tõrvandi-Roiu-Uniküla tee T22 transpordimaa	3

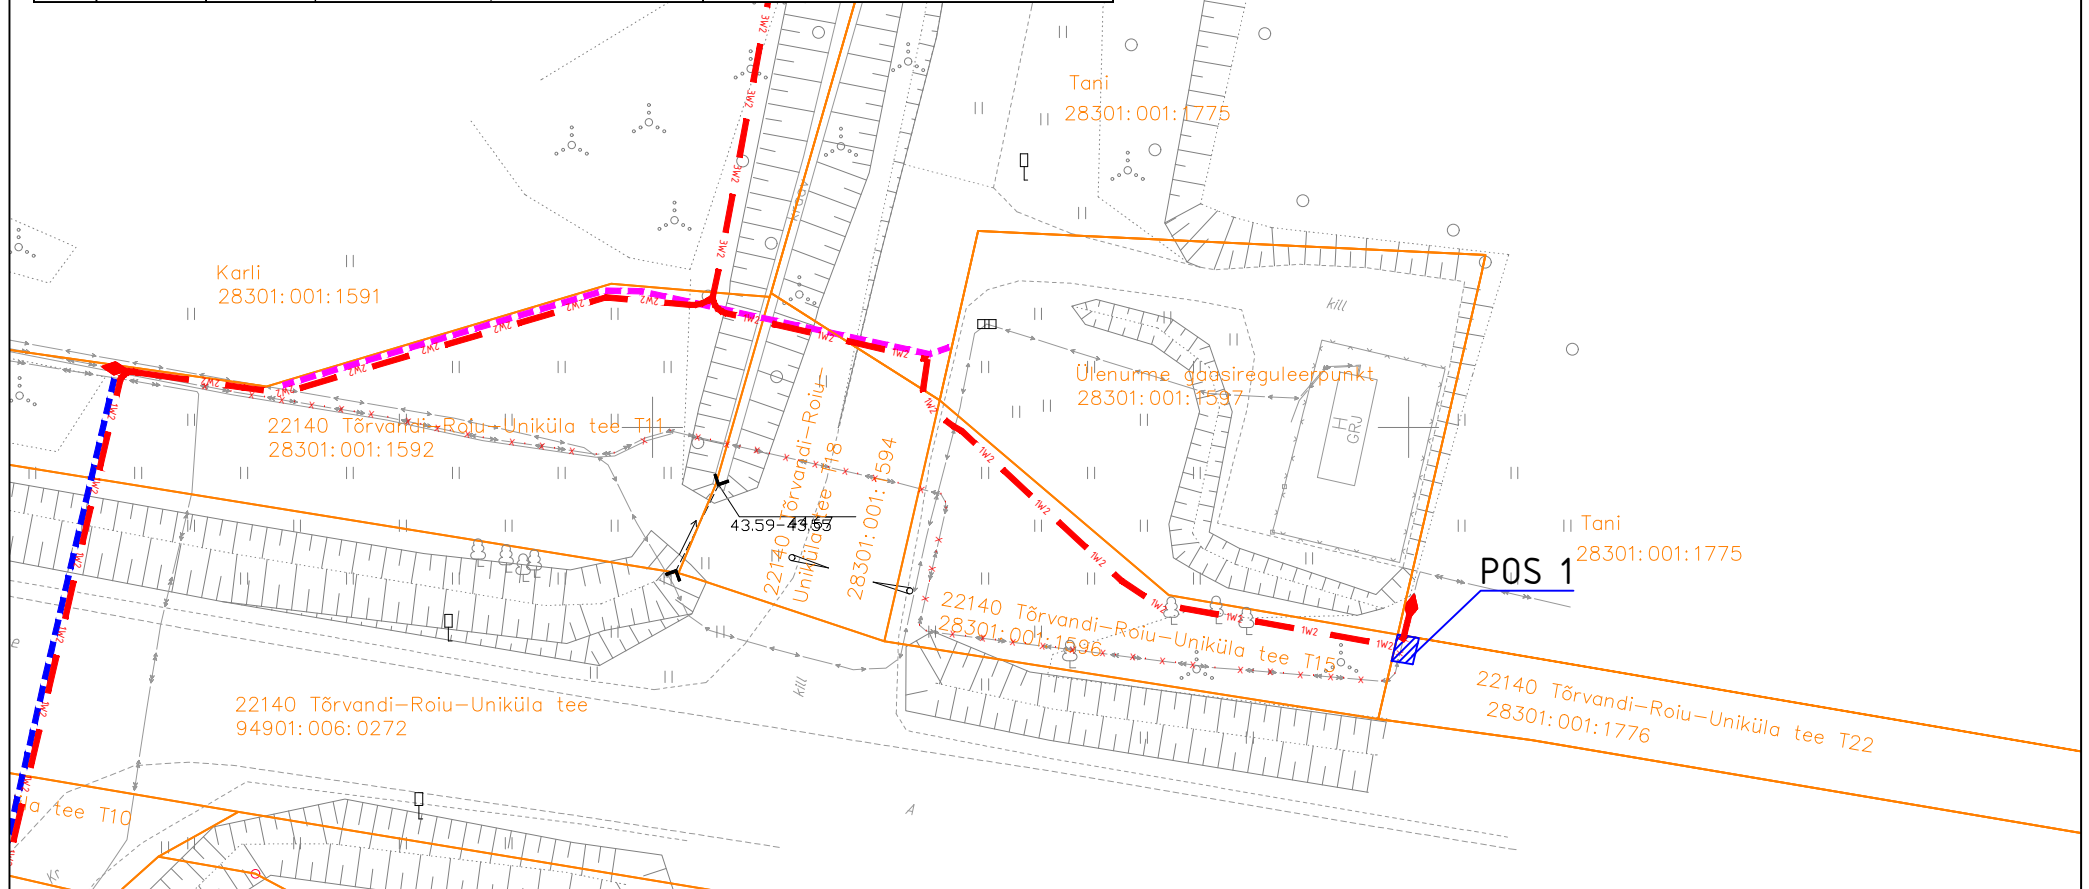

- Isikliku kasutusõiguse seadmise ala
- Katastriüksuste piirid
- Projekteeritud Elektrilevi k/p kaabel
Projekteeritud maakaabli pikkus ca 1m
- Projekteeritud Elektrilevi m/p reservtoru

Projekti nimi / aadress II etapp - k/p ühenduskaablite projekteerimine Tehno tee 10 kinnistu liitumisega seoses Tähe tänav, Tartu linn; Soinaste küla, Ülenurme alevik, Kambja vald, Tartu maakond				Töö nr IP4819
Koostaja	Heigo Lomp AS Stik-Elekter / Projekteerija Tel: 53440061 / E-post: heigo@stik-elekter.ee	Mõõtkaava M 1:500	Leht / formaat Leht 1 / A4	Kuupäev 15.04.2026