
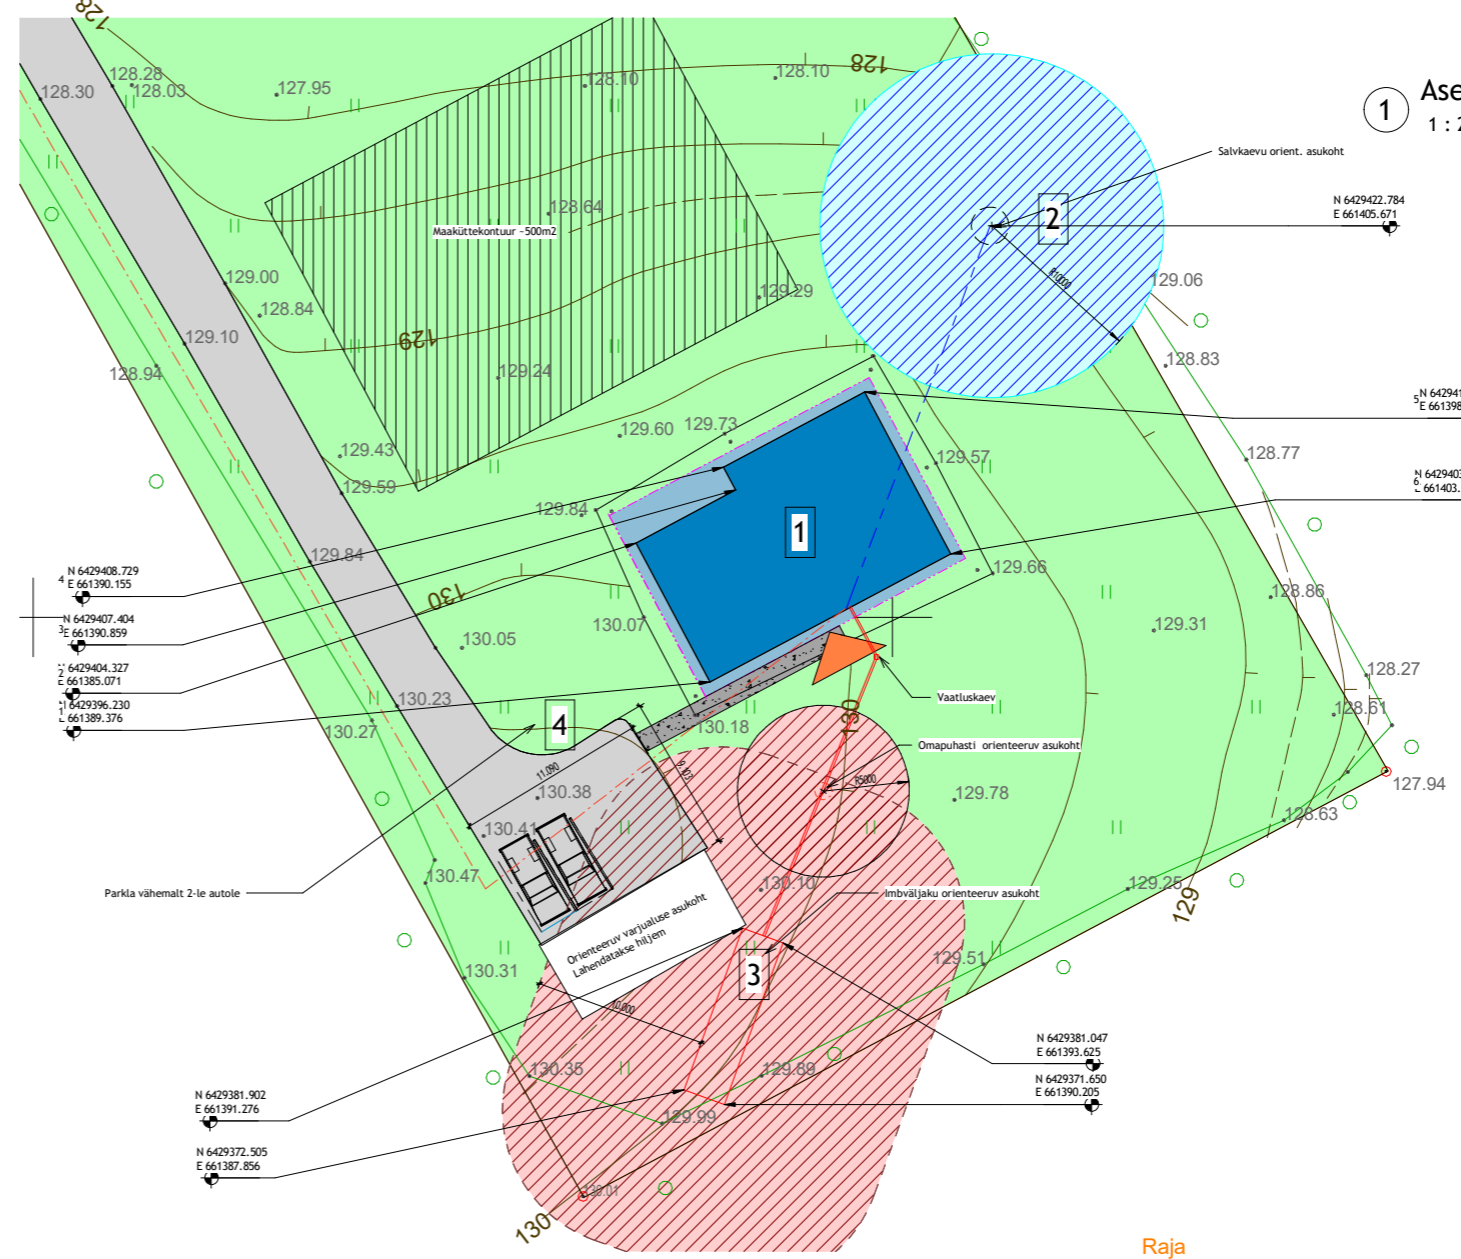


2 Asendiskeem  
1:500

1 Asendiplaan  
1:200

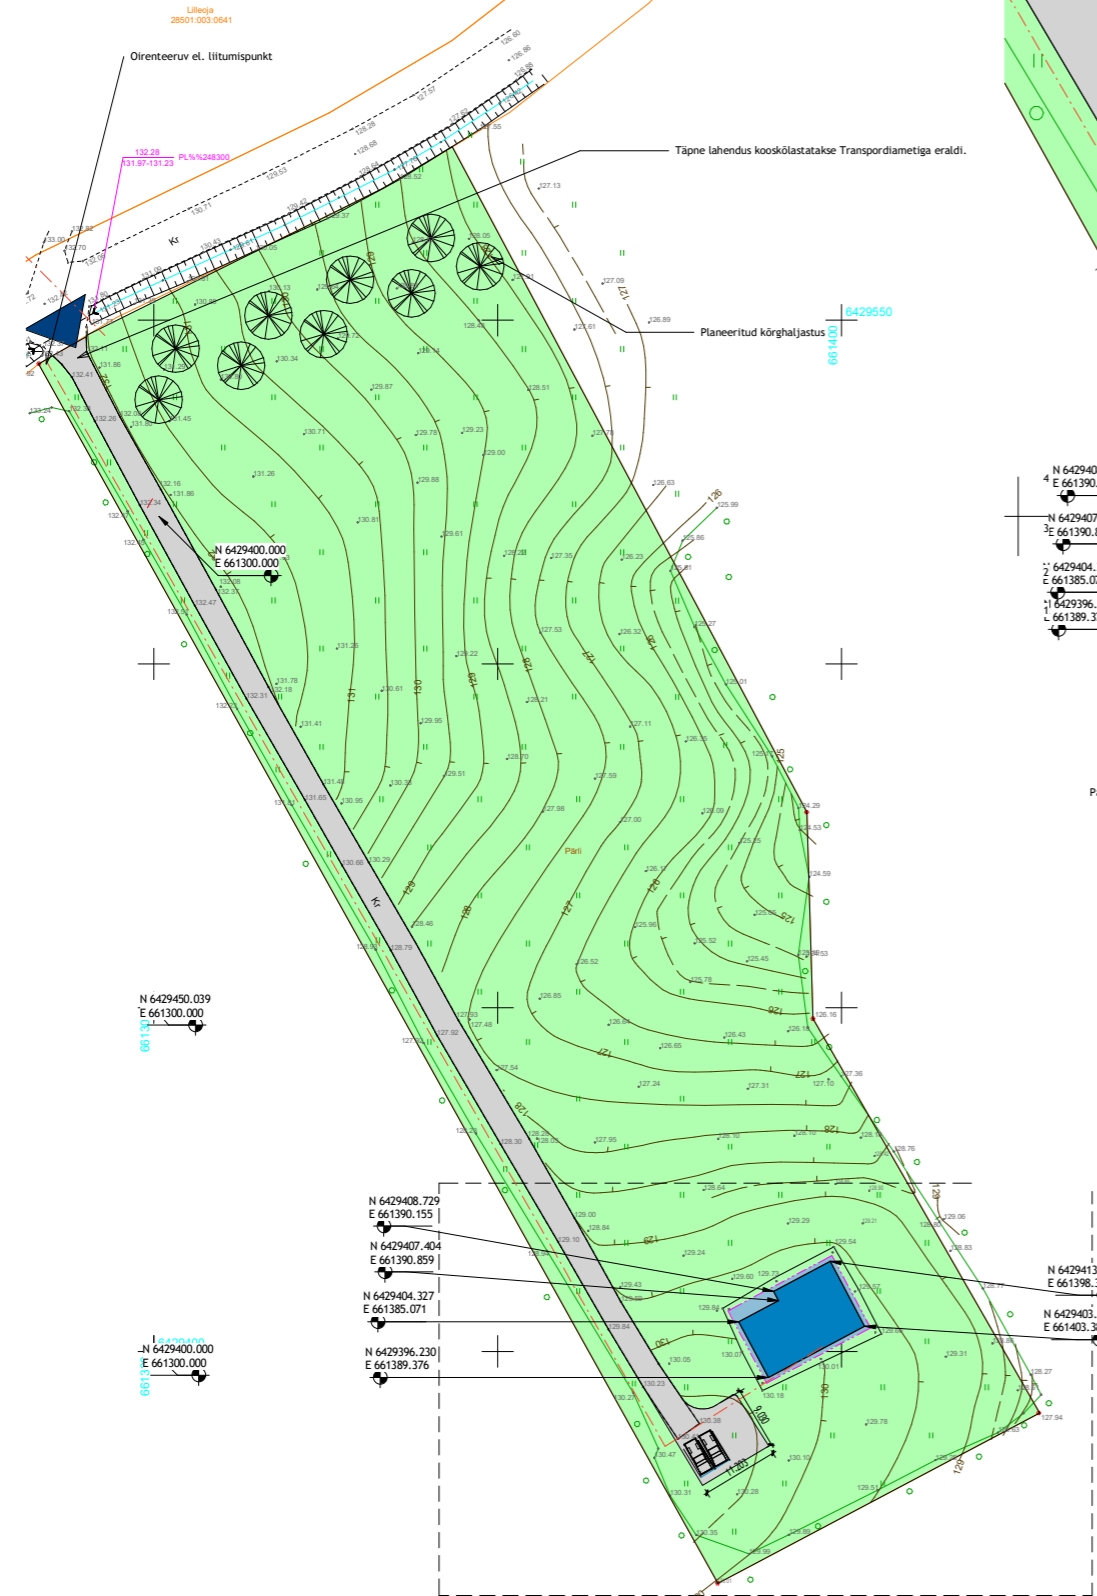

- 1 Projekteeritud eluhoone
- 2 Planeitava salvkaevu orienteeruv asukoht
- 3 Planeitava omapuhasti orienteeruv asukoht
- 4 Planeeritava parkla orienteeruv asukoht

- Planeeritava madalpinge kaabelliin orient. asukoht
- Planeeritava biopuhasti/imbväljaku
- Planeeritava biopuhasti/imbväljaku kuuja 10m/omapihasti 5m
- Planeeritav veetrass kaevust
- Planeeritava kaevu hooldusala 10m
- Planeeritava hoone katusejoon
- Planeeritav hoone

Hoone koordinaadid  
 1 X=661389 Y=6429396  
 2 X=661385 Y=6429404  
 3 X=661391 Y=6429407  
 4 X=661390 Y=6429409  
 5 X=661398 Y=6429413  
 6 X=661403 Y=6429404

TEHNILISED NÄITAJAD:  
 Hoone ehitusala pind 160m<sup>2</sup>  
 Korruselisus 1  
 Bruto pind 140m<sup>2</sup>  
 Hoone pikkus 16m  
 Hoone laius 11m  
 Hoone maht 775m<sup>3</sup>  
 Kõrgus maapinnast 6,44m  
 AIS: Kõrgus 130m  
 Katusekalle 30  
 Tulepüvisuseklass TP-3  
 Parkimiskohtade arv min 2

MÄRKUSED:

1. Hoone esimese korruse tasapind h=0.00 on määratud 130.0m  
 2. Asendiplaani koostamisel on kasutatud A&O Maamöödubüroo OÜ geaalust Töö nr 394/25, Koordinaadid L-EST97, kõrgused EH2000

<b>Artur Perli</b> <b>Eelprojekt Pärli</b>	
<b>Asendiplaan</b>	
Projekti nr	082512
Kuupäev	10.0.2026
Joonestab	Helene Leht
Projekteeris	Helene Leht
<b>AS-4-01-vO2</b>	
Möötkava	As indicated