
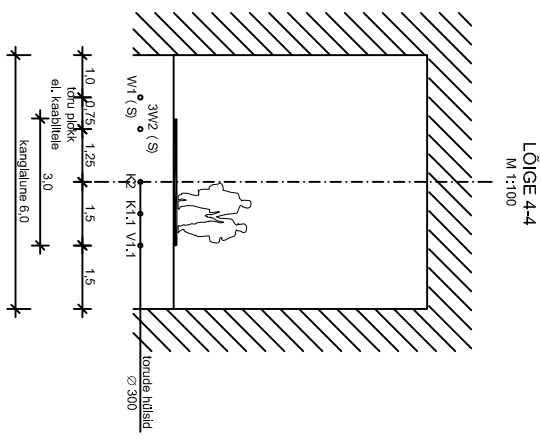
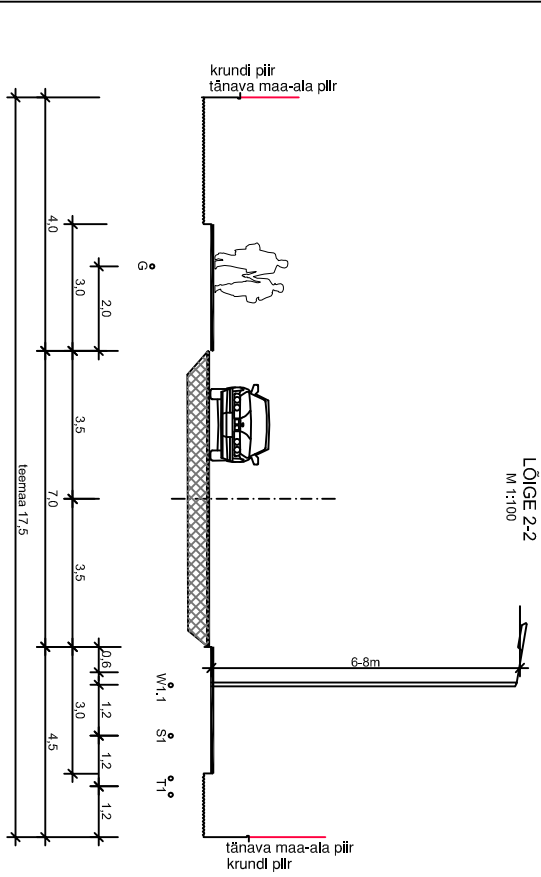
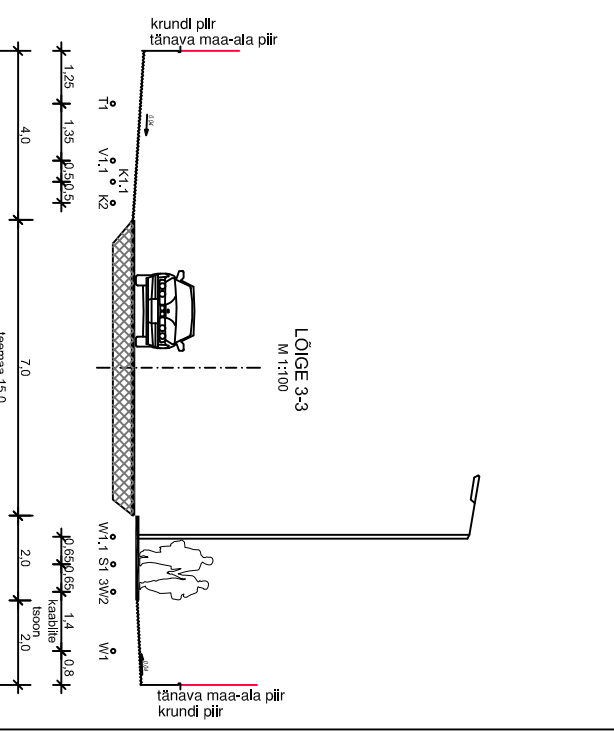


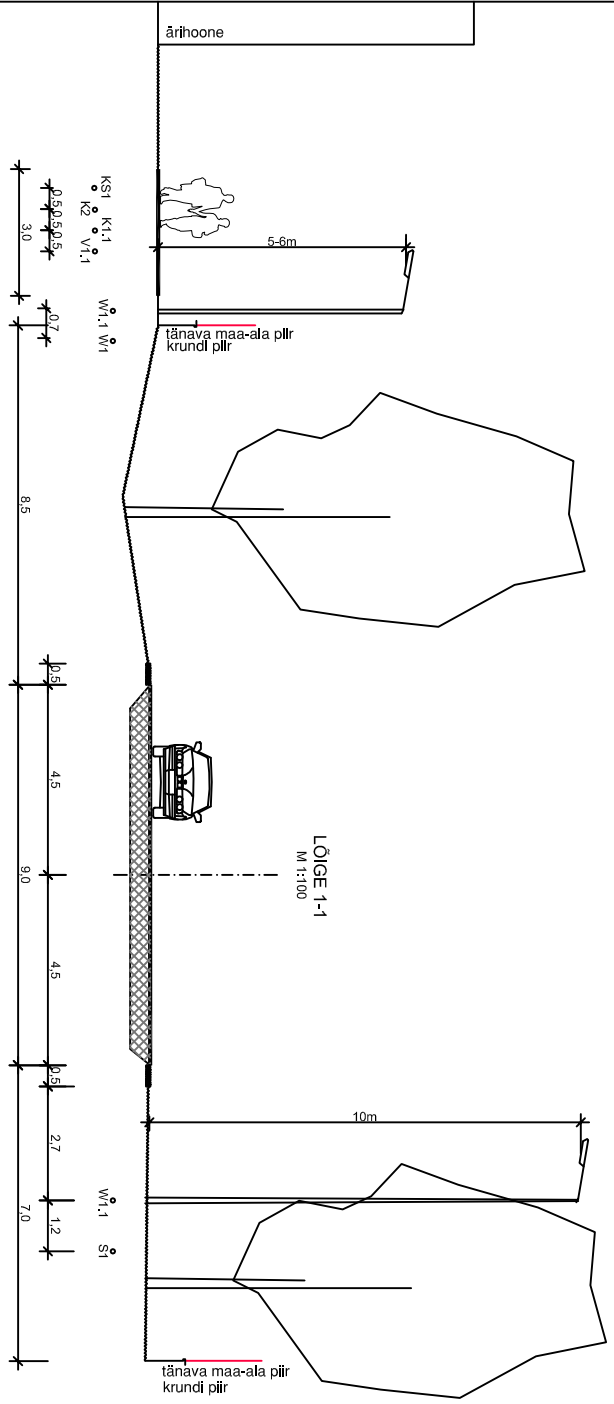

		01 ASE 100 nr. PL-06-06/DP	
PROJEKTEERIMISE BÜROO FAELTUMINI 38-2 10123 TALLIN LIISENIIS N.K. EE-6803		TALLIN Kuuksolu Vallovaajitsus EELK Kuuksolu Laurentsuse kogudus	
DIREKTOR ARHITEKT ARHITEKT		ASIKOLIMONSKI T.SIKOLIMONSKI K.SIDA	
000000 KUUksalu VALLA ADMINISTRATIIV- JA ARHIEKUSE DETALPLANEERING		000000 JAAKESKUSE DETALPLANEERING	
TEEDE PÕIKLOKID		000000 000000	
STADIUM OSA MÕOTAVANA LEHT KUUPÄEV		DP A 1:100 4A 6	
08.2006		08.2006	