


Isikliku kasutusõigusega seadmise ala plaan (lehti 1/2)  
Ida-Viru maakond, Narva linn, Narva linn  
Raudtee tn 10a // Vaksali tn 14 // Narva raudteejaam  
katastritunnus 51101:001:1133

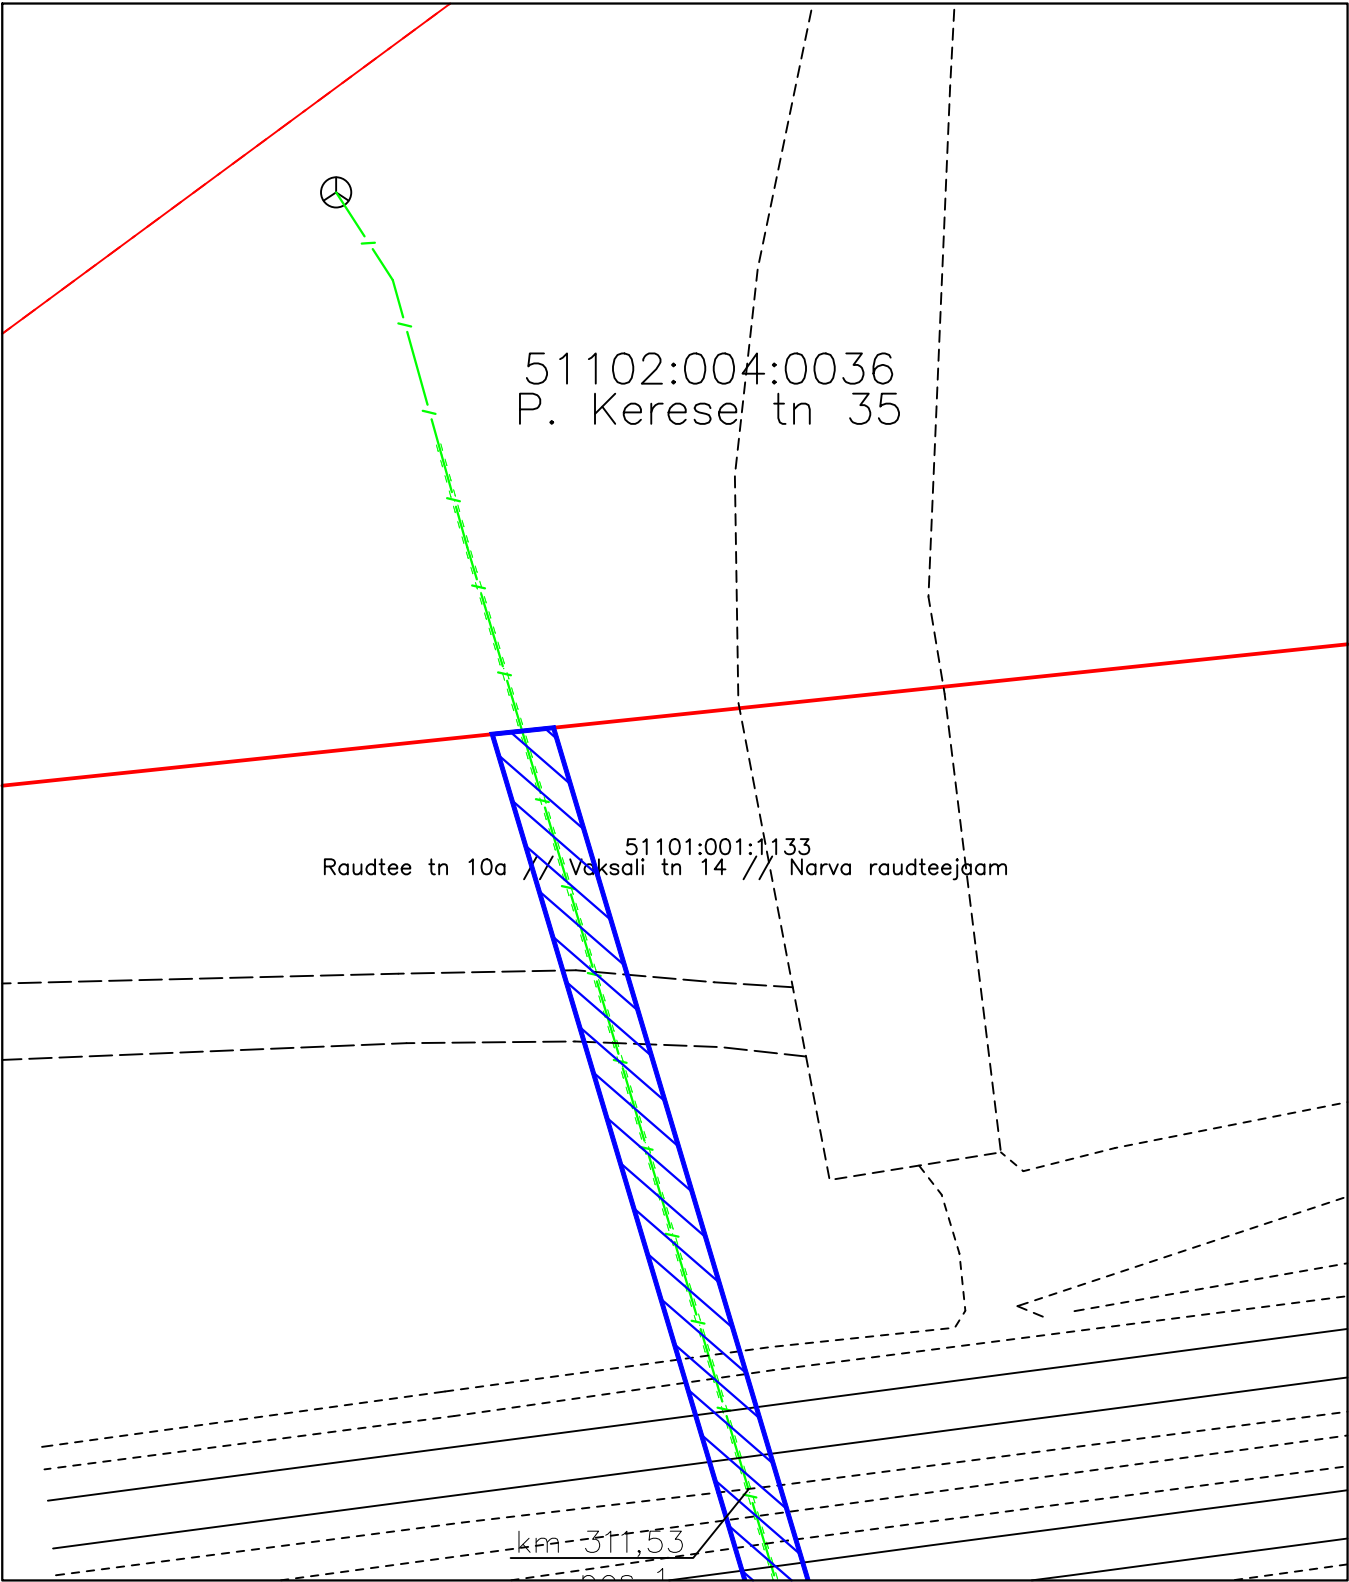


Jrk nr	IKÕ ala Pos nr (plaaniil) nr	Kinnistu registriosa number	Katastriüksuse tunnus, nimi ja sihtotstarve;	Asukoht riigitee (nr ja nimi) suhtes (lõigu algus ja lõpp km);	Ala pindala ruutmeetrites m²	PARI ID
1.	Pos 1	14478150 18739150	51101:001:1133 78 Raudtee tn 10a // Vaksali tn 14 // Narva raudteejaam Transpordimaa	Raudtee tn 10a // Vaksali tn 14 // Narva raudteejaam km 311,53	112 m²	186776

Möötkava: M 1:500  
Koostaja: Kristjan Toro  
Projekti nr: 2303538

- Lepingu objektiks oleva katastriüksuse piir
- Katastriüksuste piirid
- Projekteeritav sidemaatrass (Riigi Infosüsteemi Amet)
- Projekteeritav kaitsetoru (Riigi Infosüsteemi Amet)
- Olemasolev sidekaev
- Isikliku kasutusõiguse ala

Isikliku kasutusõigusega seadmise ala plaan (lehti 1/2)  
Ida-Viru maakond, Narva linn, Narva linn  
Raudtee tn 10a // Vaksali tn 14 // Narva raudteejaam  
katastritunnus 51101:001:1133

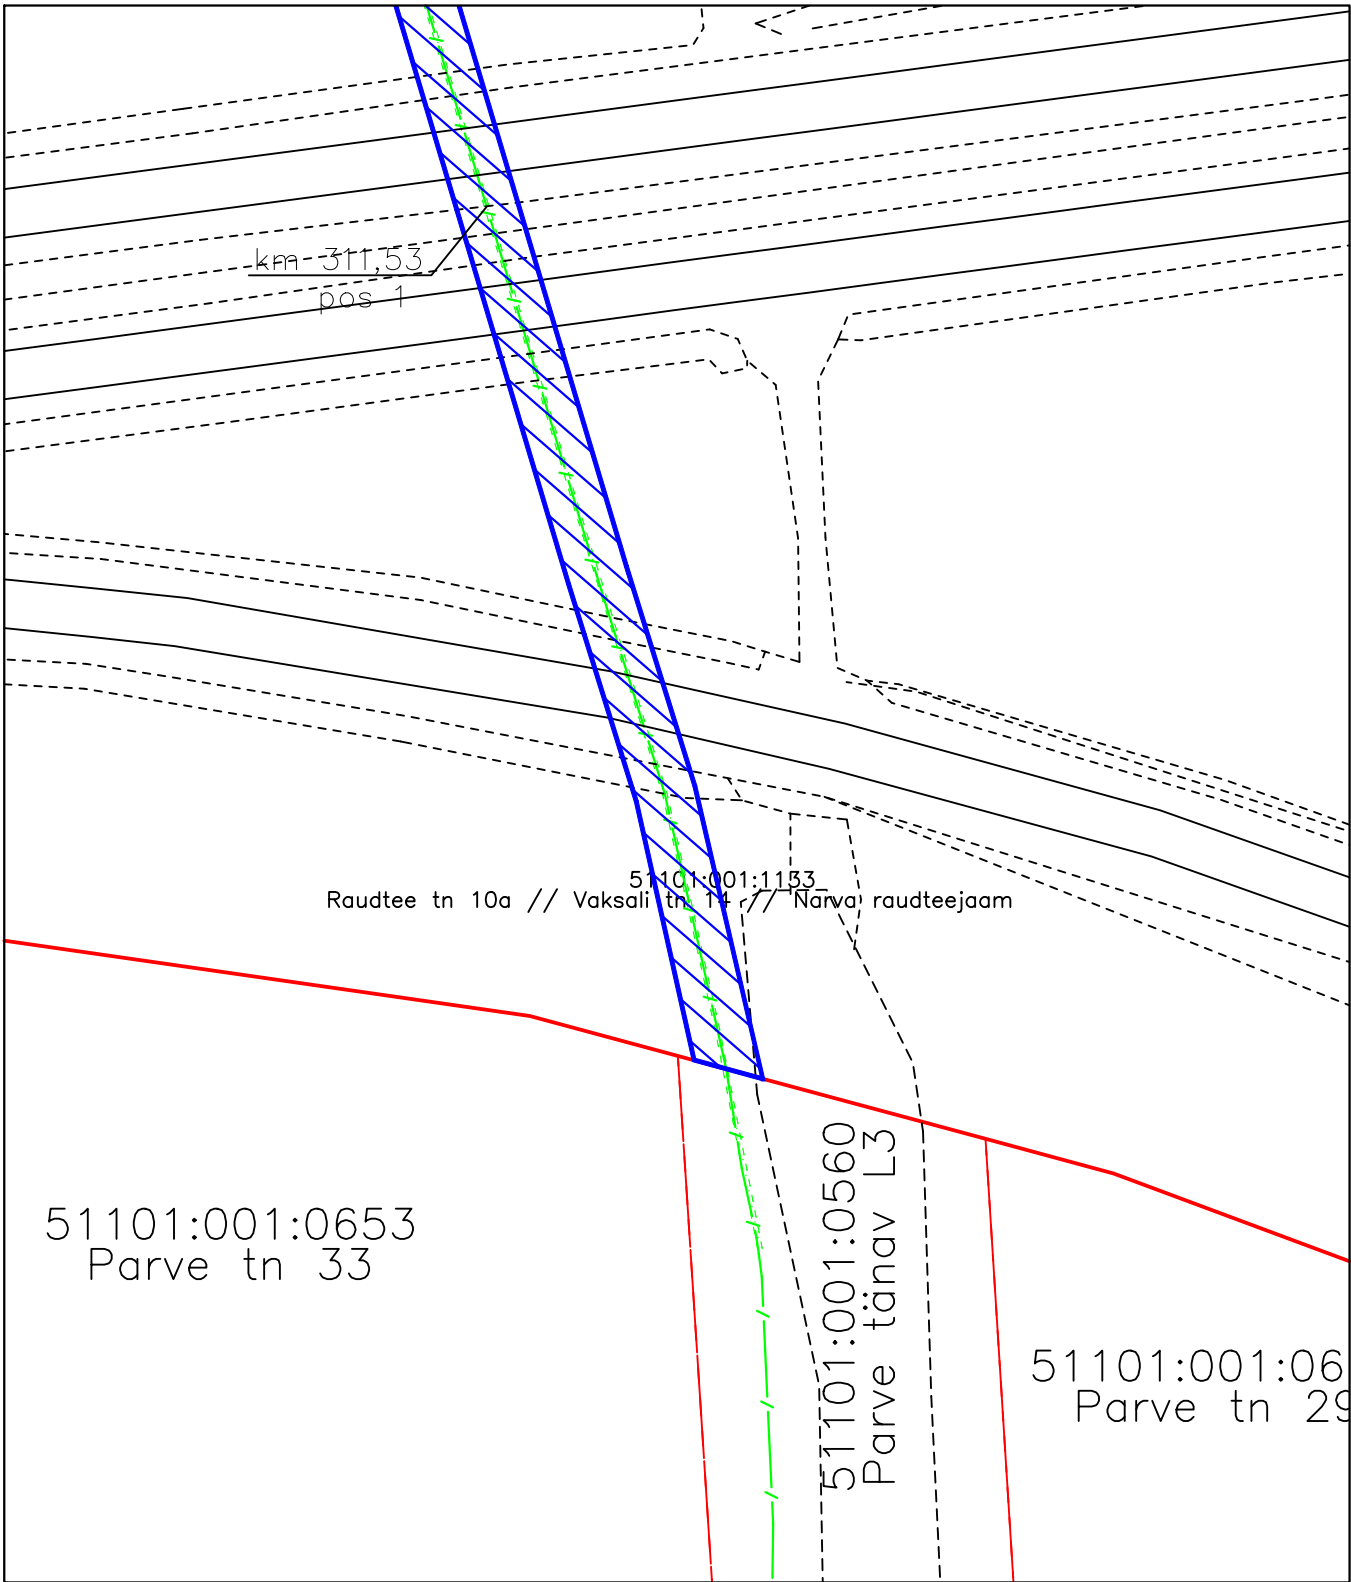

Jrk nr	IKÕ ala Pos nr (plaaniil) nr	Kinnistu registriosa number	Katastriüksuse tunnus, nimi ja sihtotstarve;	Asukoht riigitee (nr ja nimi) suhtes (lõigu algus ja lõpp km);	Ala pindala ruutmeetrites m²	PARI ID
1.	Pos 1	14478150 18739150	51101:001:1133 78 Raudtee tn 10a // Vaksali tn 14 // Narva raudteejaam Transpordimaa	Raudtee tn 10a // Vaksali tn 14 // Narva raudteejaam km 311,53	112 m²	186776

Möötkava: M 1:500  
Koostaja: Kristjan Toro  
Projekti nr: 2303538

- Lepingu objektiks oleva katastriüksuse piir
- Katastriüksuste piirid
- Projekteeritav sidemaatrass (Riigi Infosüsteemi Amet)
- Olemasolev sidekaev
- Isikliku kasutusõiguse ala