

Isikliku kasutusõiguse seadmise plaan

MP õhuliin


Töö nr 23HA07

M 1:500 (1 cm = 5 m), A4

11312 Raasiku kaubajaama tee

Katastritunnus 65101:007:0071

Registriosa nr 12557250

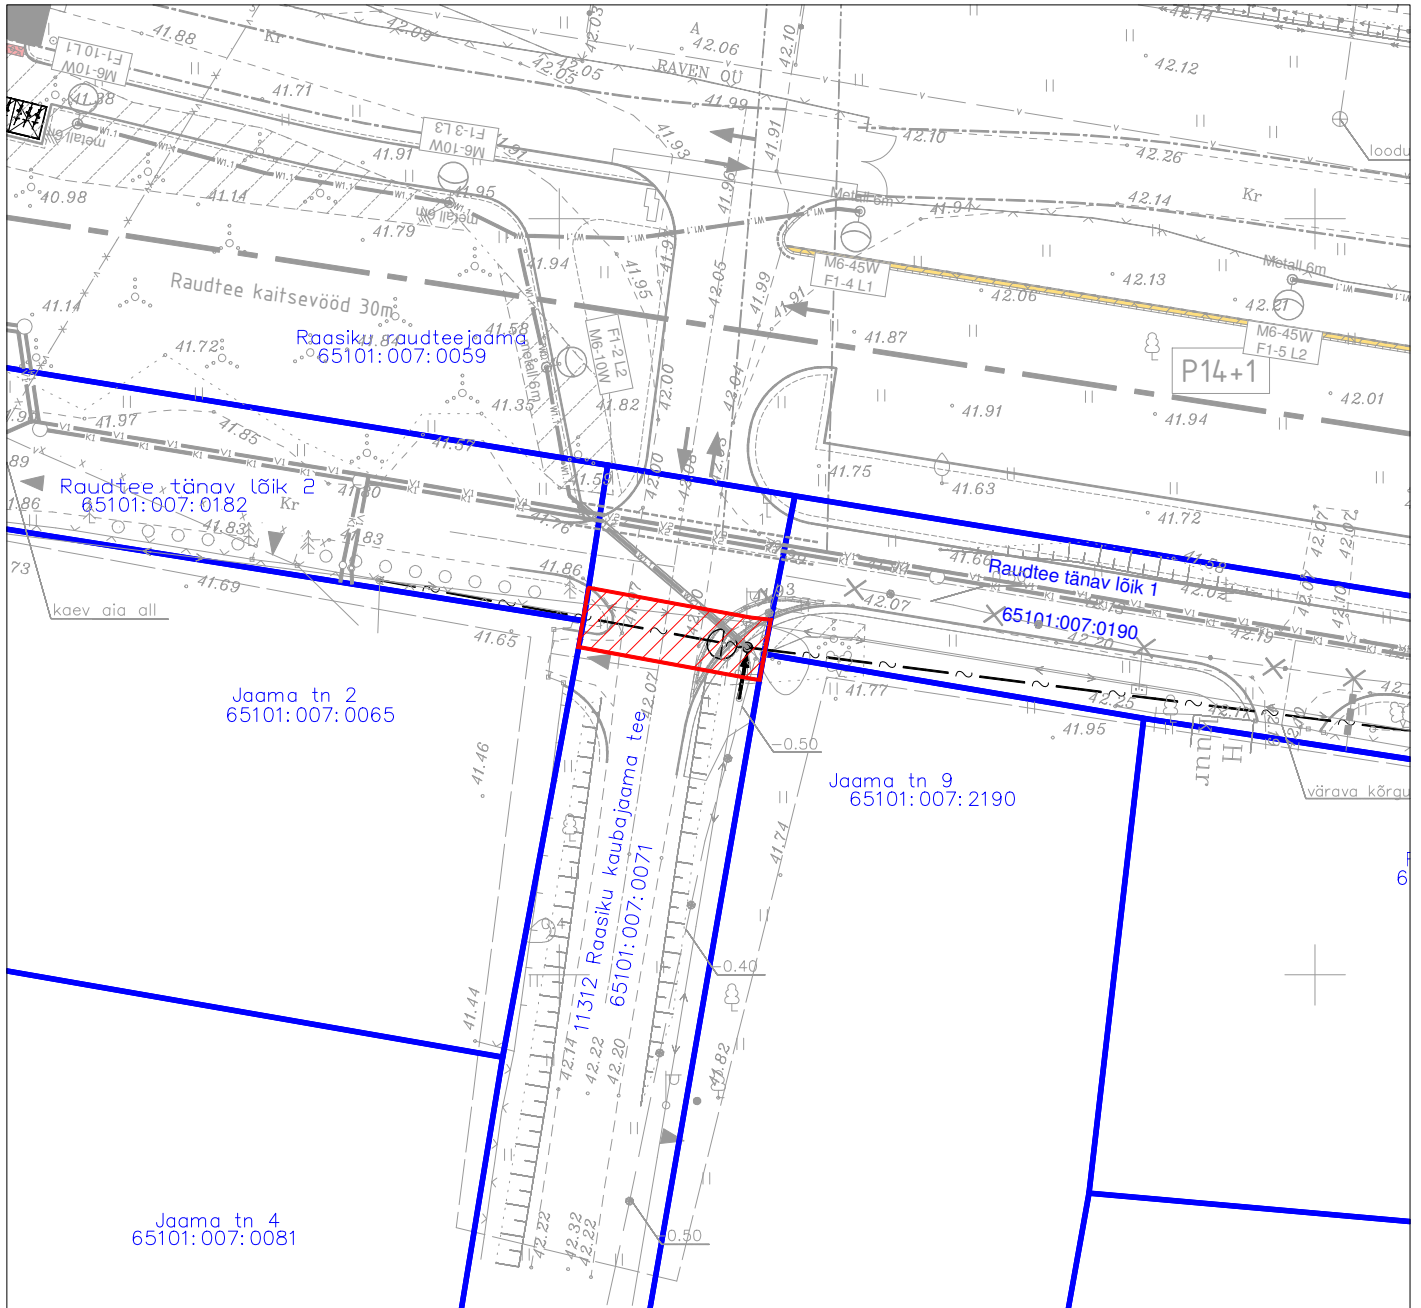

Jrk nr	IKÕ ala Pos nr (plaanil)	Kinnistu registriosa number	Katastriüksuse tunnus, nimi ja sihtotstarve	Asukoht riigitee (nr ja nimi) suhtes (lõigu algus ja lõpp km)	Ala pindala m2
1	Pos 1	12557250	11312 Raasiku kaubajaama tee Katastritunnus 65101:007:0071 Transpordimaa	11312 Raasiku kaubajaama tee km-l 0,26 - ristumine	48m2

Koostaja:
ELEKMAN OÜ
Taotleja:
ELEKMAN OÜ

TINGMÄRGID:



Koormatav ala



kinnistu piir



Proj. mp õhukaabel