


Isikliku kasutusõiguse seadmise plaan

IKÕ ala pos nr	Registriososa nr, KV kood	Katastriüksuse tunnus, nimi ja sihtotstarve	Ala pindala (m2)
1	8296550, KV73486	71101:001:0122; 6 Valga-Uulu tee transpordimaa	68

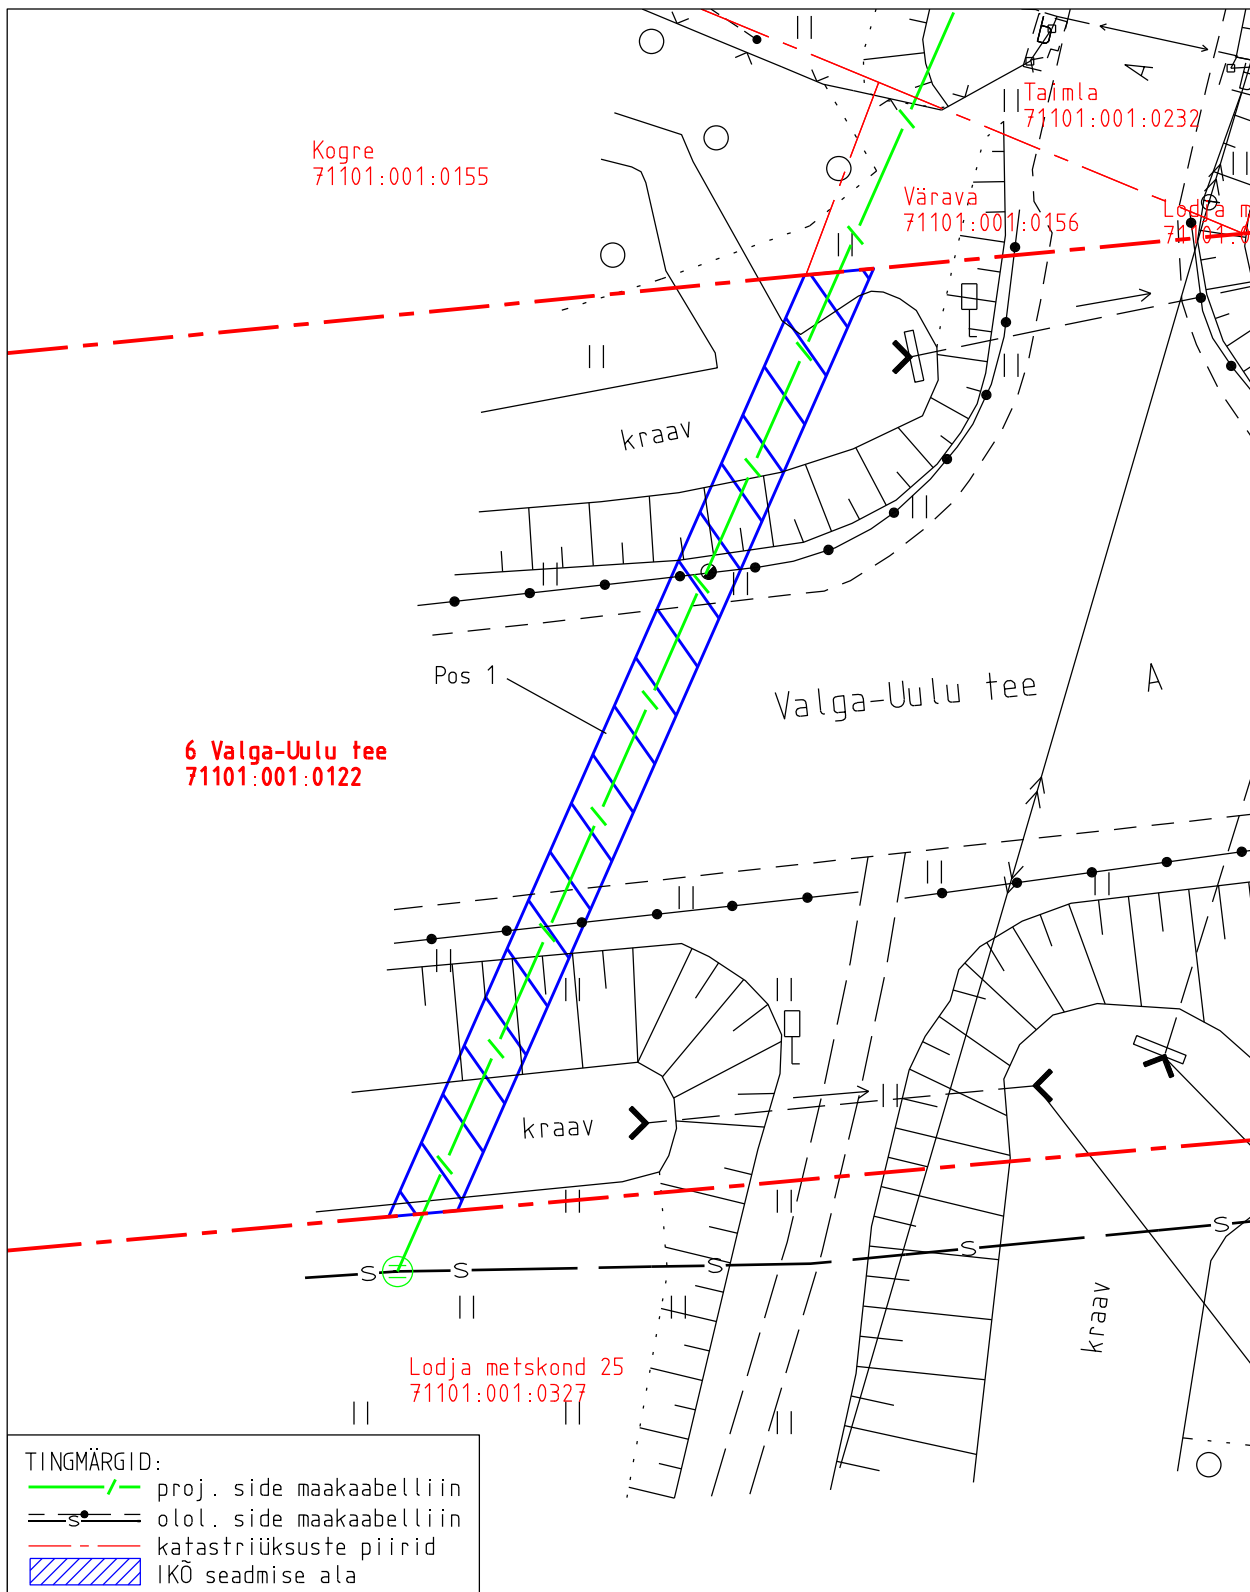

Projekti nimetus				Töö nr
Pärnu maakond, Saarde vald, Marana küla, Marana RMK RIA sideühendus				14048P
Projekti koostaja	Plaani koostaja	Mõõtkava	Leht	Kuupäev
Kirjanurk OÜ	A. Jankovskaja	1:250	1-1	17.09.2025