


Isikliku kasutusõiguse seadmise plaan

Jrk nr	IKÕ ala Pos nr (plaanil)	Kinnistu registriosa number	Katastriüksuse tunnus, nimi ja sihtotstarve;	Asukoht riigitee (nr ja nimi) suhtes (lõigu algus ja lõpp km);	Ala pindala ruutmeetrites m²
1.	POS 1	10247450	60002:004:0019 24202 Penuja-Lilli tee transpordimaa	Maakaablite ristumine 24202 Penuja- Lilli tee km 9,77.	32

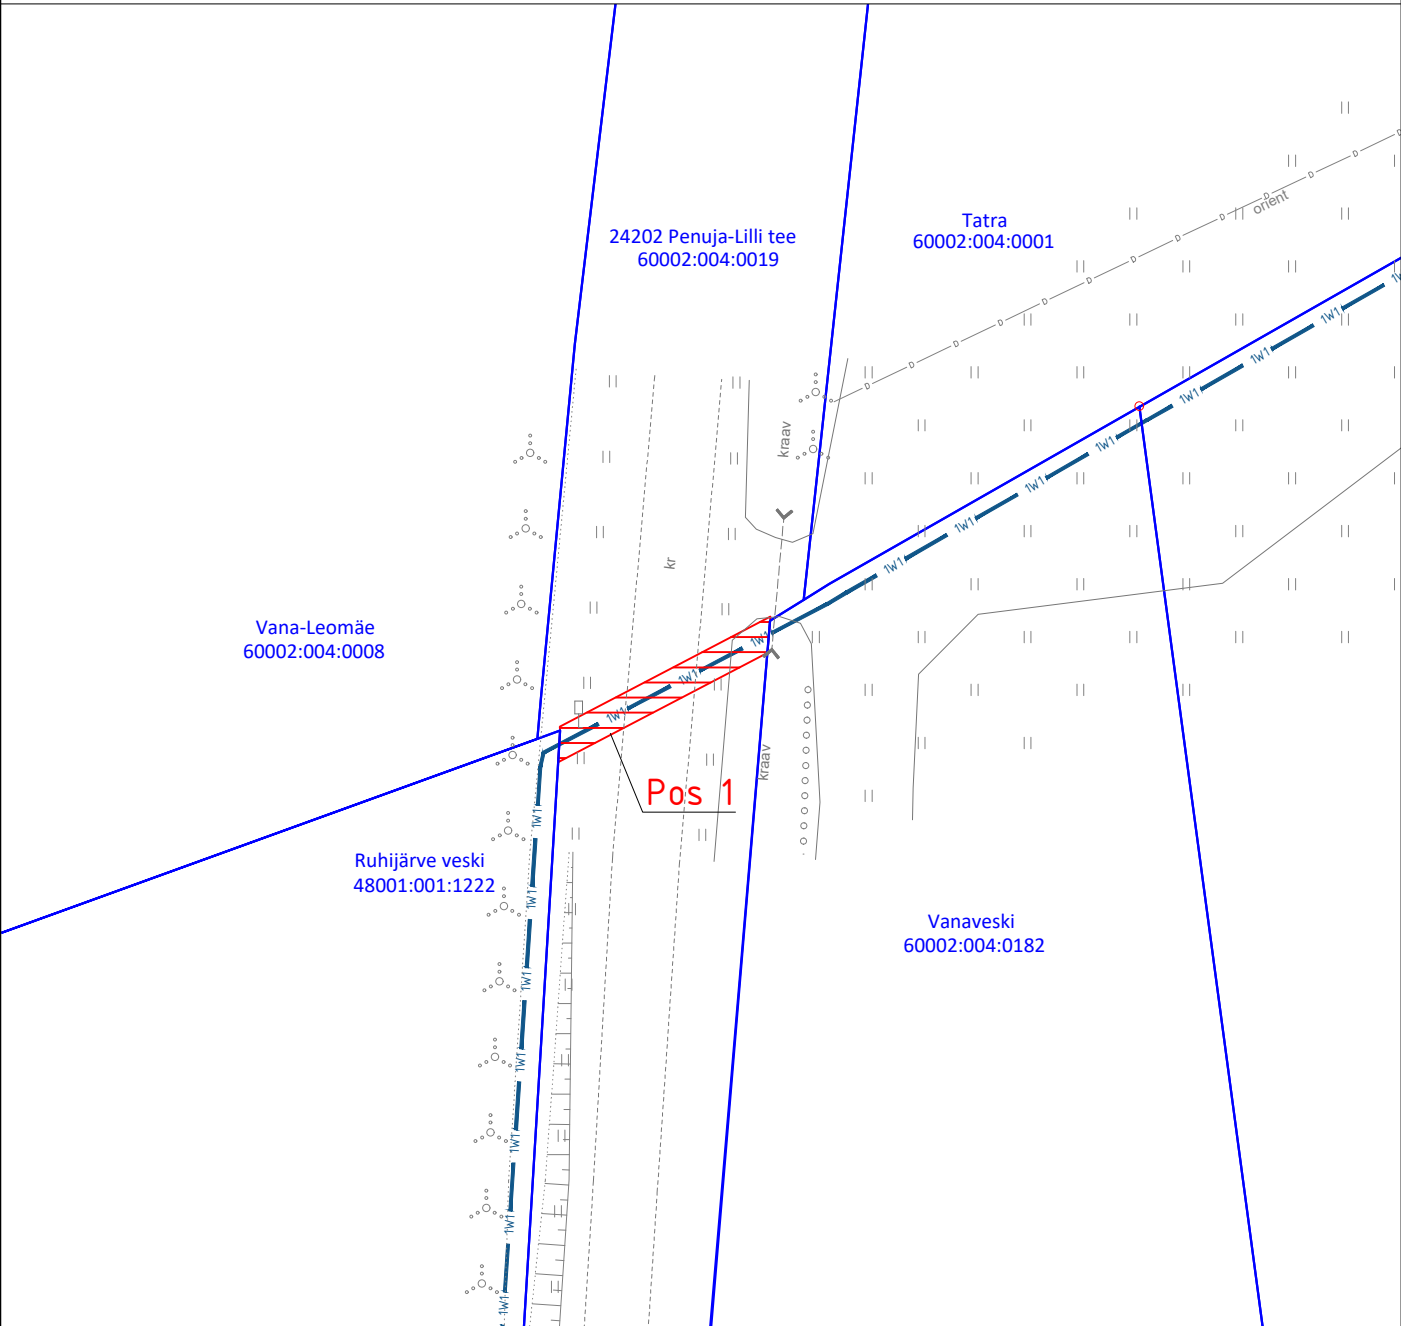

Isikliku kasutusõiguse seadmise ala



Katastriüksuste piirid



Projekteeritud Elektrilevi m/p kaabel
Projekteeritud maakaabli pikkus 24m

Projekti nimi / aadress Ruhijärve veski kinnistu liitumine elektrivõrguga Lilli küla, Mulgi vald, Viljandi maakond				Töö nr LC0782
Koostaja	Janno Lütt AS Stik-Elekter / Projekteerija Tel: 53400127 / E-post: janno@stik-elekter.ee	Mõõtkava M 1:500	Leht / formaat Leht 1 / A4	Kuupäev 08.02.2024