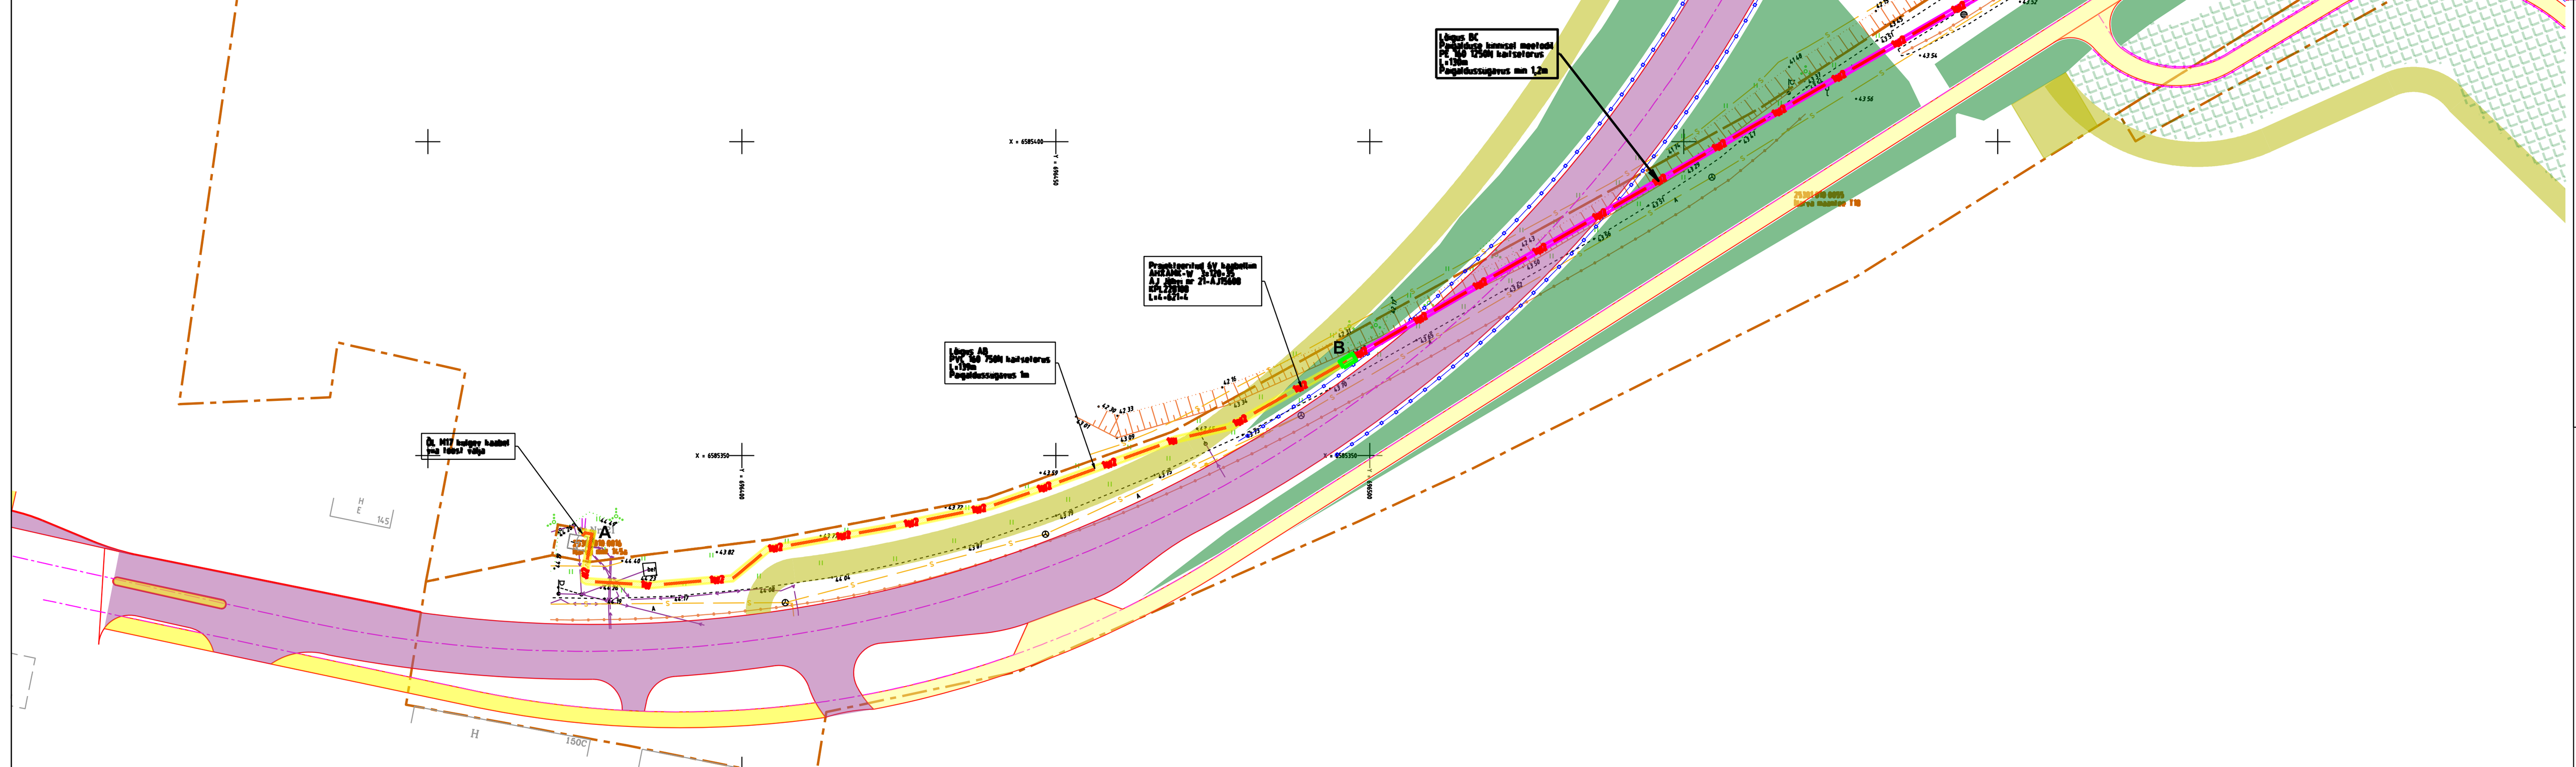

Märkused:
1. Projekt on teostatud digitaliseeritud alusplaanile vastavalt Ekejtrilevi OÜ poolt väljastatud projekteerimisülesandele nr 464516.
2. Kaablite ja elektriseadmete paigaldamisel järgida kehtivates normdokumentides sätestatud ja valmistajatehase nõudeid.
Normdokumentide nimekiri vt. seletuskirjast.
3. Enne ehitustööde algust tuleb projekteeritud kaablitrassi asukoht looduses maha märkida.
4. Maakaabel paigaldada kogu mahus kaitsetorusse 0,7 m sügavusele või vastavalt joonisel viidatule.
Ristumised teiste kommunikatsioonidega vt. seletuskirjast.
5. Kõik trassid on kooskõlastatud maaomanikega ning teiste kommunikatsioonide valdajatega.

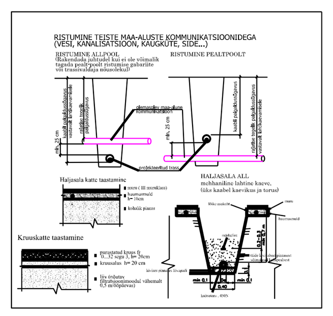

TINGMÄRGID ASENDIPLAANIL

	Projekteeritud 10 kV kaablitrass 750N kaitsetorus esimene nr näitab kaablite arvu kaevikus
	Projekteeritud liitumiskilp
	Projekteeritud maandus
	Projekteeritud kaablikaitsetoru 1250N
	Olemasolev mp kaabel
	Olemasolev kp kaabel
	Olemasolev mp õhuliin
	Olemasolev kp õhuliin
	Olemasolev sidetrass
	Olemasolev drenaažitrass
	Olemasolev kanalisatsiooni/ survekanali trass
	Olemasolev veetrass
	Katastriüksuse piir
	Haljastuse taastamine (kaevetööde ala)
	Kruusa/killustikkattega tee taastamine
	Puurimise lahtekaevik

Tellija: Enefit Connect OÜ	STROMTEC	Aadress: Päevalille 2-2 , Ülenurme Tartumaa, 61714; MTR: TEL002388; Reg nr: 12688881; Telefon: +372 5534119; e-mail: jaanus@stromtec.ee	Kuupäev: 12.02.2024; Töö nr: 24-11; Joon nr: 001
Töö nimetus:	Narva mnt 147 kinnistu liitumine elektrivõrguga Jõhvi linn, Jõhvi vald, Ida-Virumaa. LC0694 Tööprojekt	Projekteerija: Jaanus Kaldoja	Mõõtkava: M1:500 A1
Joonise nimetus:	Asendiplaan		

Märkused:
1. Projekt on teostatud digitaliseeritud alusplaanile vastavalt Ekejtrilevi OÜ poolt väljastatud projekteerimisülesandele nr 464516.
2. Kaablite ja elektriseadmete paigaldamisel järgida kehtivates normdokumentides sätestatud ja valmistajatehase nõudeid.
Normdokumentide nimekiri vt. seletuskirjast.
3. Enne ehitustööde algust tuleb projekteeritud kaablitrassi asukoht looduses maha märkida.
4. Maakaabel paigaldada kogu mahus kaitsetorusse 0,7 m sügavusele või vastavalt joonisel viidatule.
Ristumised teiste kommunikatsioonidega vt. seletuskirjast.
5. Kõik trassid on kooskõlastatud maaomanikega ning teiste kommunikatsioonide valdajatega.

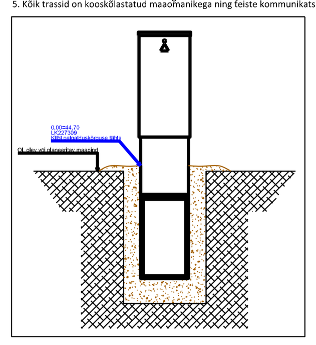

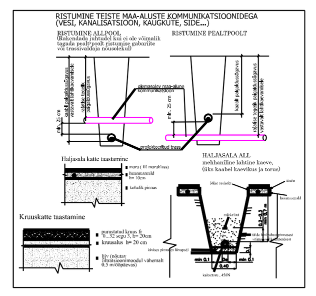

TINGMÄRGID ASENDIPLAANIL
Projekteeritud 10 kV kaablitrass 750N kaitsetorus esimene nr näitab kaablite arvu kaevikus
Projekteeritud liitumiskilp
Projekteeritud maandus
Projekteeritud kaablikaitsetoru 1250N
Olemasolev mp kaabel
Olemasolev kp kaabel
Olemasolev mp õhuliin
Olemasolev kp õhuliin
Olemasolev sidetrass
Olemasolev drenaažitrass
Olemasolev kanalisatsiooni/ survekanali trass
Olemasolev veetrass
Katastriüksuse piir
Haljastuse taastamine (kaevetööde ala)
Kruusa/killustikkattega tee taastamine
Puurimise lahtekaevik

Tellija: Enefit Connect OÜ	STROMTEC	Aadress: Päevalille 2-2 , Ülenurme Tartumaa, 61714; MTR: TEL002388; Reg nr: 12688881; Telefon: +372 5534119; e-mail: jaanus@stromtec.ee	Kuupäev: 12.02.2024; Töö nr: 24-11; Joon nr: 002
Töö nimetus:	Narva mnt 147 kinnistu liitumine elektrivõrguga Jõhvi linn, Jõhvi vald, Ida-Virumaa. LC0694 Tööprojekt	Projekteerija: Jaanus Kaldoja	Mõõtkava: M1:500 A1
Joonise nimetus:	Asendiplaan		

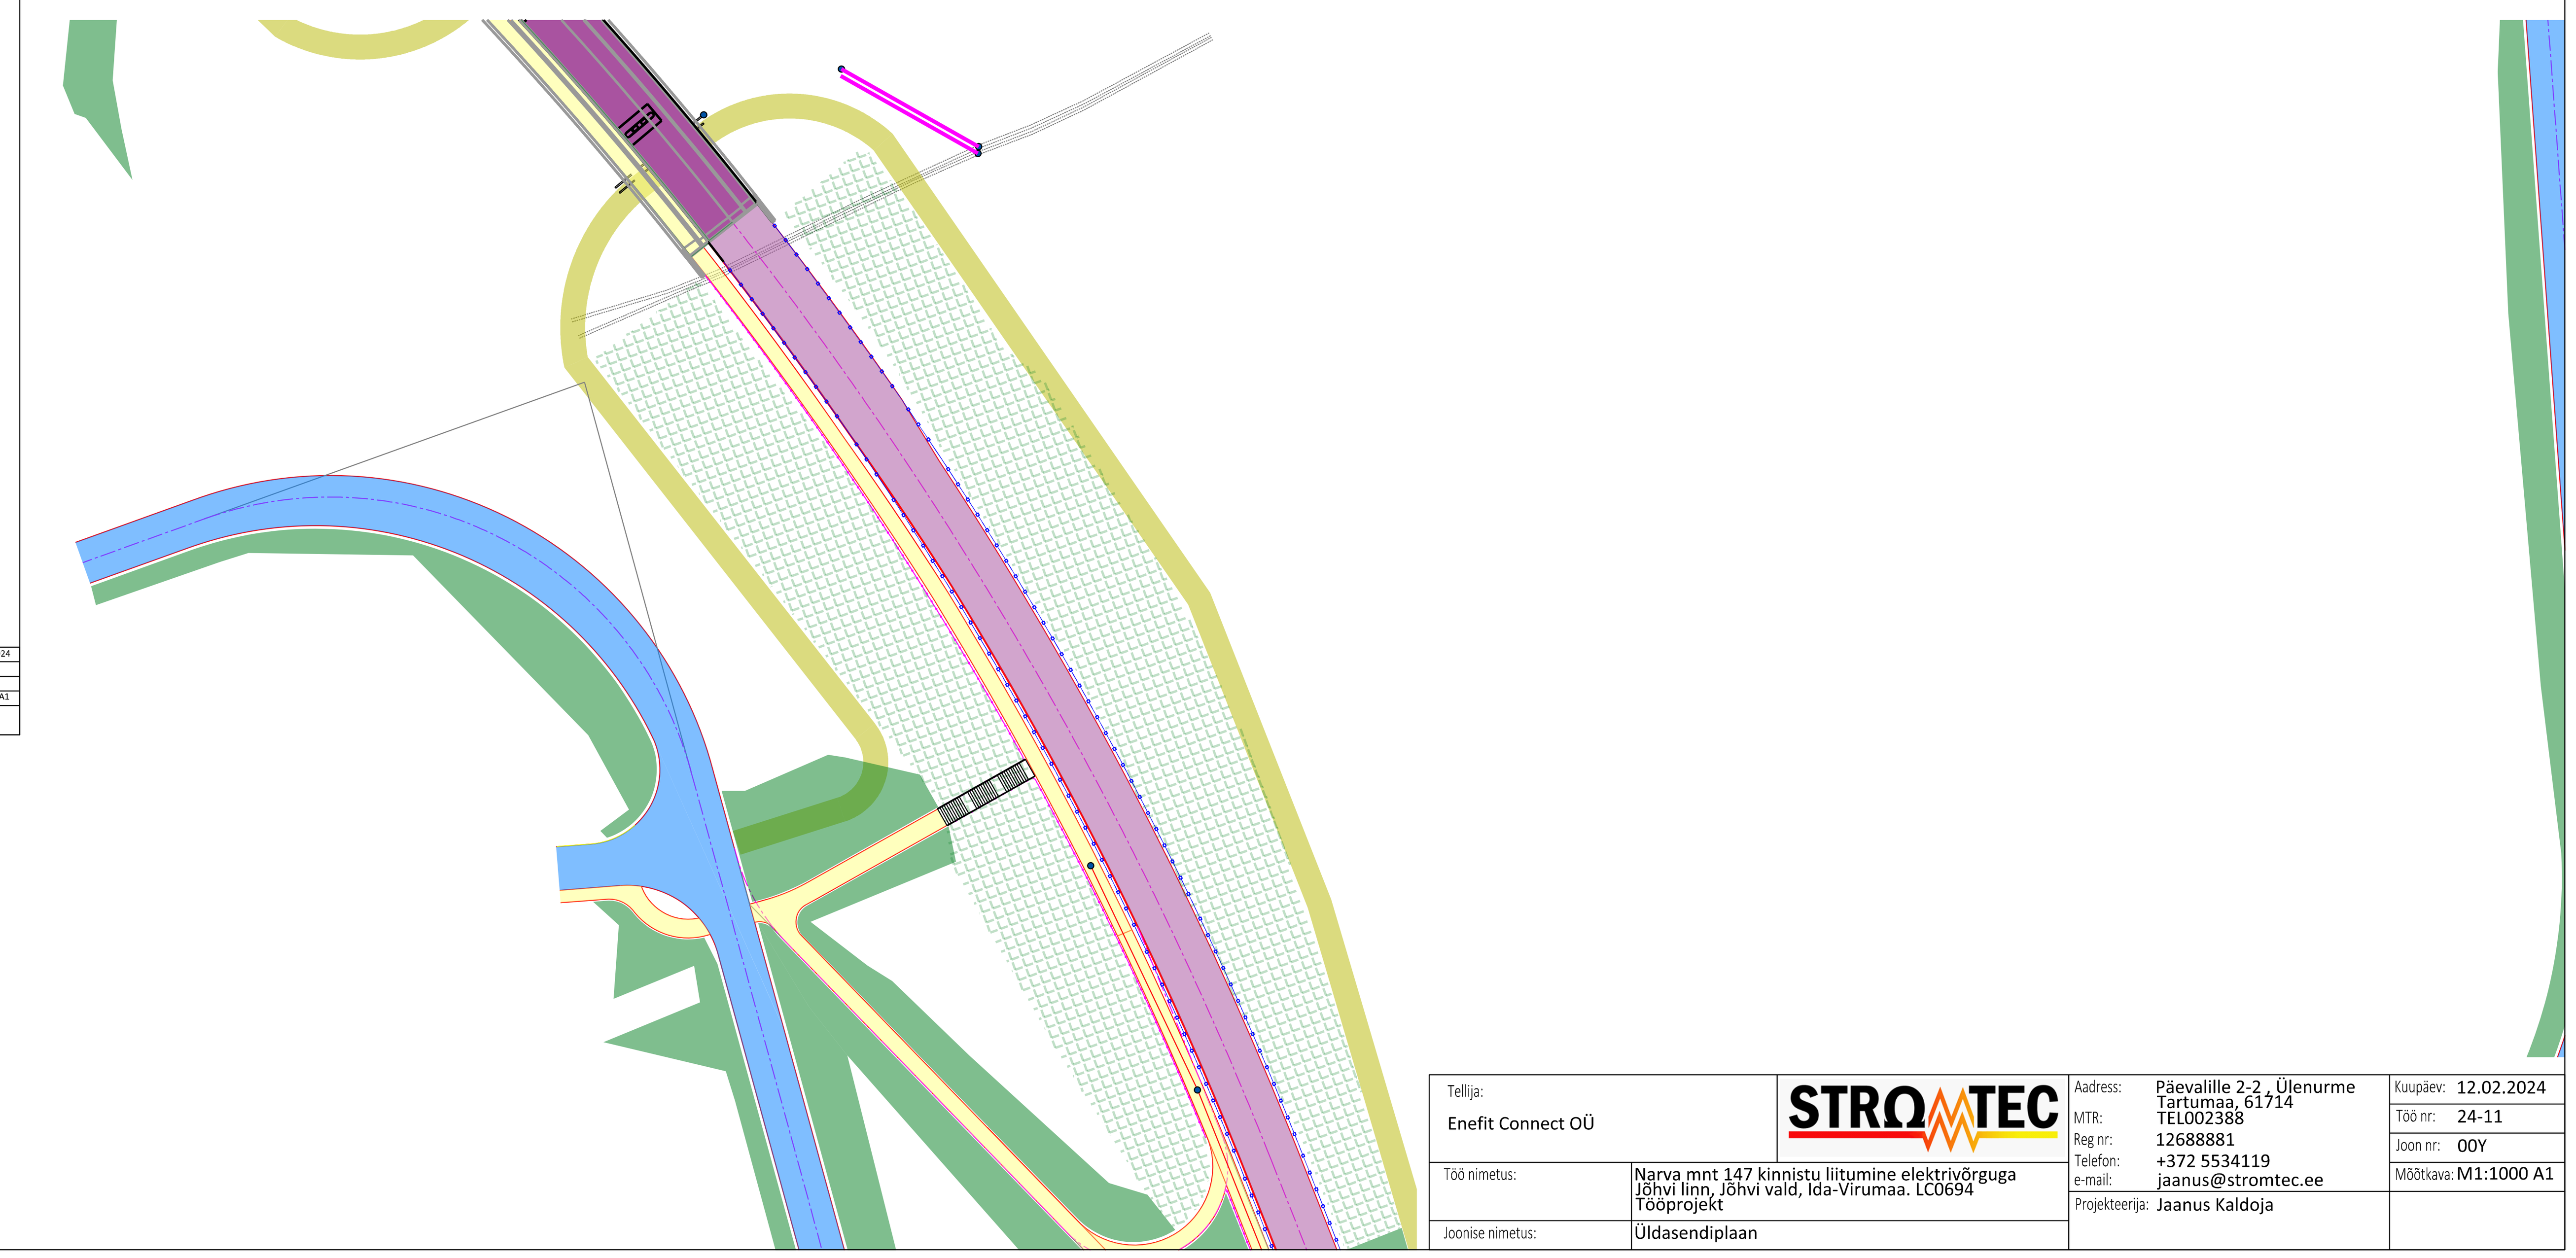

Tellija: Enefit Connect OÜ	STROMTEC	Aadress: Päevalille 2-2 , Ülenurme Tartumaa, 61714; MTR: TEL002388; Reg nr: 12688881; Telefon: +372 5534119; e-mail: jaanus@stromtec.ee	Kuupäev: 12.02.2024; Töö nr: 24-11; Joon nr: 00Y
Töö nimetus:	Narva mnt 147 kinnistu liitumine elektrivõrguga Jõhvi linn, Jõhvi vald, Ida-Virumaa. LC0694 Tööprojekt	Projekteerija: Jaanus Kaldoja	Mõõtkava: M1:1000 A1
Joonise nimetus:	Üldasendiplaan		