

kasutusõiguse ala jalgratta- ja jalgte rajamiseks,  
 $9+118+178+214+265+225+15+3+12+6 = 1021 \text{ m}^2$


Pos nr (plaanil)	Kinnistu registriosa number	Katastriüksuse tunnus, nimetus	IKÕ ala pindala, m <sup>2</sup>	Rajatis	
POS 1	5785450	72704:002:0193 11247 Ääsmäe - Hageri tee	9 m <sup>2</sup>	jalgratta- ja jalgte	LEHT1
POS 2	5785450	72704:002:0193 11247 Ääsmäe - Hageri tee	118 m <sup>2</sup>	jalgratta- ja jalgte	LEHT1
POS 3	5785450	72704:002:0193 11247 Ääsmäe - Hageri tee	178 m <sup>2</sup>	jalgratta- ja jalgte	LEHT1
POS 4	5785450	72704:002:0193 11247 Ääsmäe - Hageri tee	214 m <sup>2</sup>	jalgratta- ja jalgte	LEHT1
POS 5	5785450	72704:002:0193 11247 Ääsmäe - Hageri tee	265 m <sup>2</sup>	jalgratta- ja jalgte	LEHT2
POS 6	5785450	72704:002:0193 11247 Ääsmäe - Hageri tee	201 m <sup>2</sup>	jalgratta- ja jalgte	LEHT2
POS 7	5785450	72704:002:0193 11247 Ääsmäe - Hageri tee	15 m <sup>2</sup>	jalgratta- ja jalgte	LEHT3
POS 8	5785450	72704:002:0193 11247 Ääsmäe - Hageri tee	3 m <sup>2</sup>	jalgratta- ja jalgte	LEHT3
POS 9	5785450	72704:002:0193 11247 Ääsmäe - Hageri tee	12 m <sup>2</sup>	jalgratta- ja jalgte	LEHT4
POS 10	5785450	72704:002:0193 11247 Ääsmäe - Hageri tee	6 m <sup>2</sup>	jalgratta- ja jalgte	LEHT4



TINGMÄRGID

- kinnistu piir
- proj. kergliiklustee asfaltkate
- proj. täringukividest kindlustus
- proj. peenar
- proj. kergliiklustee peenar (muru)
- proj. pörkepiire
- proj. nõlv

72704:002:0650  
Koidupõllu

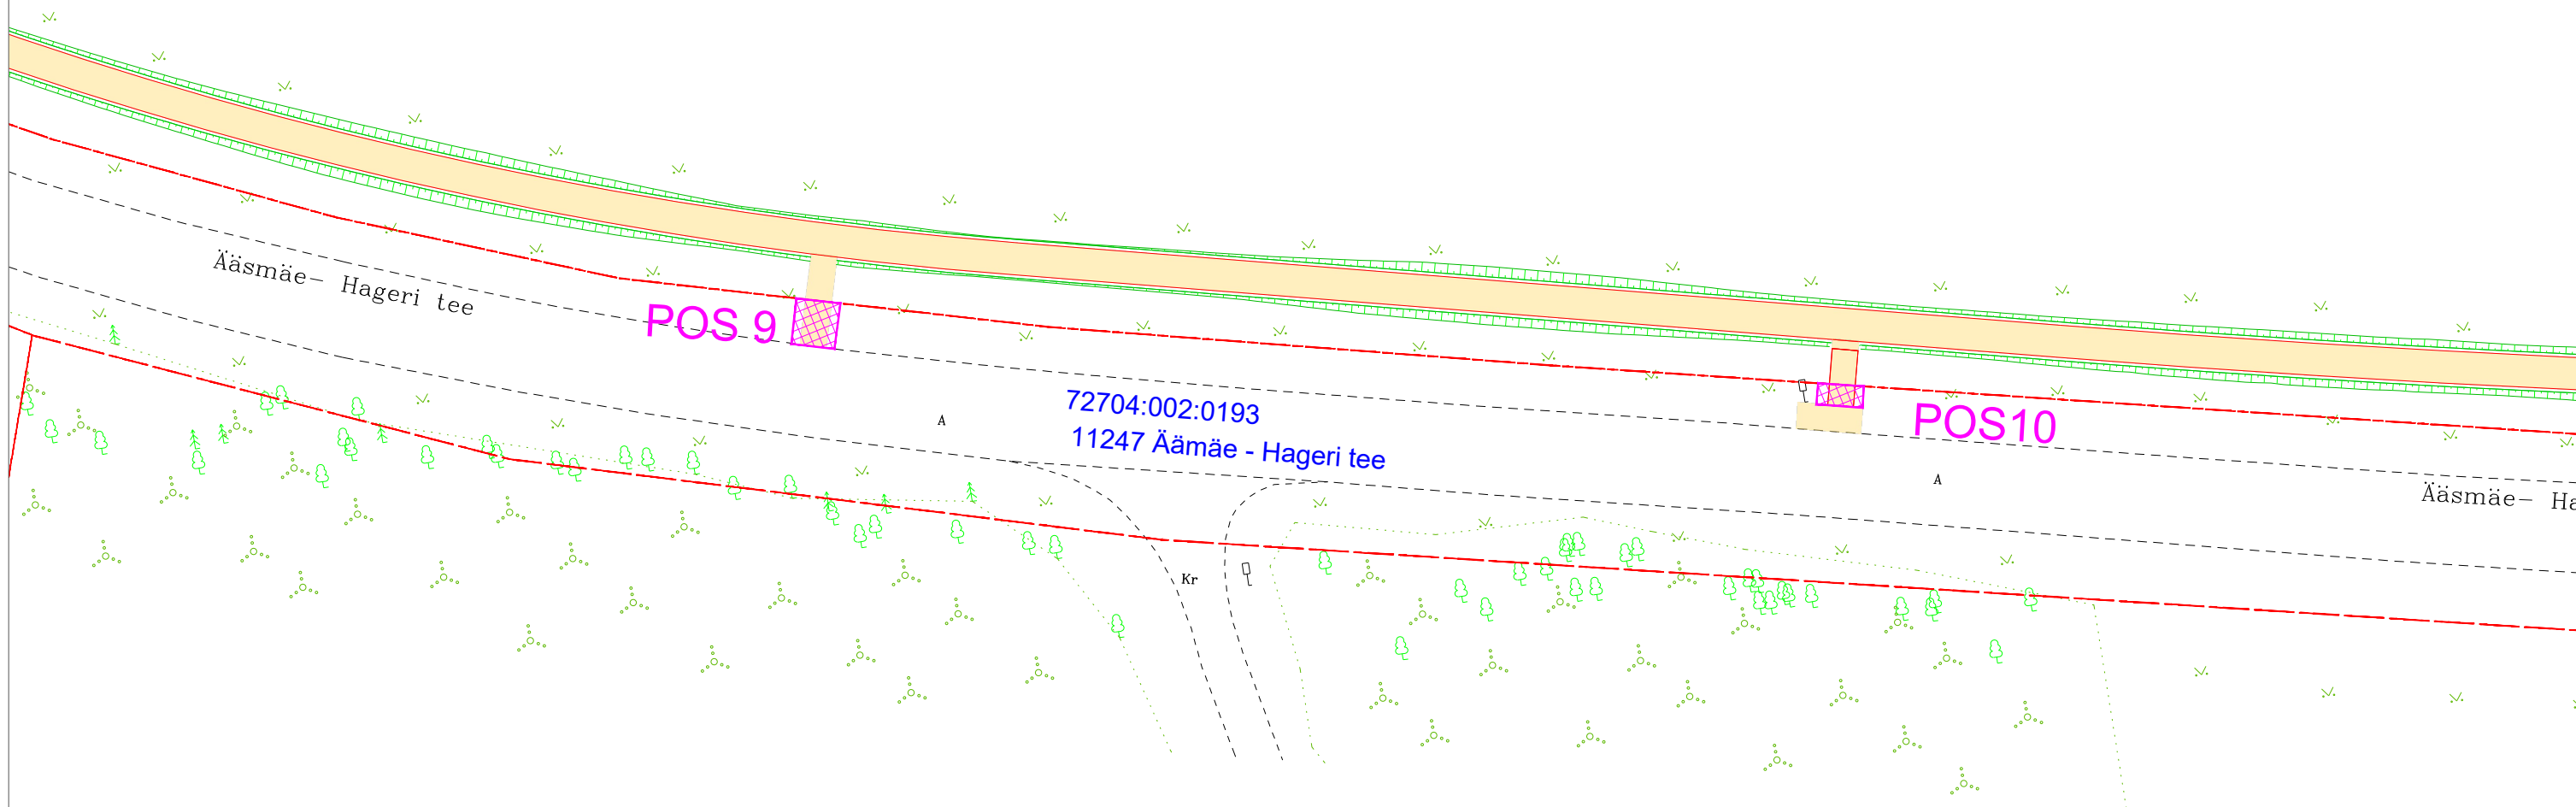

72704:002:0720

<p>TEEDE JA TÄNAVATE PROJEKTEERIMINE</p> <p>E-mail: info@adetex.ee          Reg. nr. 10717006          MTR reg. nr. EEP003726, ELK000099</p>		Tellija		SAUE VALLAVALITSUS			
		Projekt		Ääsmäe-Hageri teega(tee nr 11247) (km 0,41-4,06) külgneva jalgratta ja jalgte rajamise ehitusprojekt, II etapp			
Projekteeris		Alikiri		Koopäev		Joonise nimetus	
Andrei Grigorjev				18.04.2024		Isikliku kasutusõiguse seadmise plaan	
Kontrollis		Alikiri		Koopäev		Proj nr	
Andrei Grigorjev				18.04.2024		231101-2	
						Joonise nr	
						LEHT4	
						Proj etapp	
						EP	
						Möötkava	
						1:500	
						REV	
						REV0	