




LÕIGE 1-1

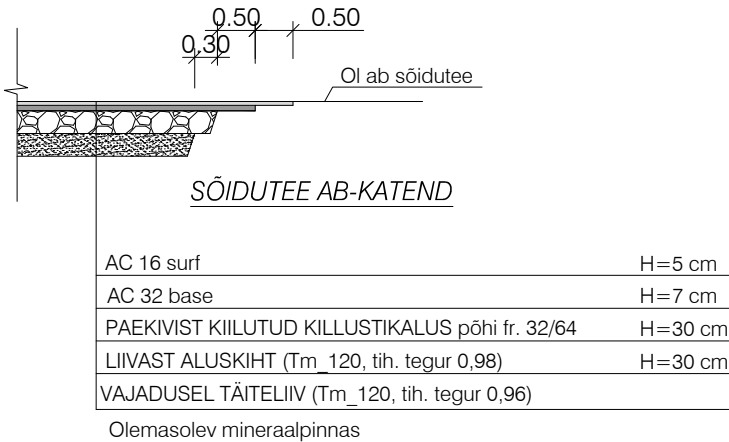


LÕIGE 2-2

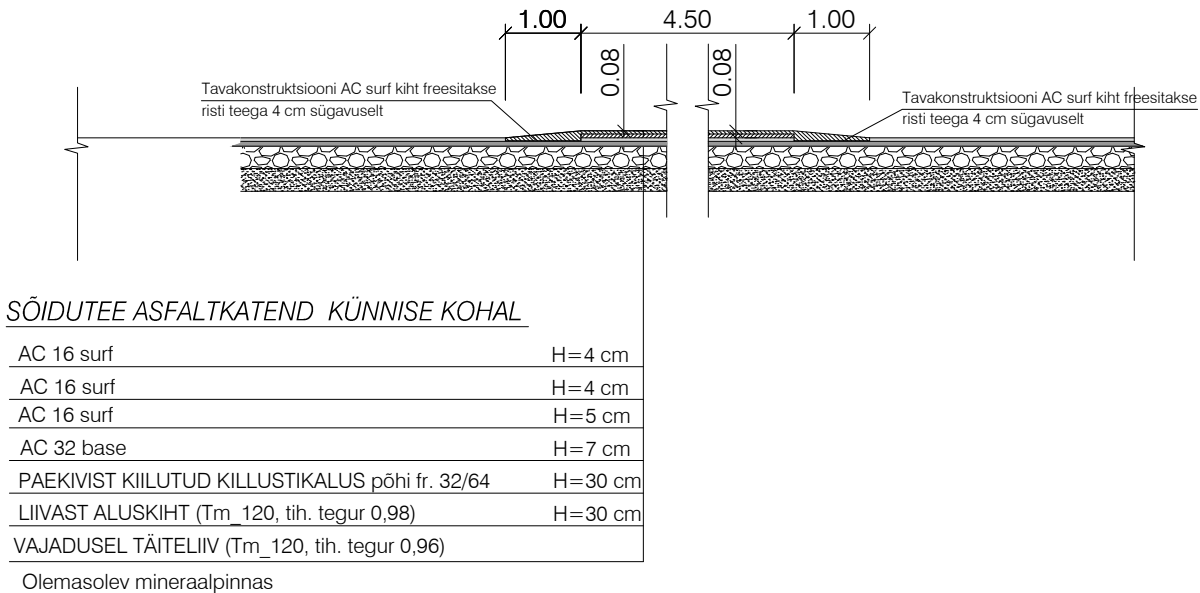

LÕIGE 3-3

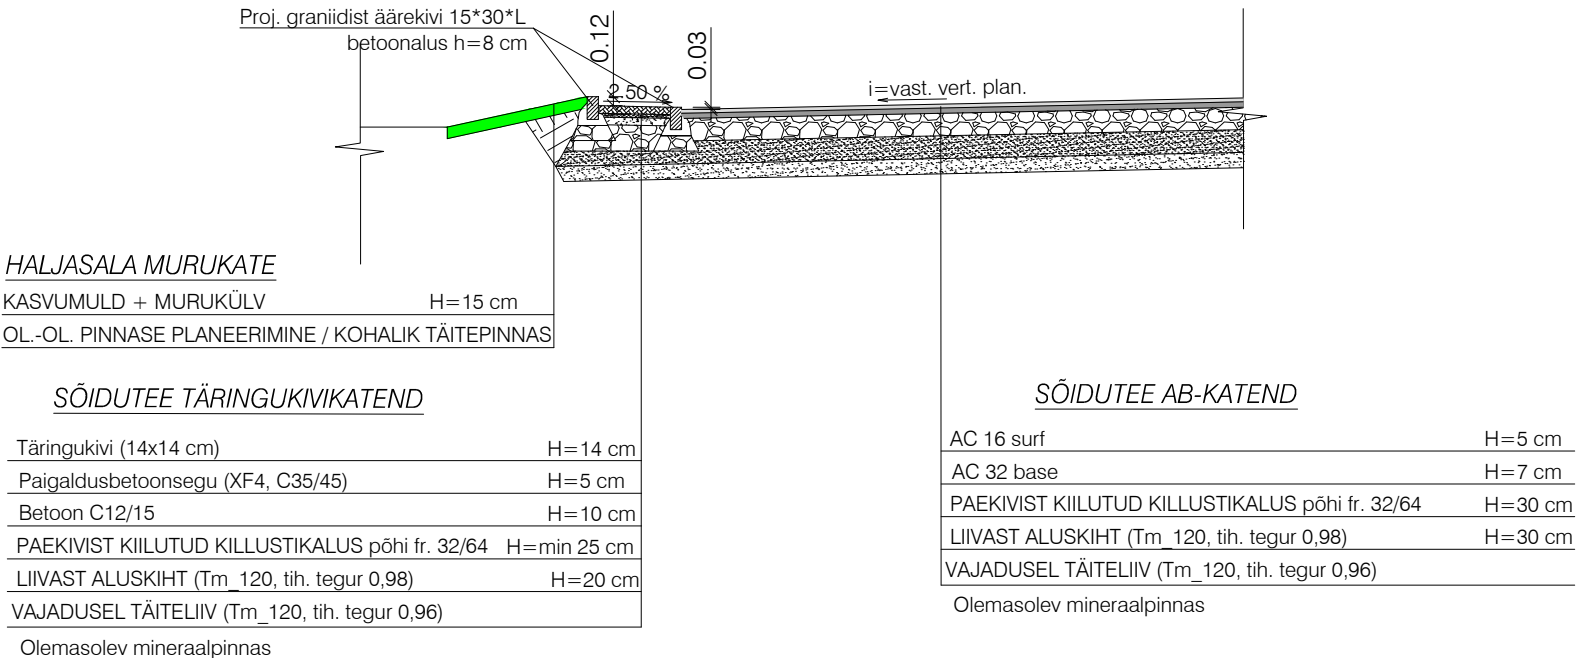


LÕIGE 4-4

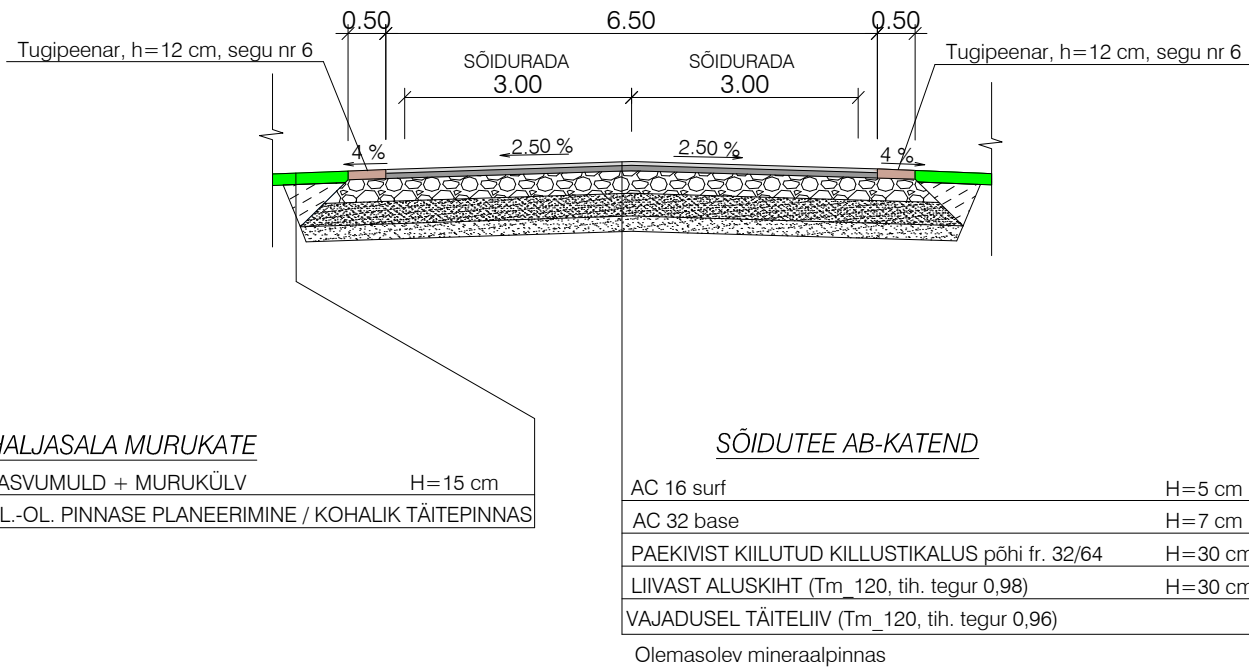

HALJASALA MURUKATE
KASVUMULD + MURUKÜLV
OL.-OL. PINNASE PLANEERIMINE / KOHALIK TÄITEPINNAS

SÕIDUTEE AB-KATEND

AC 16 surf	H=5 cm
AC 32 base	H=7 cm
PAEKIVIST KIILUTUD KILLUSTIKALUS põhi fr. 32/64	H=30 cm
LIIVAST ALUSKIHT (Tm_120, tih. tegur 0,98)	H=30 cm
VAJADUSEL TÄITELIIV (Tm_120, tih. tegur 0,96)	
Olemaolev mineraalpinna	

 <div>T-Model OÜ reg nr 11270607 Lelle tn 24, Tallinn 11318 tel +372 606 1601 info@tmodel.ee www.tmodel.ee</div>		Projekti nimi: Lõuendi-Kasesalu ja Lohkva-Kabina-Vanamõisa ristmiku rekonstrueerimise projekt		MTR reg nr: EEP003363 EPE001071 ELK000054 EEP001401	
Projektijuht: A. Lai		Projekti osa: Teed ja liikluskorraldus		Töö nr: 25018	Staadium: PP
Vastutav pädev isik: E. Välling		Objekti asukoht: Tartu maakond, Tartu linn, Kasesalu ja Lõuendi tänav		Joonis koostatud / trükitud: 12.09.2025 / 12.09.2025	
		Joonise nimi: Konstruktiivsed ristlõiked		Mõõtkava: 1:500	
		Joonise faili nimi: 25018_PP_TL-6-10_v02_Loiked.pdf		Joonise nr: TL-6-10	