




12902:003:1510
Keskvälja

12902:003:0062
15143 Seidla – Järva-Jaani tee

12902:003:0048
Mõisapargi

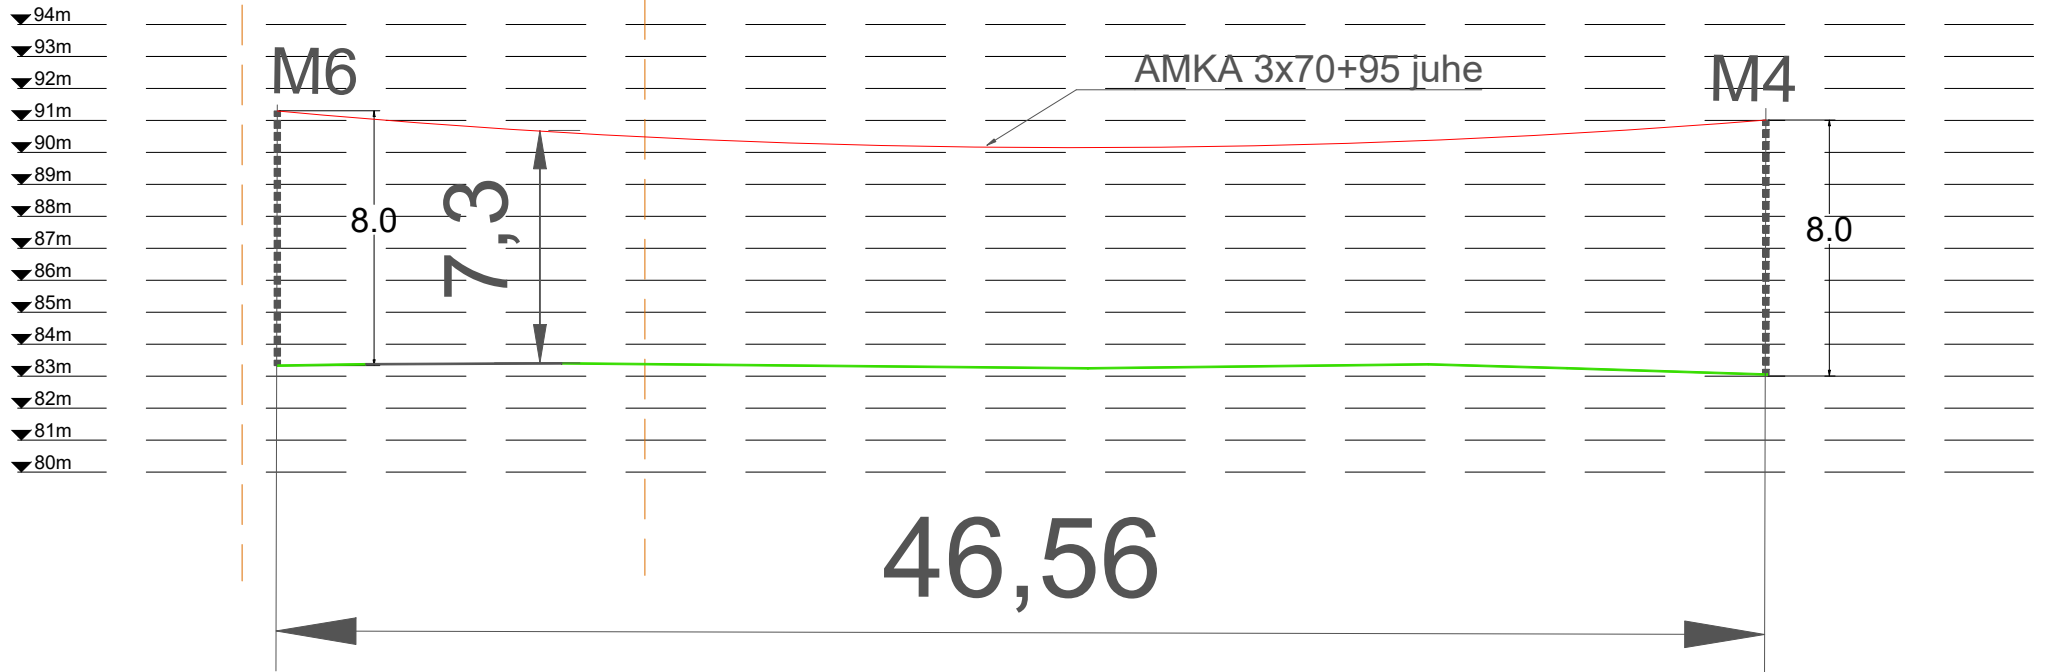

Tellija:  elektrilevi	Töövõtja:  enersense	Address: Mõigu 3, Tallinn 10112 Reg. nr: 11445550	Kuupäev: 31.03.2026 Töö nr: ENS-26-027
Töö nimetus: IP9034 Sommeri F2 rikete vähendamine		E-mail: Liis.Tammekand@ enersense.com	Joon nr: 003 Mõõtkava:-
Joonise nimetus: Ristumine 15143 riigiteega		Projekteeris: Liis Tammekand Kontrollis: Sander Kotter	