


ISIKLIKU KASUTUSÕIGUSE SEADMISE PLAAN

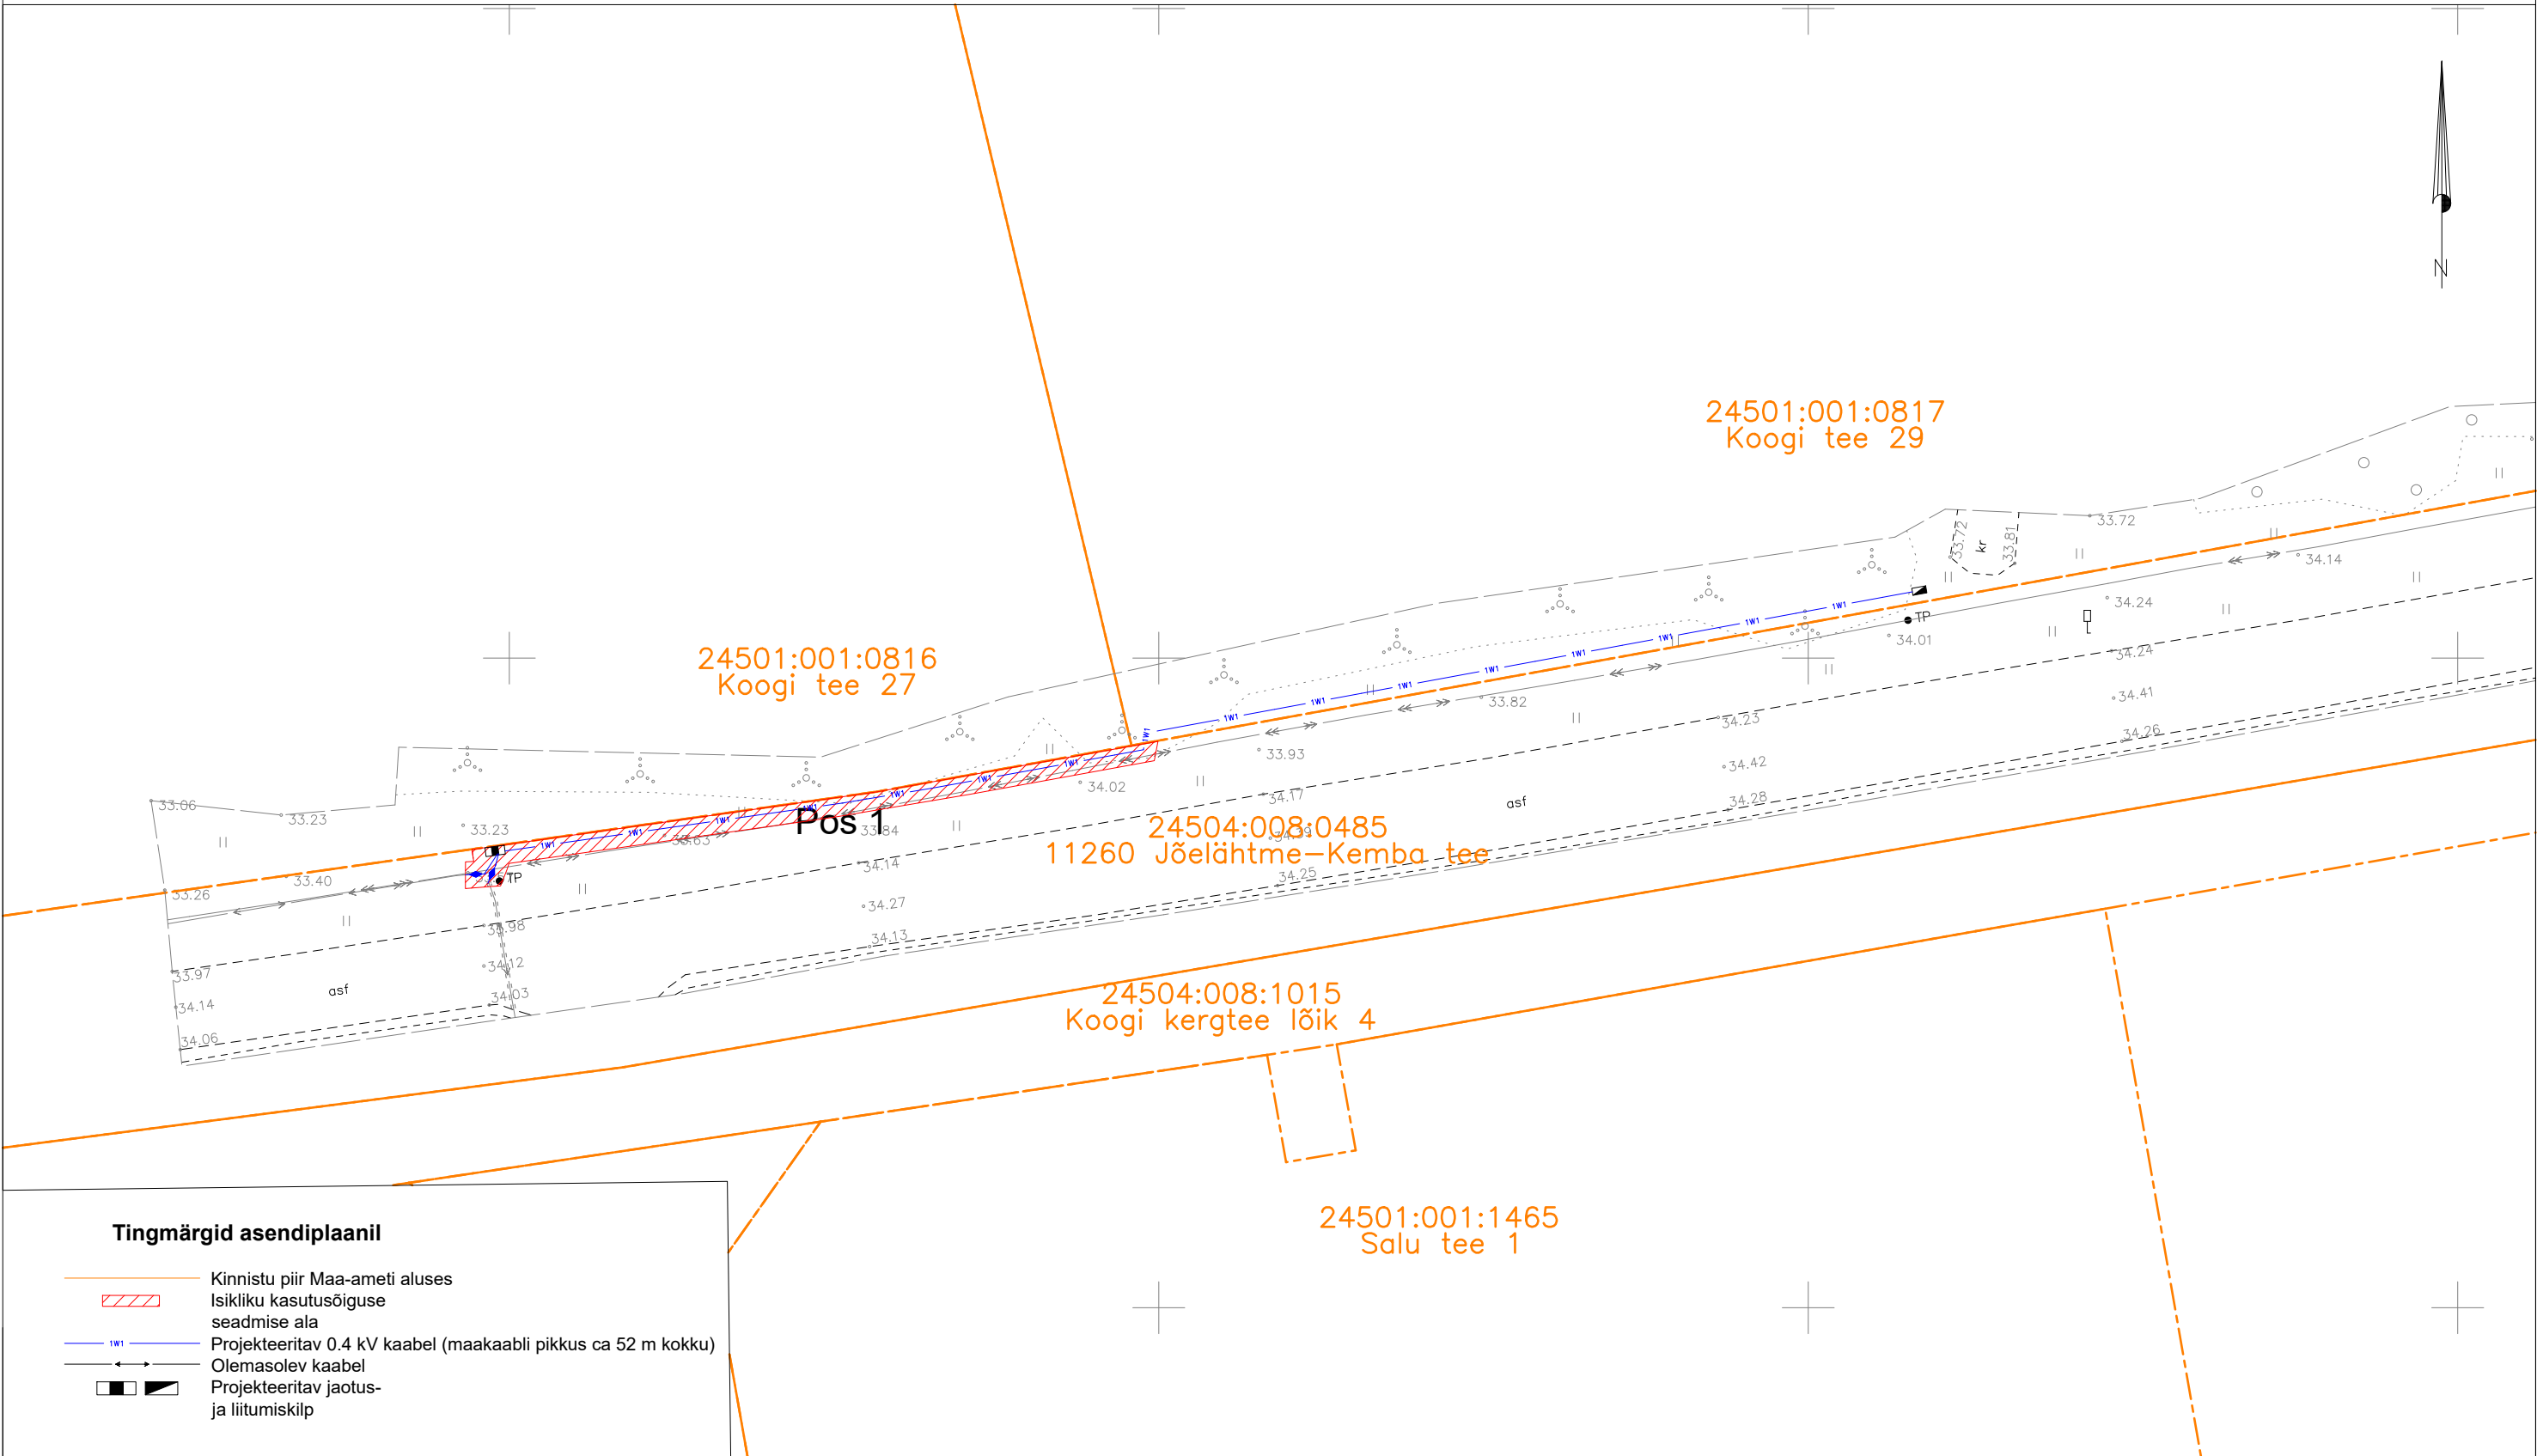

Tingmärgid asendiplaanil

- Kinnistu piir Maa-ameti aluses
- ▨ Isikliku kasutusõiguse seadmise ala
- 1W1 — Projekteeritav 0.4 kV kaabel (maakaabli pikkus ca 52 m kokku)
- Olemasolev kaabel
- ▢ Projekteeritav jaotus- ja liitumiskilp

| IKÕ ala pos nr. (plaanil) | Kinnistu registriosa number | Katastriüksse tunnus, nimi ja sihtotstarve                        | IKÕ ala pindala ruutmeetrites m <sup>2</sup> | Projekt: LC1618 Koogi tee 29<br>Töö nr: 82/1618  |
|---------------------------|-----------------------------|---|--|--|
| Pos 1                     | 9217750                     | 24504:008:0485<br>11260 Jõelähtme-Kemba tee<br>Transpordimaa 100% | 82 m <sup>2</sup>                            | Möötkava: 1:500 (A3)<br><br>Plaani koostas:<br>Egle Ninep-Kaselt<br>egle.ninep@enersense.com<br>+372 5597 1898 |