




3 Jõhvi - Tartu - Valga tee 200,35 km

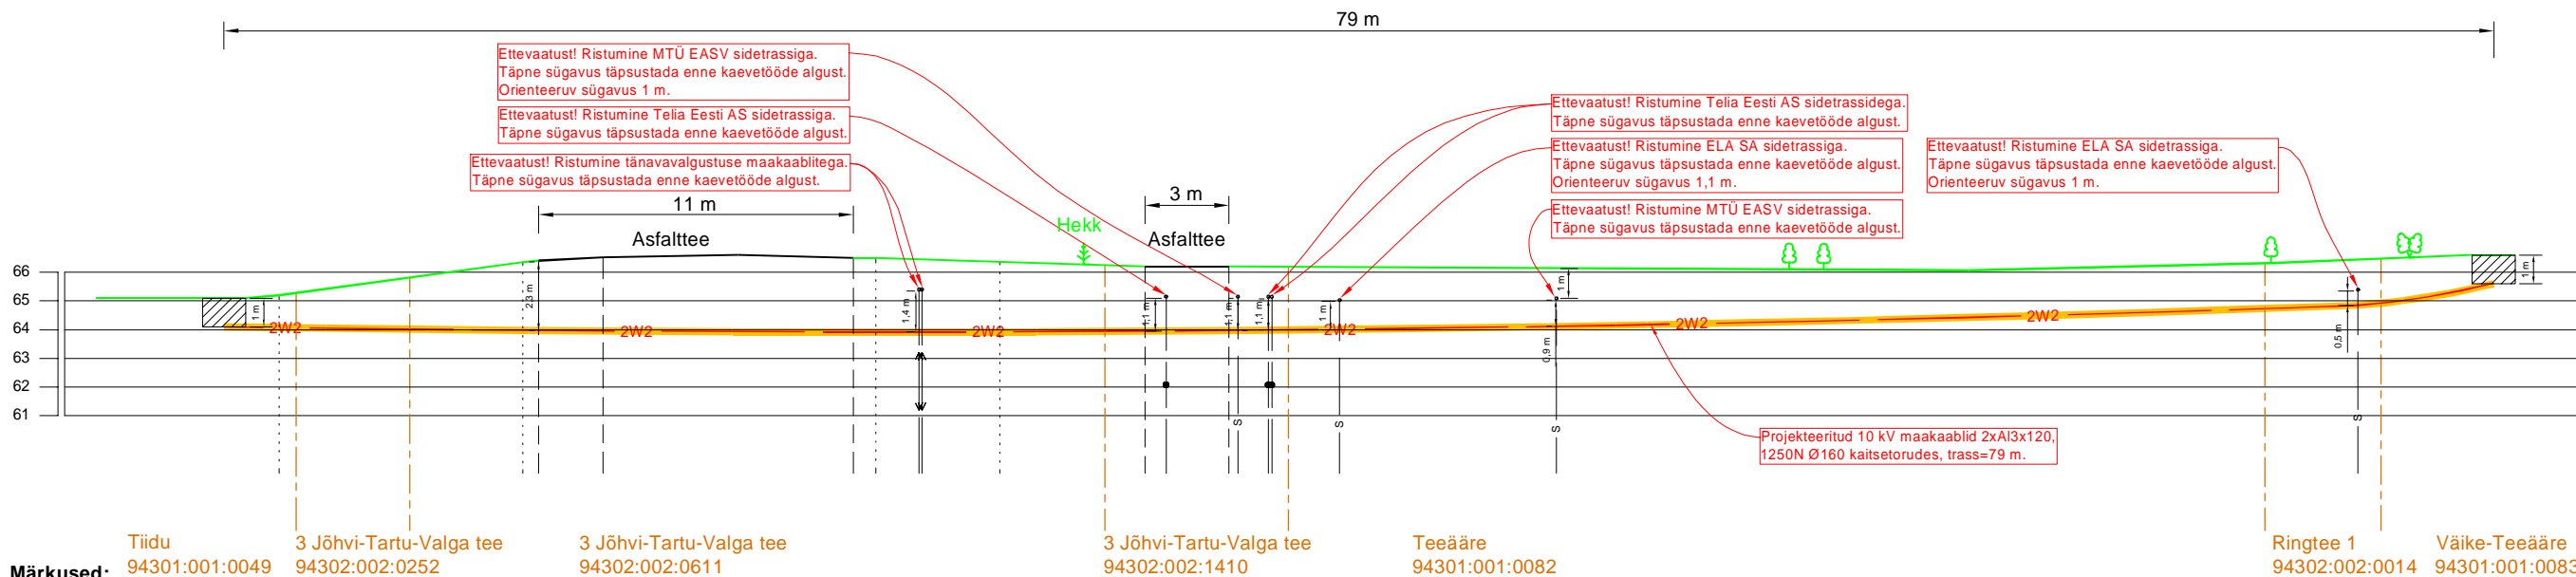

- Märkused:**
- 1) Paigaldussügavus peab olema teemulde all min 1,5 m mullet ümbritsevast maapinnast
  - 2) Paigaldussügavus teemaal, mulde nõlvast kuni 1 m kaugusel 1,2 m
  - 3) Paigaldussügavus teemaal, mulde nõlvast kaugemal kui 1 m 1 m
  - 4) Ristumised kraaviga teha min 1 m altpoolt kraavi põhjaja ristumised trubiiga 1 m altpoolt trubi põhja.
  - 5) Puurimiskaevik teha min 1 m kraavi servast.
  - 6) Paigaldussügavus teeäärde all min 2,5 m.

Asendiplaanil leht 9 vaade 17

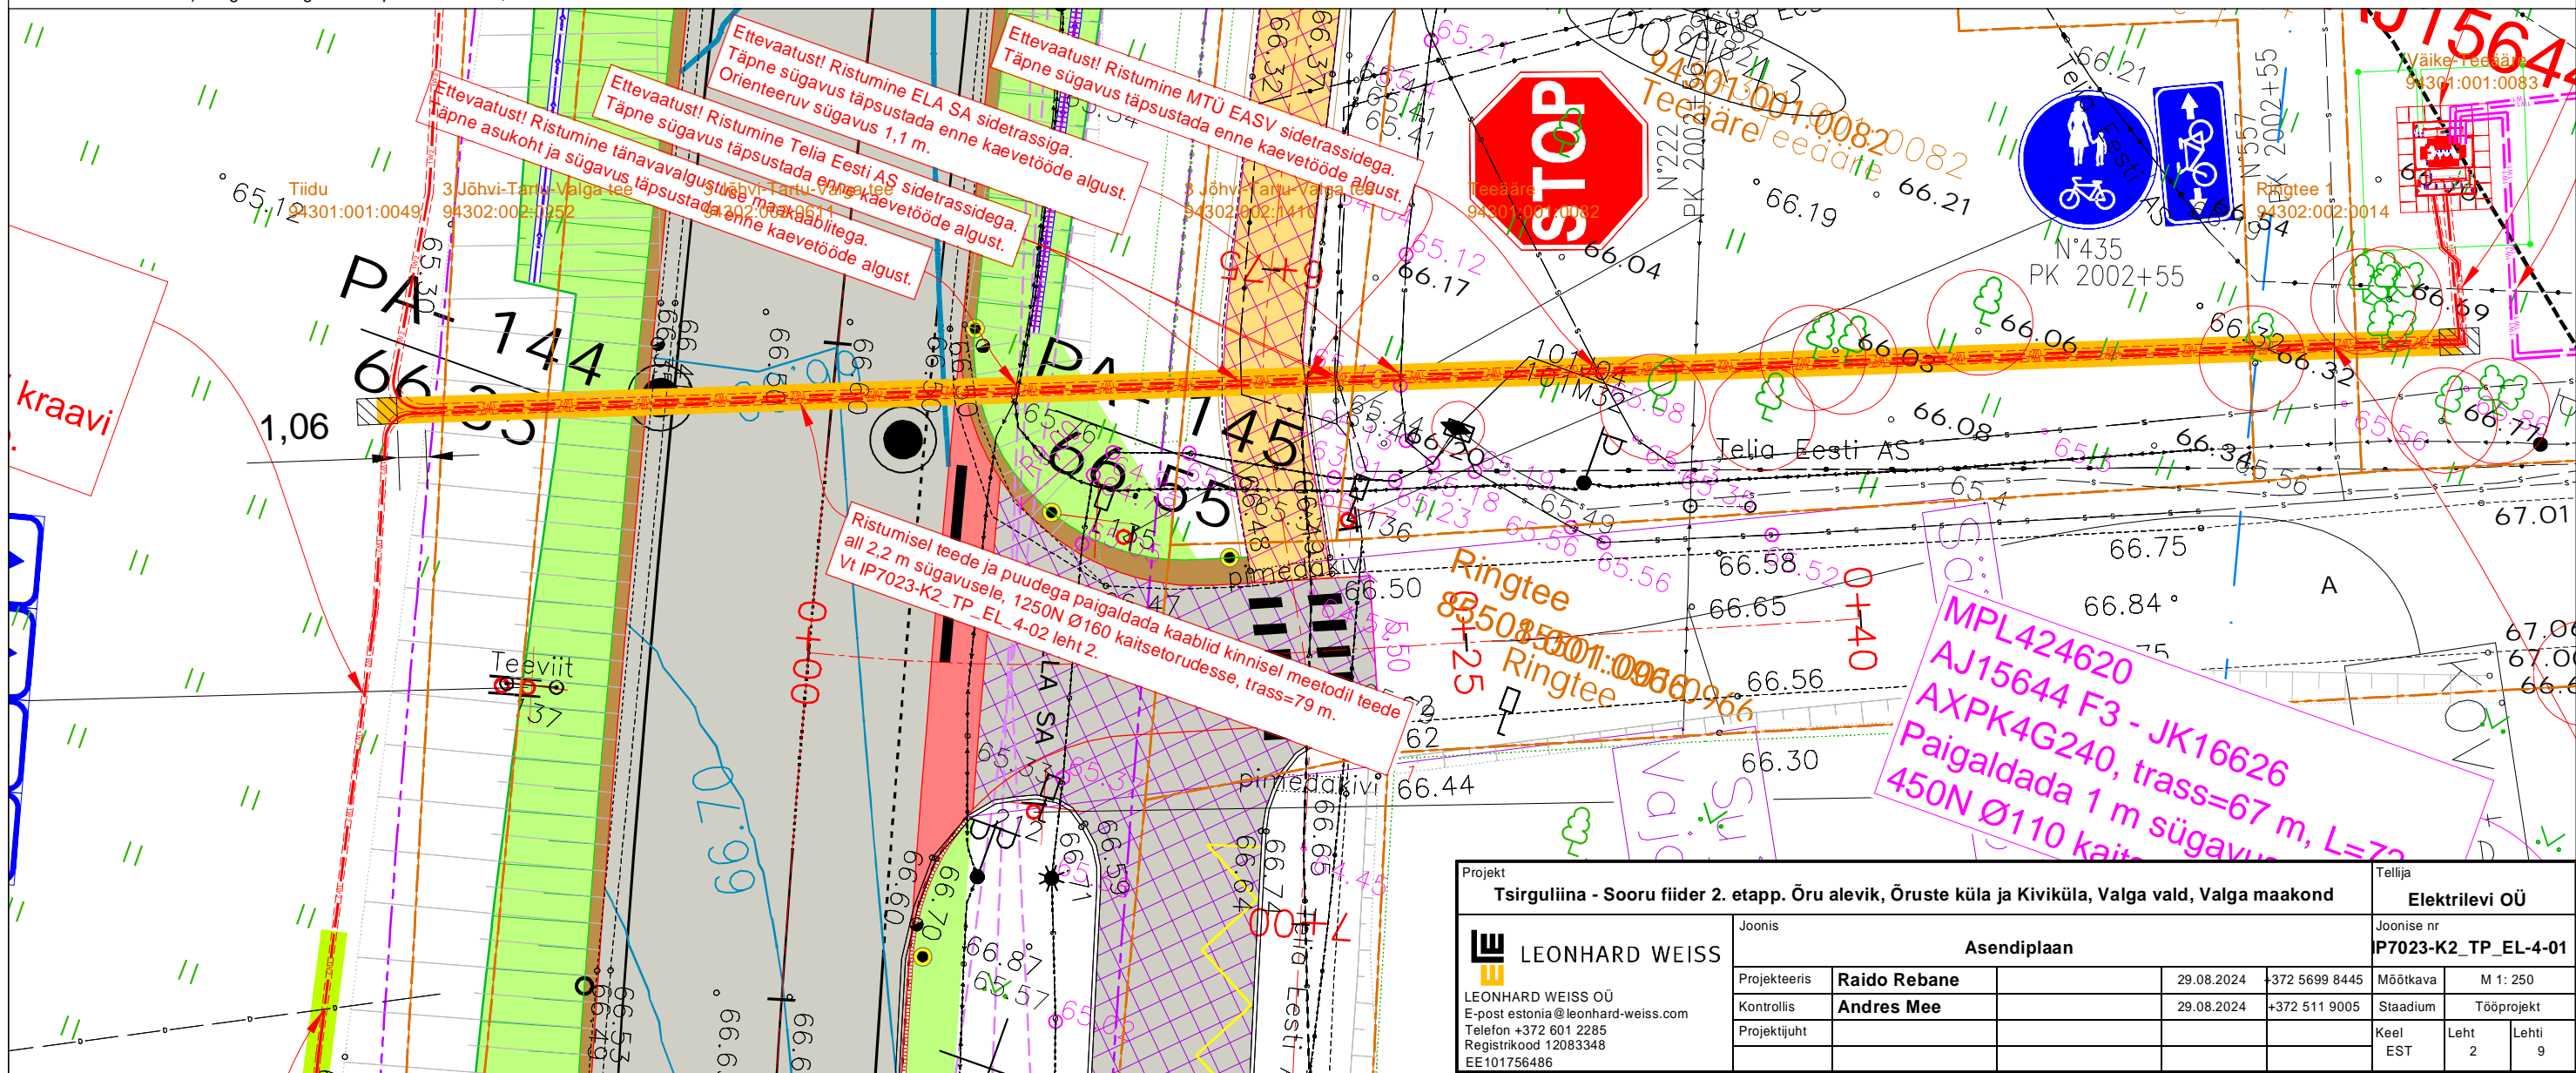

|   |               |              |            |                |                     |            |       |
|---|---------------|--------------|------------|----------------|---------------------|------------|-------|
| Projekt   |               |              |            |                | Tellija             |            |       |
| Tsirguliina - Sooru fiider 2. etapp. Öru alevik, Öruste küla ja Kiviküla, Valga vald, Valga maakond   |               |              |            |                | Elektrilevi OÜ      |            |       |
|  LEONHARD WEISS<br>LEONHARD WEISS OÜ<br>E-post estonia@leonhard-weiss.com<br>Telefon +372 601 2285<br>Registrikood 12083348<br>EE101756486 | Joonis        |              |            |                | Joonise nr          |            |       |
|   | Asendiplaan   |              |            |                | P7023-K2_TP_EL-4-01 |            |       |
|   | Projekteeris  | Raido Rebane | 29.08.2024 | +372 5699 8445 | Mõõtkaava           | M 1: 250   |       |
|   | Kontrollis    | Andres Mee   | 29.08.2024 | +372 511 9005  | Staadium            | Tööprojekt |       |
|   | Projekti juht |              |            |                | Keel                | Leht       | Lehti |
|   |               |              |            |                | EST                 | 2          | 9     |