3 Jõhvi - Tartu - Valga tee 198,56 km

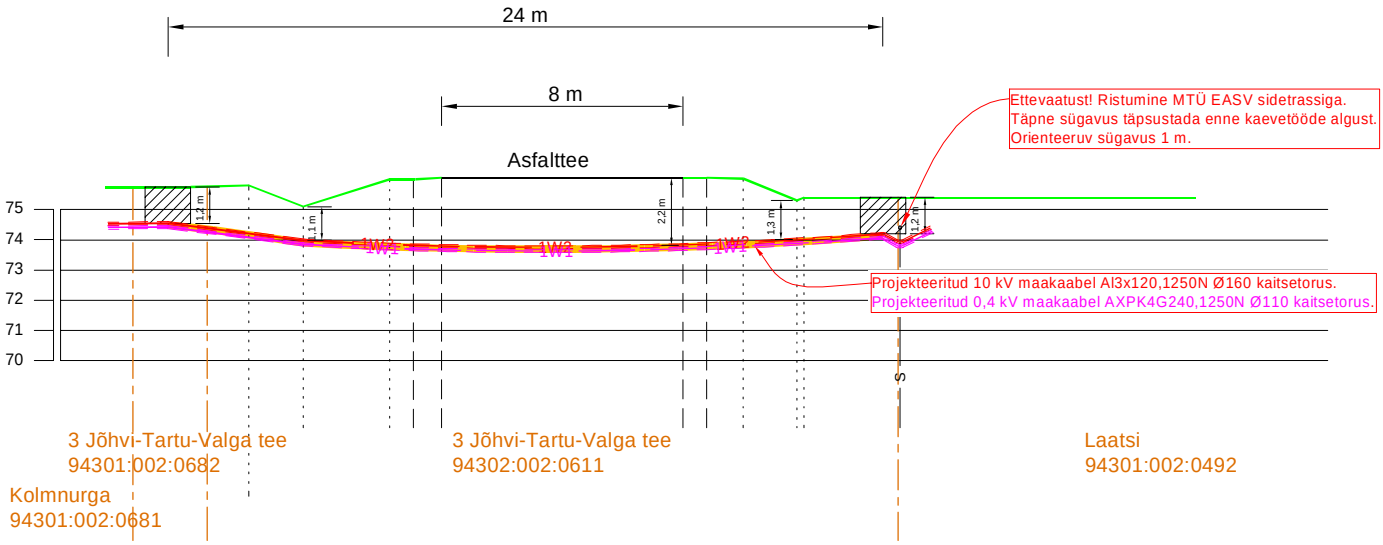

Märkused:

1) Paigaldussügavus peab olema teemulde all min 1,5 m mullet ümbritsevast maapinnast
2) Paigaldussügavus teemaal, mulde nõlvast kuni 1 m kaugusel 1,2 m
3) Paigaldussügavus teemaal, mulde nõlvast kaugemal kui 1 m 1 m
4) Ristumised kraaviga teha min 1 m altpoolt kraavi põhjaja ristumised truubiga 1 m altpoolt truubi põhja.
5) Puurimiskaevik teha min 1 m kraavi servast.
6) Paigaldussügavus teepiirde all min 2,5 m.

Asendiplaanil leht 3 vaade 5

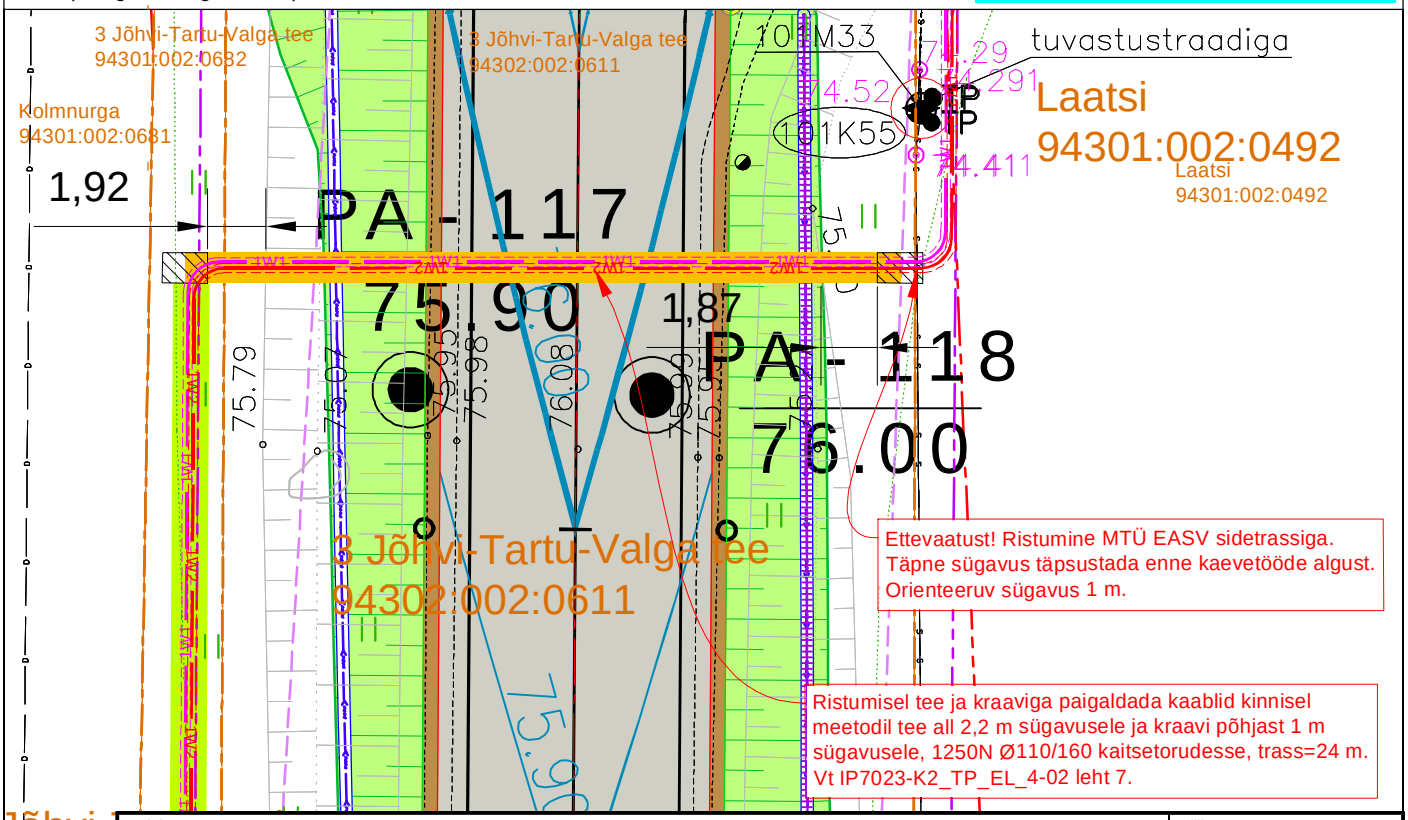

Jõhvi-
301:0

Projekt: **Tsirguliina - Sooru fiider 2. etapp. Õru alevik, Õruste küla ja Kiviküla, Valga vald, Valga maakond**					Tellija: **Elektrilevi OÜ**	
LEONHARD WEISS LEONHARD WEISS OÜ E-post estonia@leonhard-weiss.com Telefon +372 601 2285 Registrikood 12083348 EE101756486	Joonis: **Ristmeväli**				Joonise nr: **IP7023-K2_TP_EL-4-01**	
	Projekteeris	**Raido Rebane**		29.08.2024	+372 5699 8445	Mõõtkava: M 1: 250
	Kontrollis	**Andres Mee**		29.08.2024	+372 511 9005	Staadium: Tööprojekt
	Projektijuht					Keel: EST / Leht: 7 / Lehti: 9