# 23228 Elia tee 0,01 km

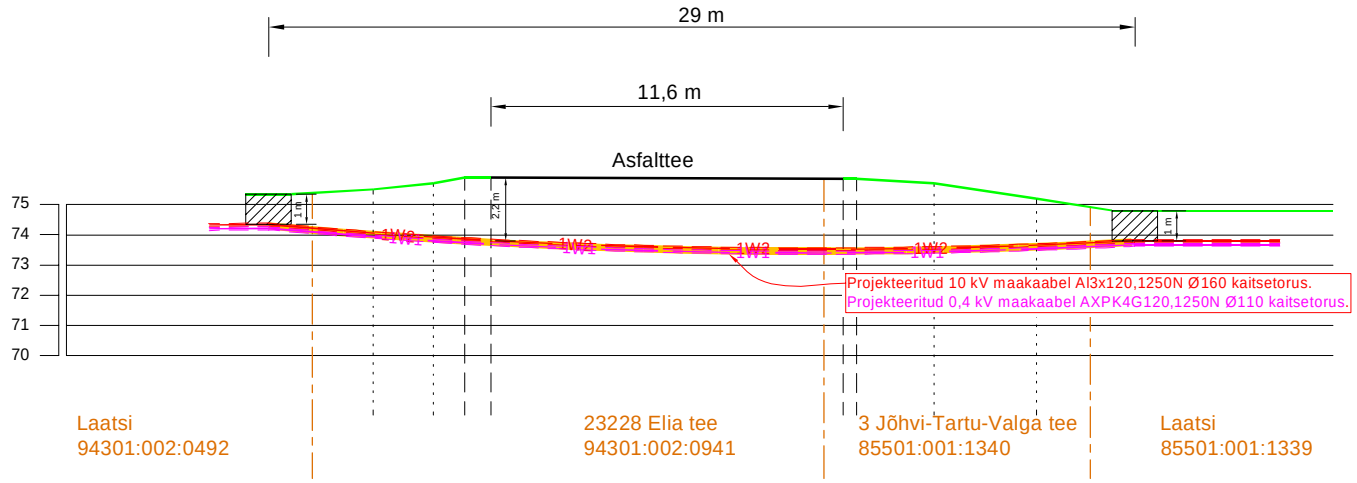


**Märkused:**

1) Paigaldussügavus peab olema teemulde all min 1,5 m mullet ümbritsevast maapinnast
2) Paigaldussügavus teemaal, mulde nõlvast kuni 1 m kaugusel 1,2 m
3) Paigaldussügavus teemaal, mulde nõlvast kaugemal kui 1 m 1 m
4) Ristumised kraaviga teha min 1 m altpoolt kraavi põhjaja ristumised truubiga 1 m altpoolt truubi põhja.
5) Puurimiskaevik teha min 1 m kraavi servast.
6) Paigaldussügavus teepiirde all min 2,5 m.

Asendiplaanil leht 3 vaade 5

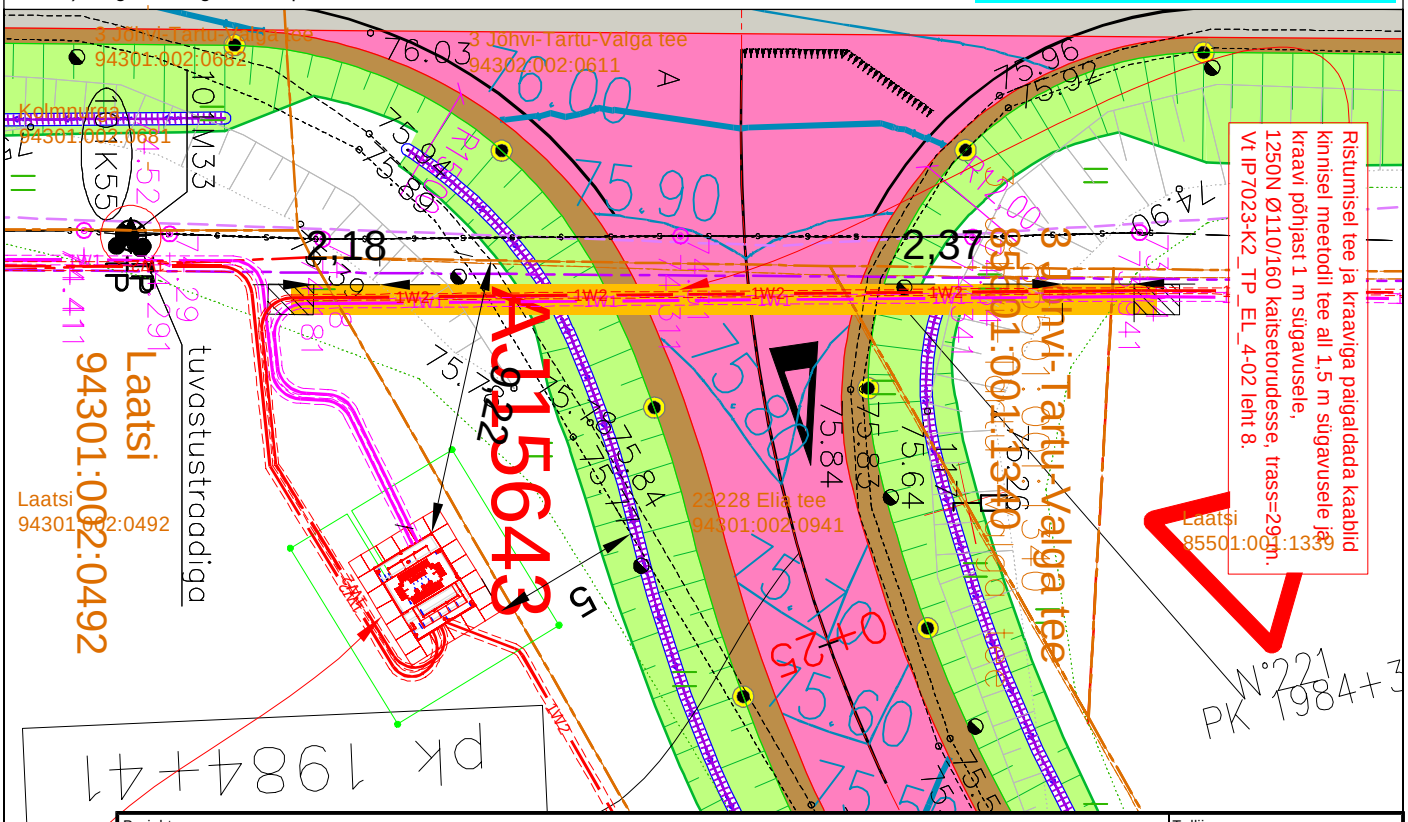


| | | | | | | | |
|---|---|---|---|---|---|---|---|
| Projekt: **Tsirguliina - Sooru fiider 2. etapp. Õru alevik, Õruste küla ja Kiviküla, Valga vald, Valga maakond** | | | | | Tellija: **Elektrilevi OÜ** | | |
| LEONHARD WEISS<br>LEONHARD WEISS OÜ<br>E-post estonia@leonhard-weiss.com<br>Telefon +372 601 2285<br>Registrikood 12083348<br>EE101756486 | Joonis: **Ristmeväli** | | | | Joonise nr: **IP7023-K2_TP_EL-4-01** | | |
| | Projekteeris | **Raido Rebane** | | 29.08.2024 | +372 5699 8445 | Mõõtkava | M 1: 250 |
| | Kontrollis | **Andres Mee** | | 29.08.2024 | +372 511 9005 | Staadium | Tööprojekt |
| | Projektijuht | | | | | Keel: EST | Leht: 8 / Lehti: 9 |