


# Isikliku kasutusõiguse seadmise plaan

| Jrk. nr. | IKÕ ala<br>Pos nr<br>(plaanil) | Kinnistu<br>registriosa<br>number | Katastriüksuse tunnus, nimi ja<br>sihtotstarve             | Ala pindala<br>ruutmeetrites<br>m <sup>2</sup> |
|----------|--------------------------------|-----------------------------------|--|--|
| 1        | Pos 15                         | 21258750                          | 85501:001:0729<br>3 Jõhvi-Tartu-Valga tee<br>Transpordimaa | 18 m <sup>2</sup>                              |

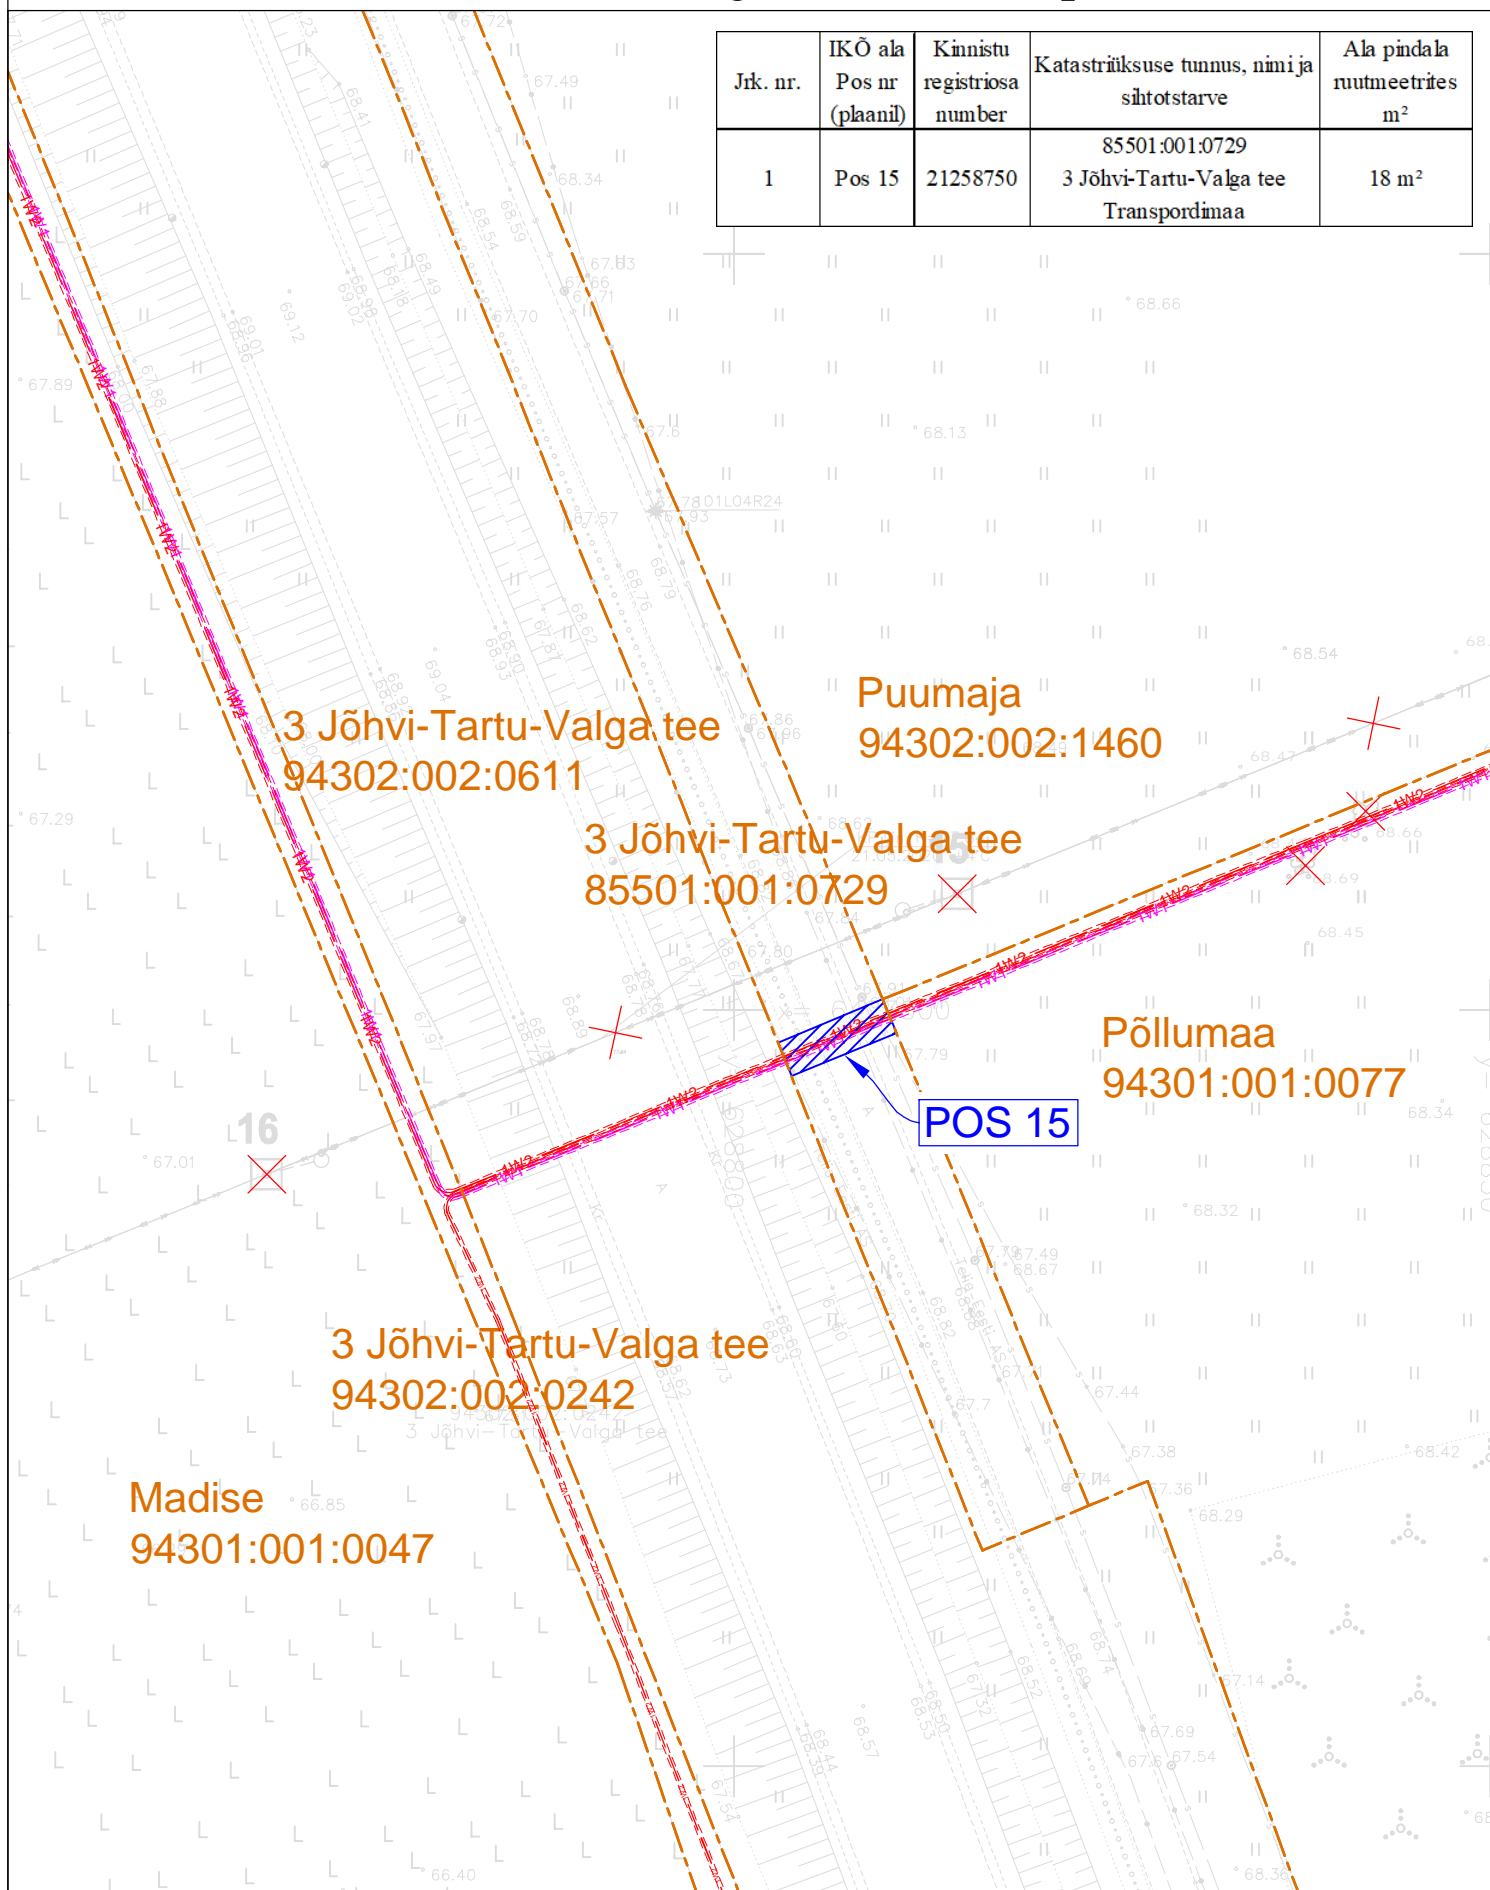

- - - 1W2 - - - - Projekteeritud 10 kV maakaabel kaitsetorus
- - - 1W1 - - - - Projekteeritud 0,4 kV maakaabel kaitsetorus
- X - Demonteeritav objekt
- Isikliku kasutusõiguse seadmise ala
- - - - Katastriüksuse piir