

maapind

5, asendada traavers, maandada

M6, olemas. o
(11m, kl. 4, tan, puit)
Paigaldada 3 tõmmitsat tüviliinile

Joonis PP-2

maapind

44100

Projekt	Kullipesa haruliini rekonstrueerimine, Nõuni küla, Otepää vald, Valga maakond					Tellija Elektrilevi OÜ	
 LEONHARD WEISS E-post estonia@leonhard-weiss.com Telefon +372 601 2285 Registrikood 12083348	Joonis Asendiplaani vaade 1					Joonise nr IP9309-1	
	Projekteeris	R. Viiard			5564 9549	Mootkava	M 1:500
	Kontrollis	A. Erik			5309 0199	Staadium	Tööprojekt
						Keel EST	Leht 2
							Leht 8

Vaade 2

74, asendada traav

Joonis PP-4

73, mast asendada 11m, kl. 4, kreo
koos toega 12m, kl. 4, kreo puitpostiga
Olemasolev. masti postid taaskastutada

Mast M6-M86 asendada paljasjuhtmed 3xAS-35
kaetud juhtmega BLL-99
L(trass/juhe)=1800/5400m

58202:002:0821
Kolli

1, mast asendada 11m, kl. 4, kreo
koos toega 12m, kl. 4, kreo puitpostiga
Asendada Kintsli HL LL, uus tunnus LP21375

Joonis PP-3


4, asendada traavers
maandada, õiguda

3, asendada traavers, maandad


55701:001:0745
Kolli

2, mast asendada 11m, kl. 4, kreo
koos toega 12m, kl. 4, kreo puitpostiga




Projekt					Tellija				
Kullipesa haruliini rekonstrueerimine, Nõuni küla, Otepää vald, Valga maakond					Elektrilevi OÜ				
LEONHARD WEISS E-post estonia@leonhard-weiss.com Telefon +372 601 2285 Registrikood 12083348		Joonis			Joonise nr				
		Asendiplaani vaade 2			IP9309-1				
		Projekteeris	R. Viiard			5564 9549	Mõõtkava	M 1:1000	
		Kontrollis	A. Erik			5309 0199	Staadium	Tööprojekt	
							Keel EST	Lehti 3	Lehti 8

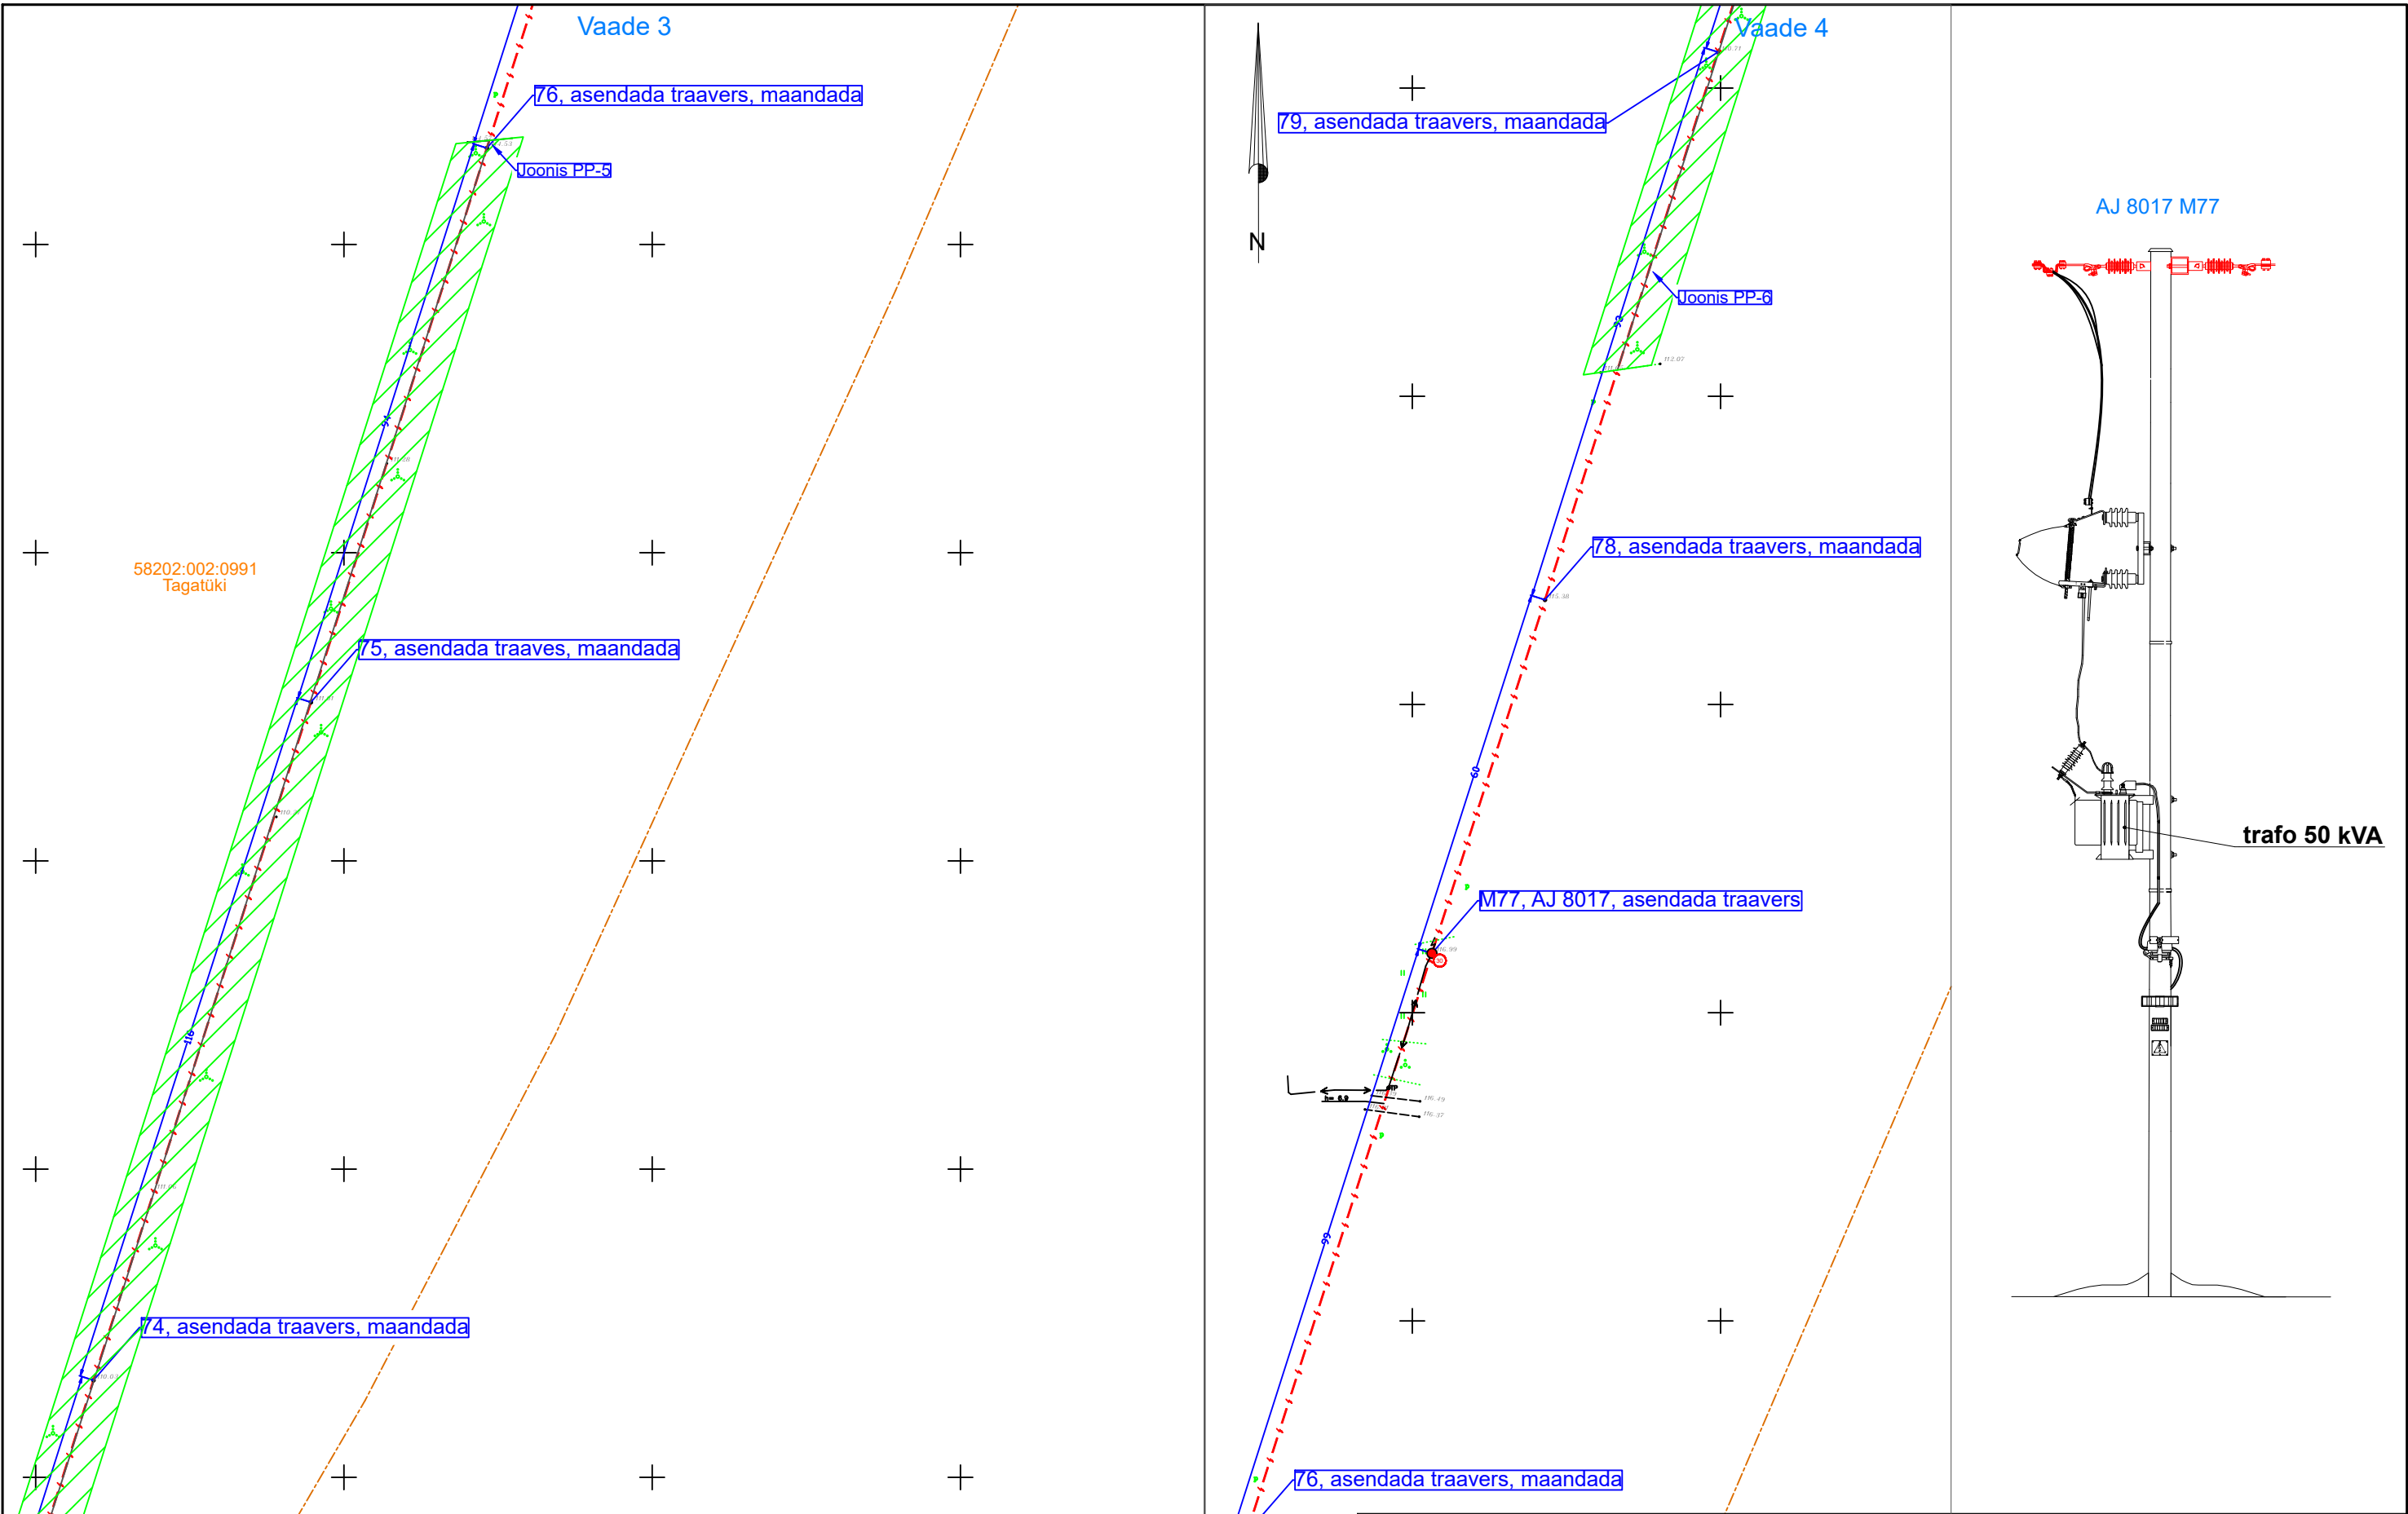















LEONHARD WEISS E-post estonia@leonhard-weiss.com Telefon +372 601 2285 Registrikood 12083348	Projekt					Tellija				
	Kullipesa haruliini rekonstrueerimine, Nõuni küla, Otepää vald, Valga maakond					Elektrilevi OÜ				
	Joonis Asendiplaani vaated 3-4					Joonise nr IP9309-1				
	Projekteeris	R. Viiard			5564 9549	Mõõtkava	M 1:1000			
	Kontrollis	A. Erik			5309 0199	Stadium	Tööprojekt			
						Keel	Leht	Lehti		
					EST	4	8			

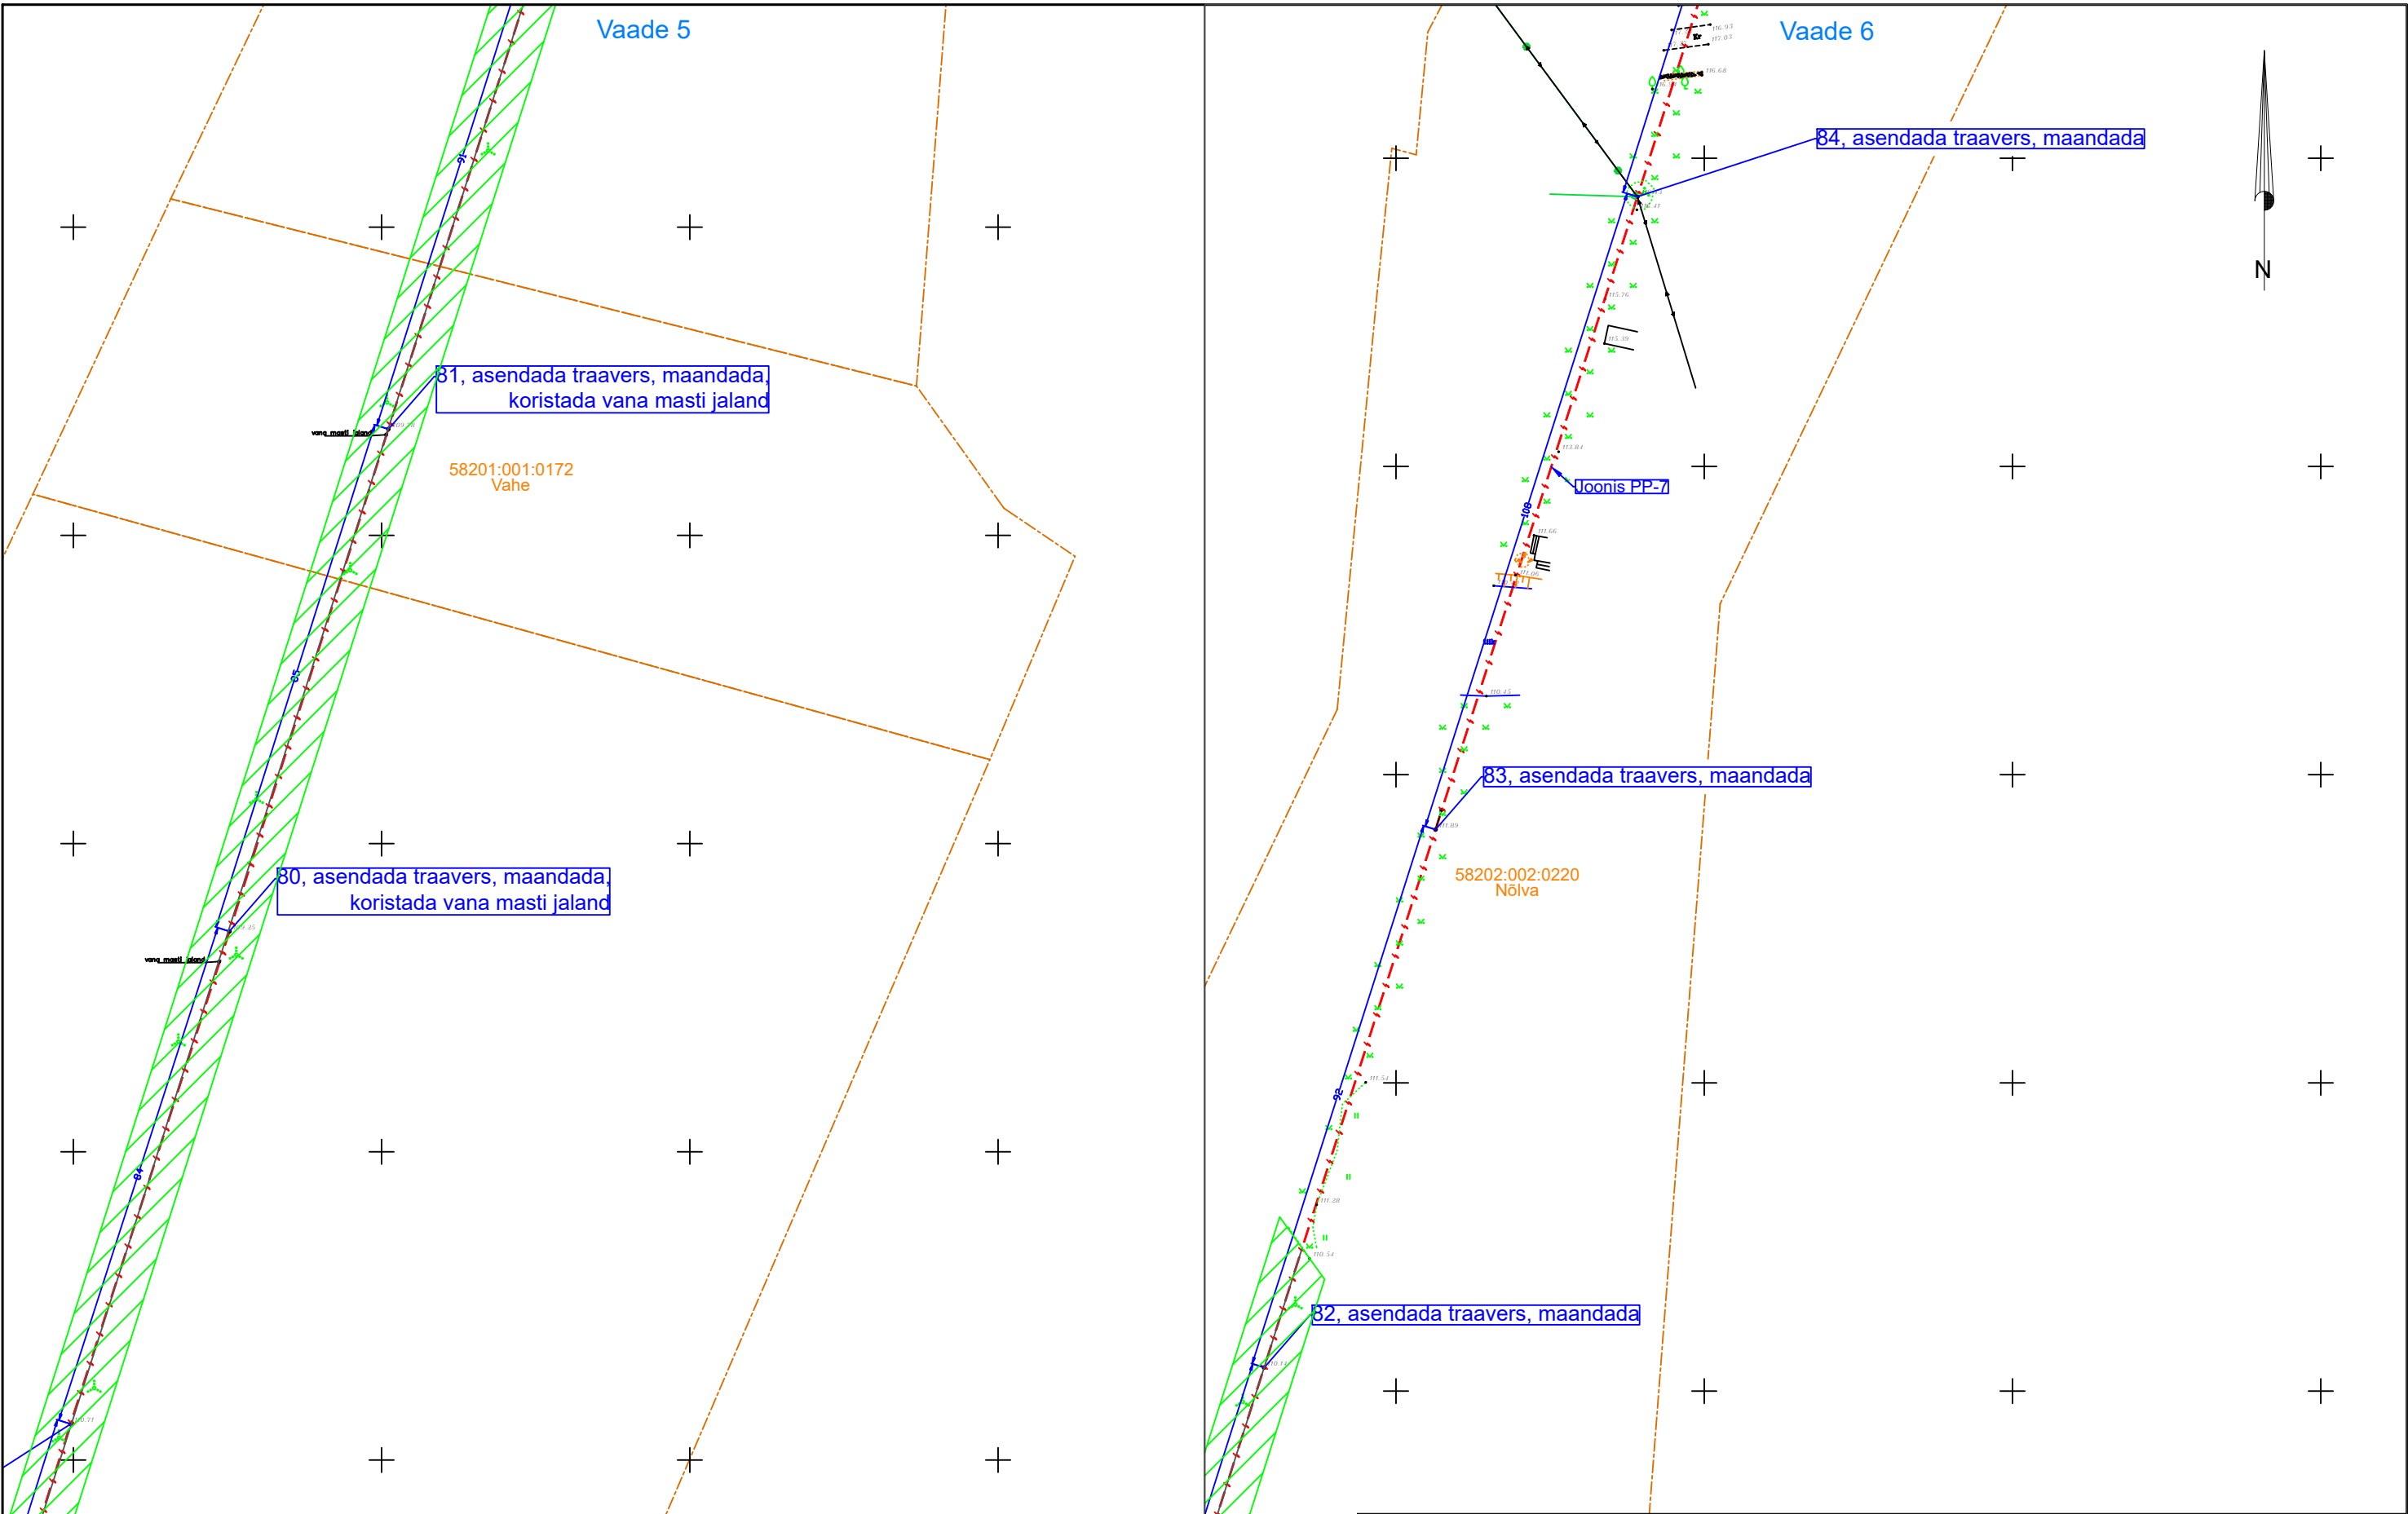


Projekt					Tellija		
Kullipesa haruliini rekonstrueerimine, Nõuni küla, Otepää vald, Valga maakond					Elektrilevi OÜ		
LEONHARD WEISS E-post estonia@leonhard-weiss.com Telefon +372 601 2285 Registrikood 12083348	Joonis				Joonise nr		
	Asendiplaani vaated 5-6				IP9309-1		
	Projekteeris	R. Viird		5564 9549	Mõõtkaava	M 1:1000	
	Kontrollis	A. Erik		5309 0199	Staadium	Tööprojekt	
					Keel	Leht	Lehti
					EST	5	8

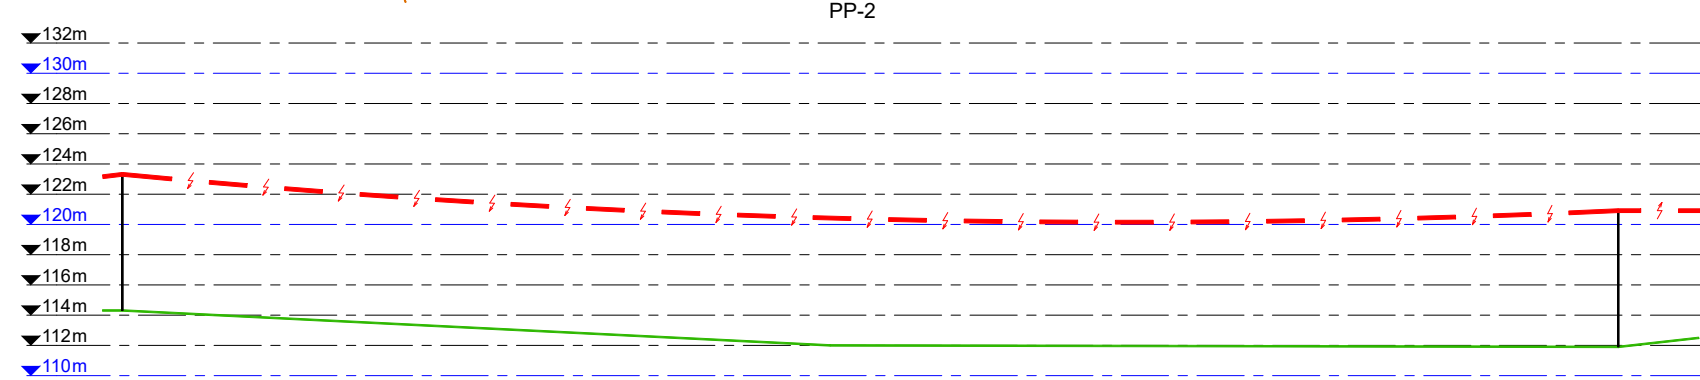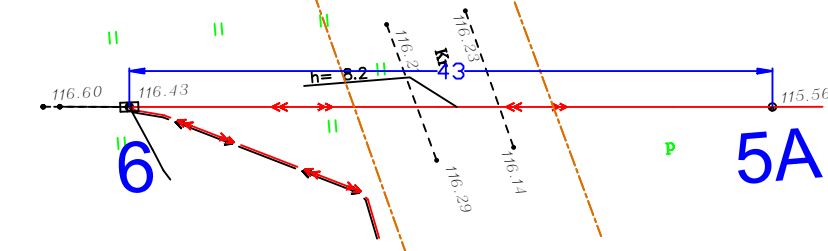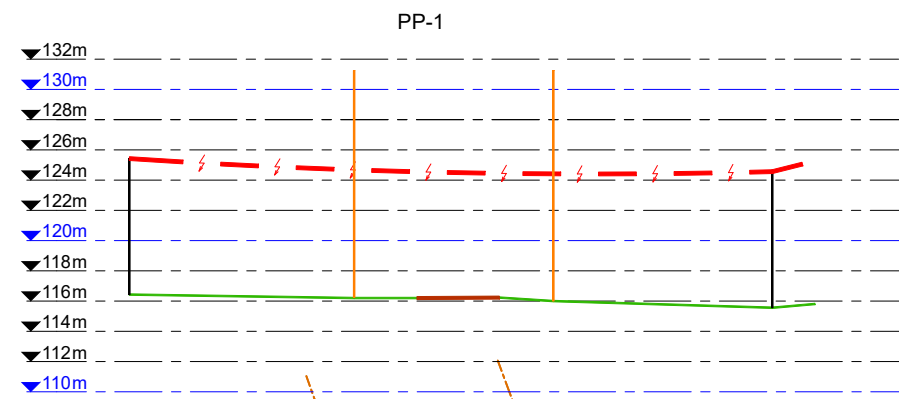

Maaparandusala

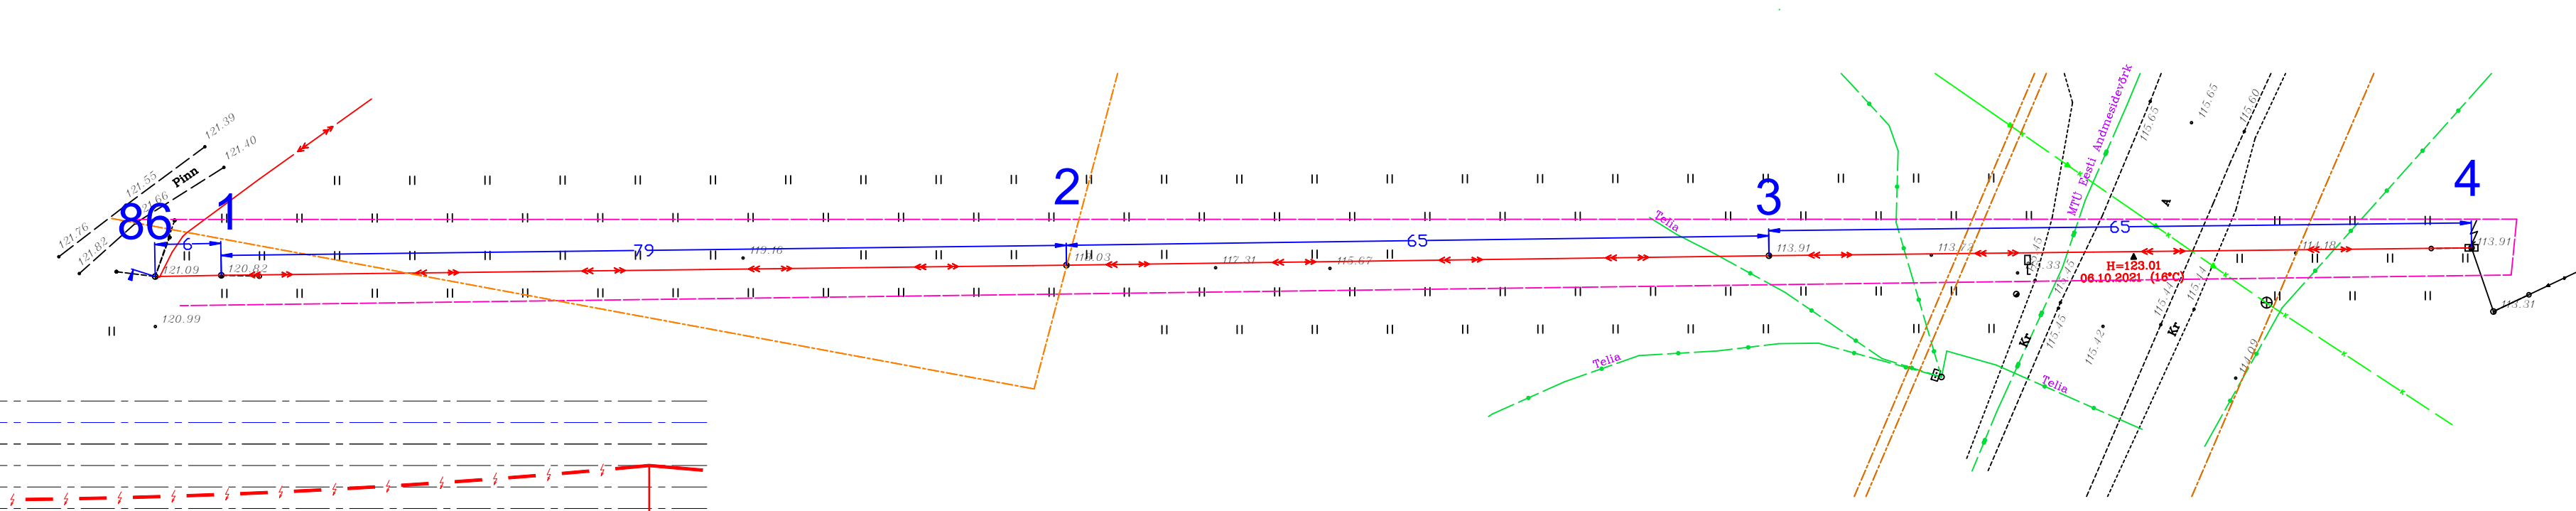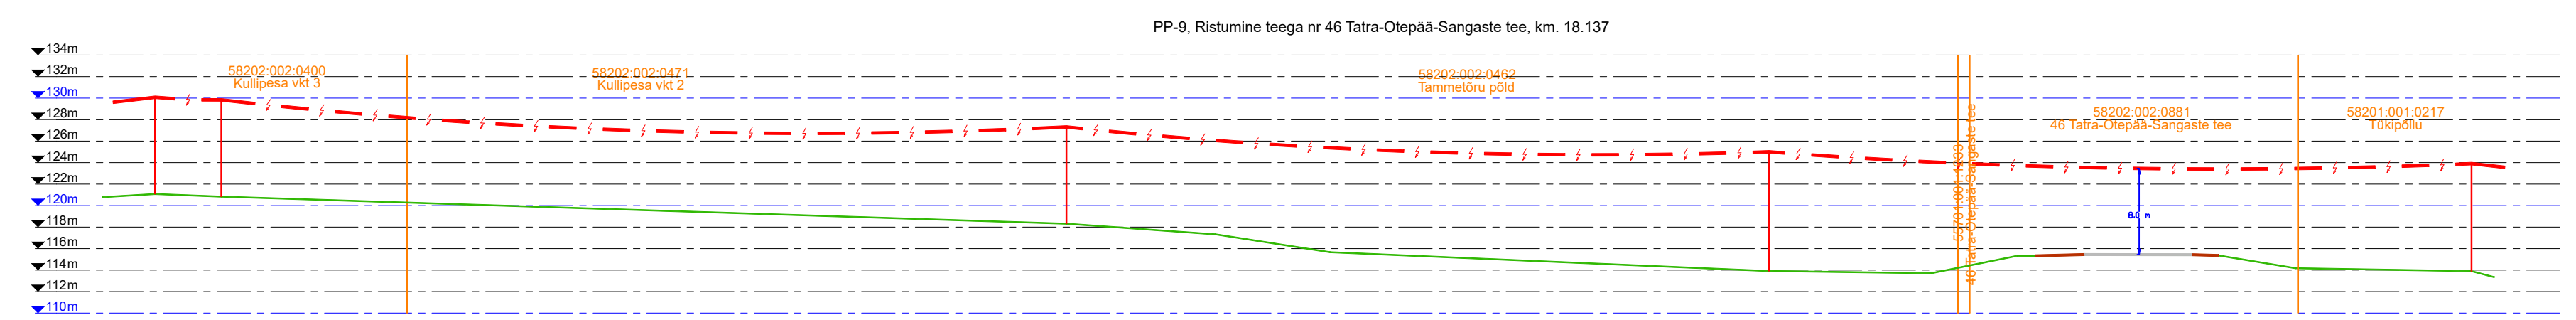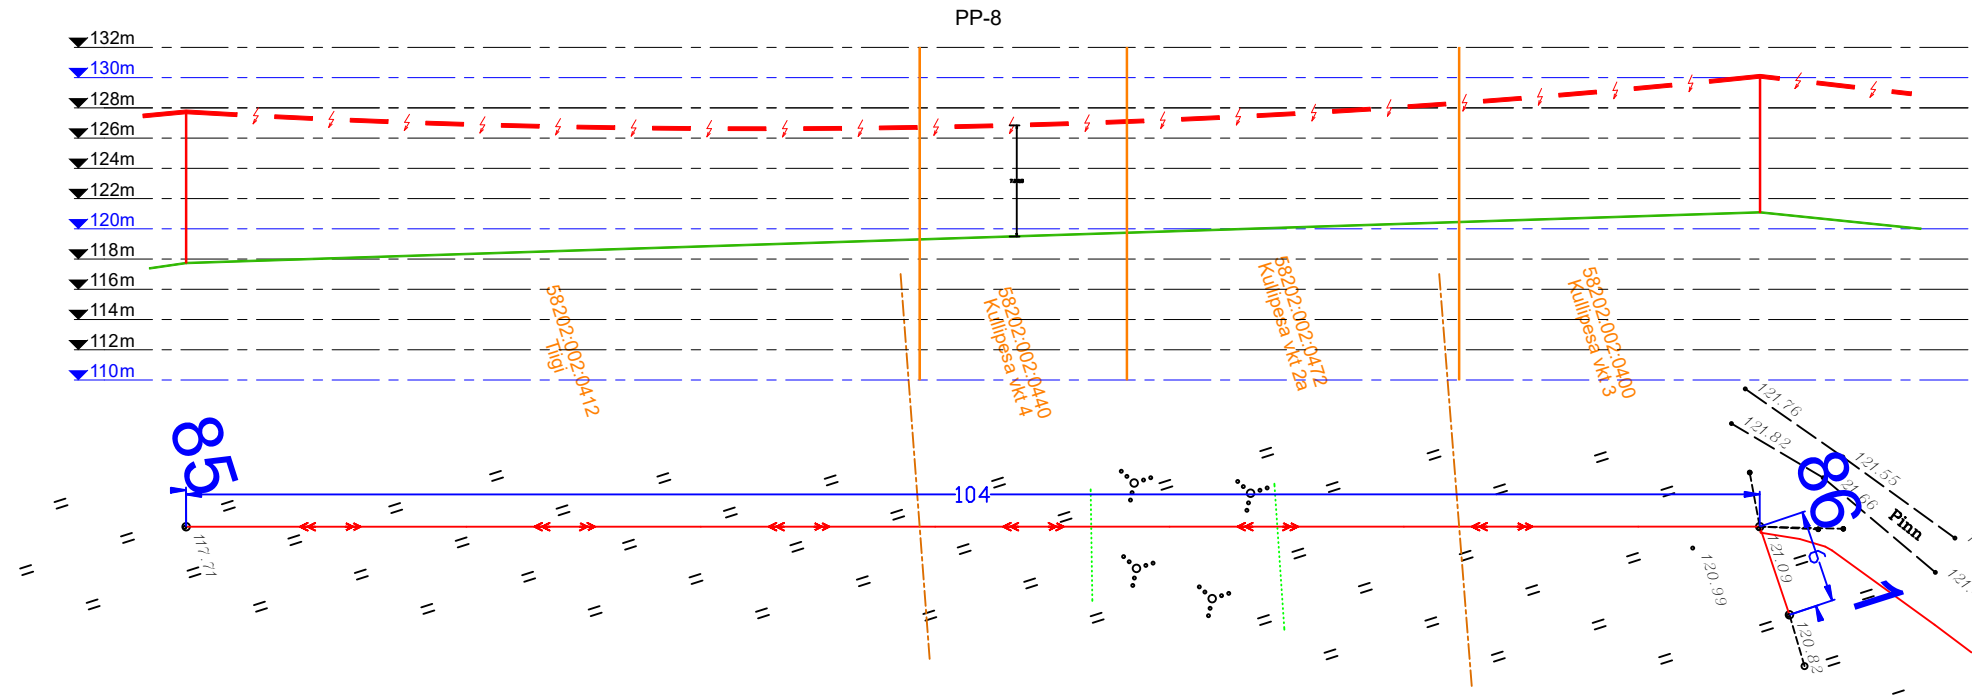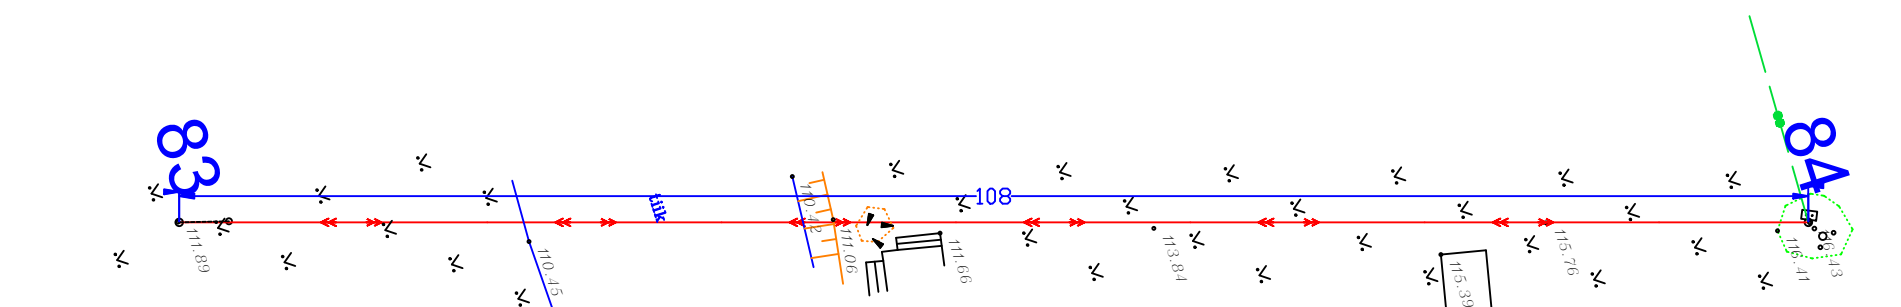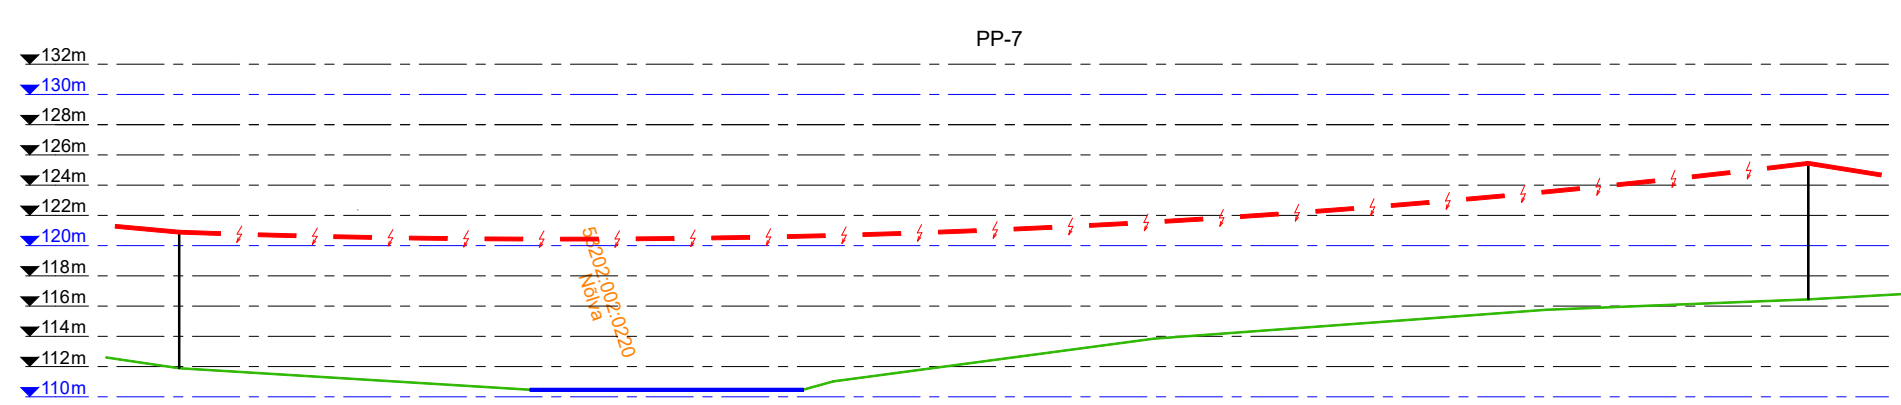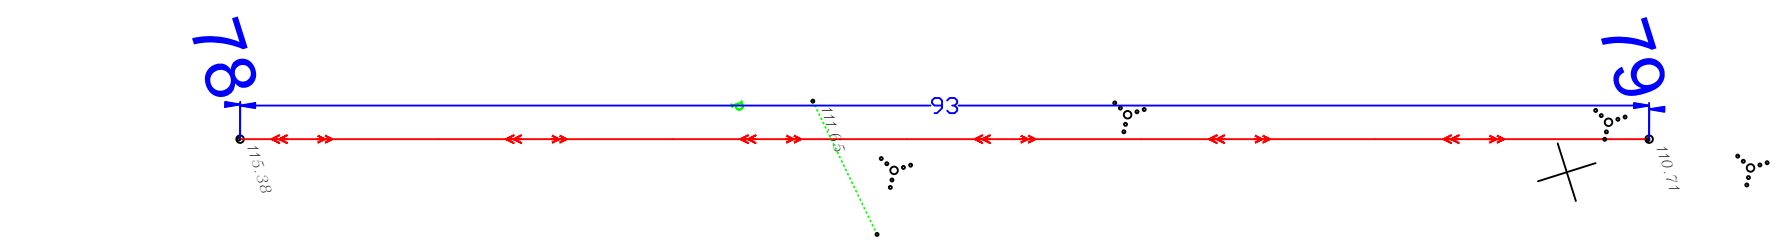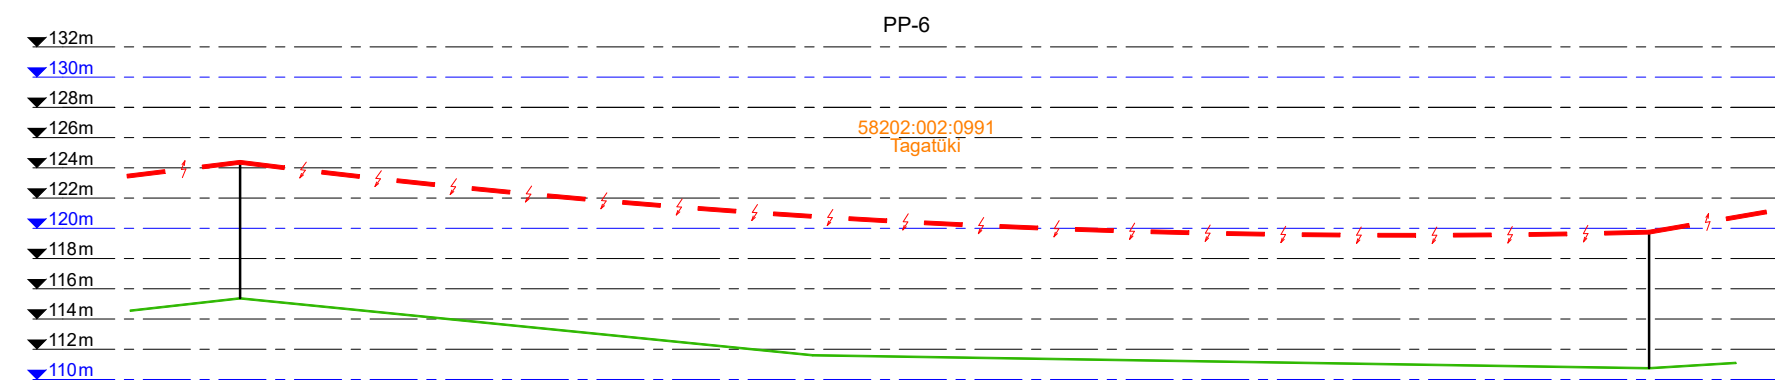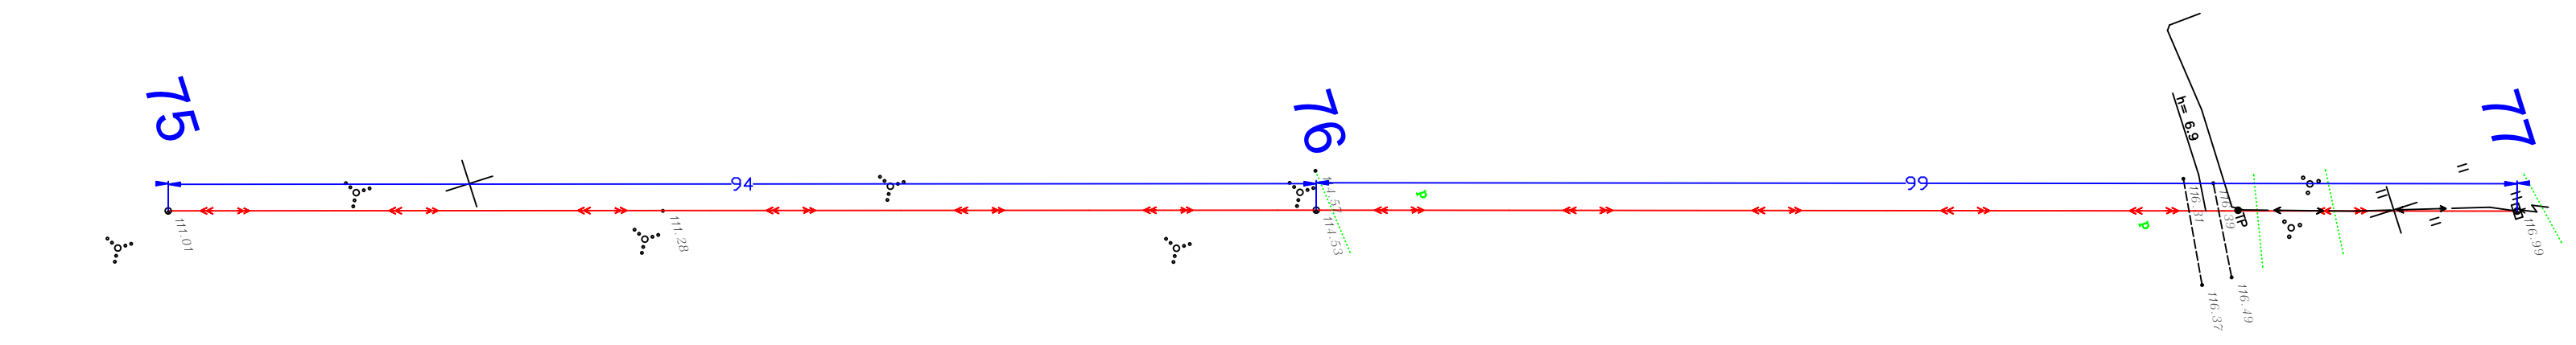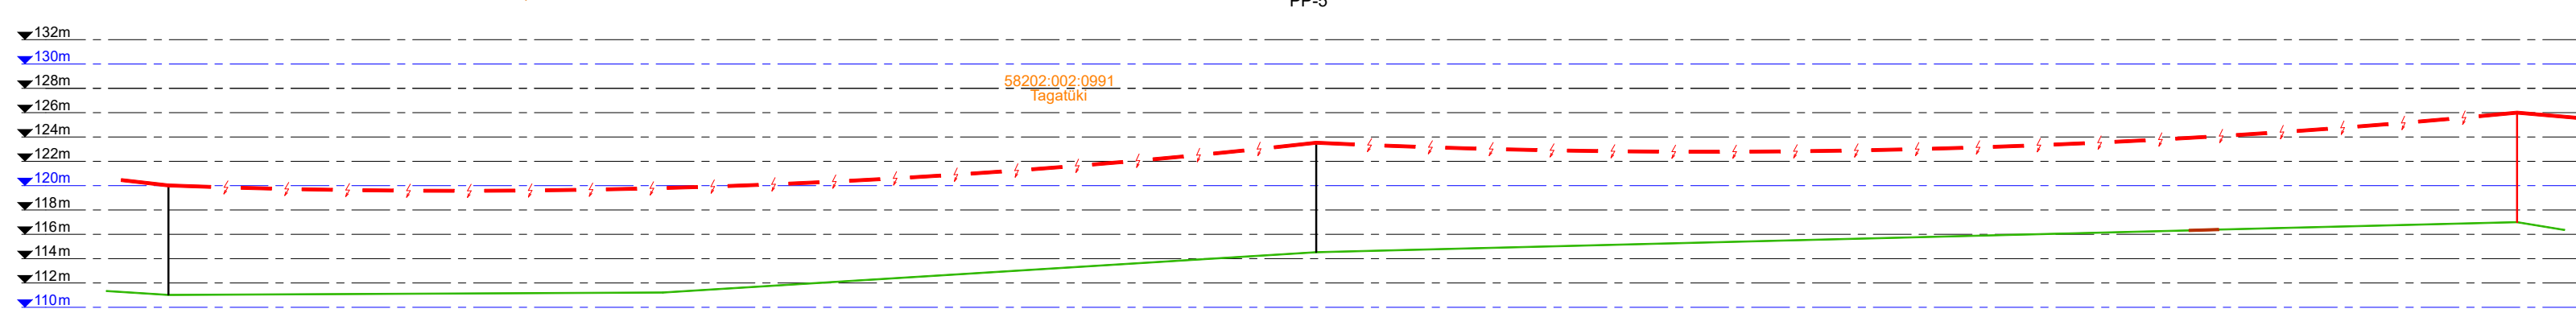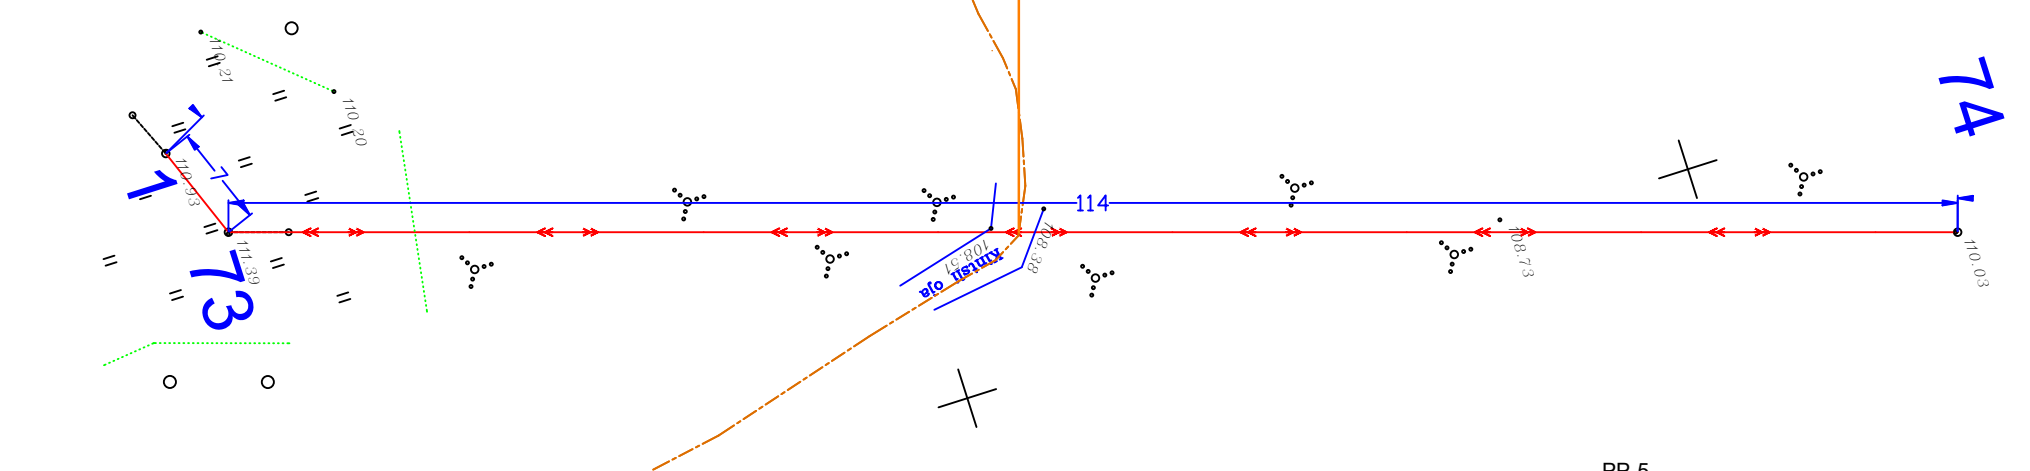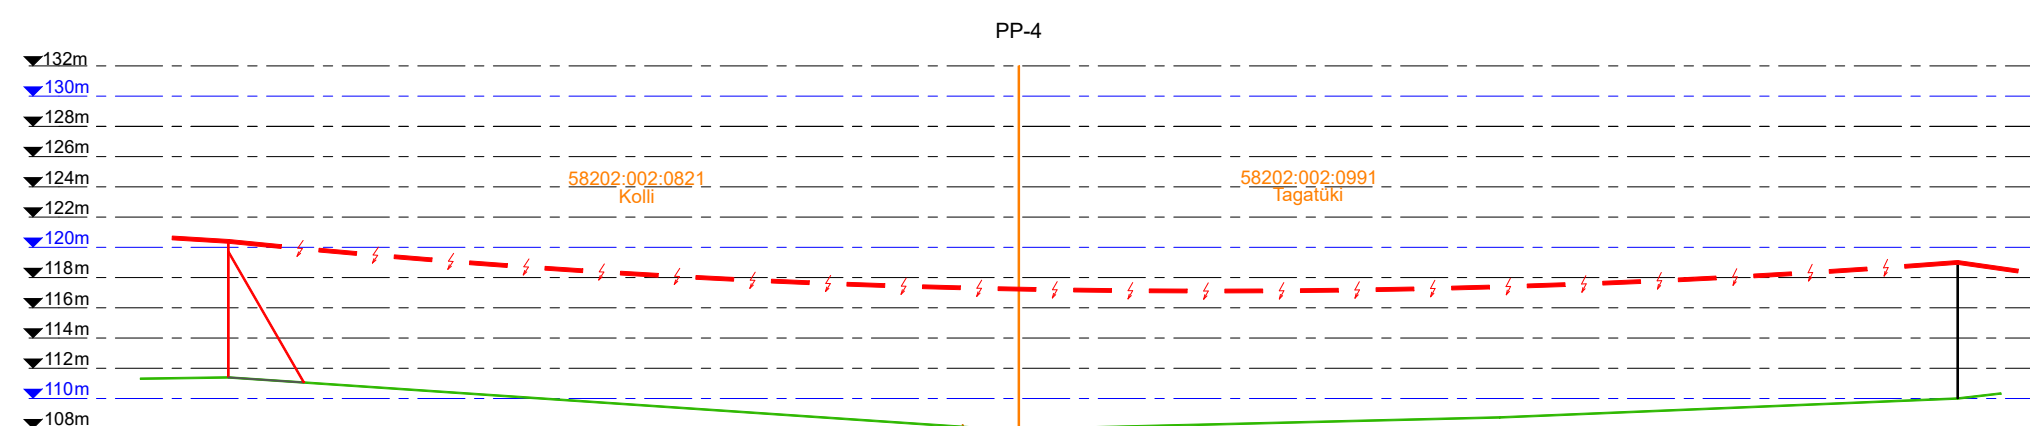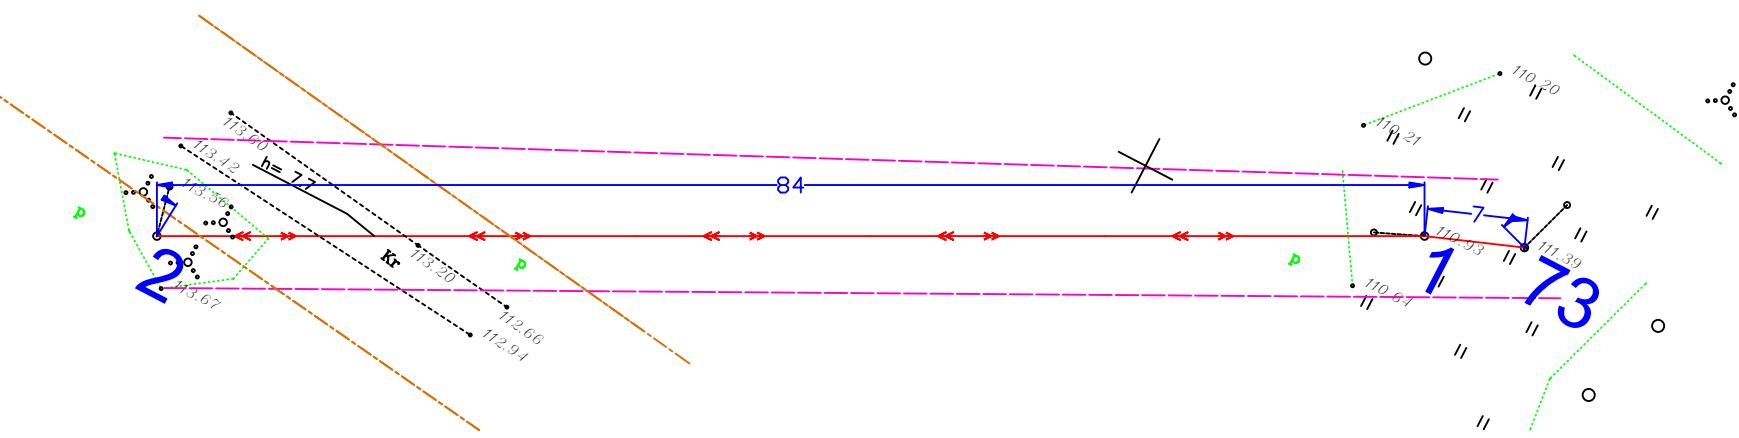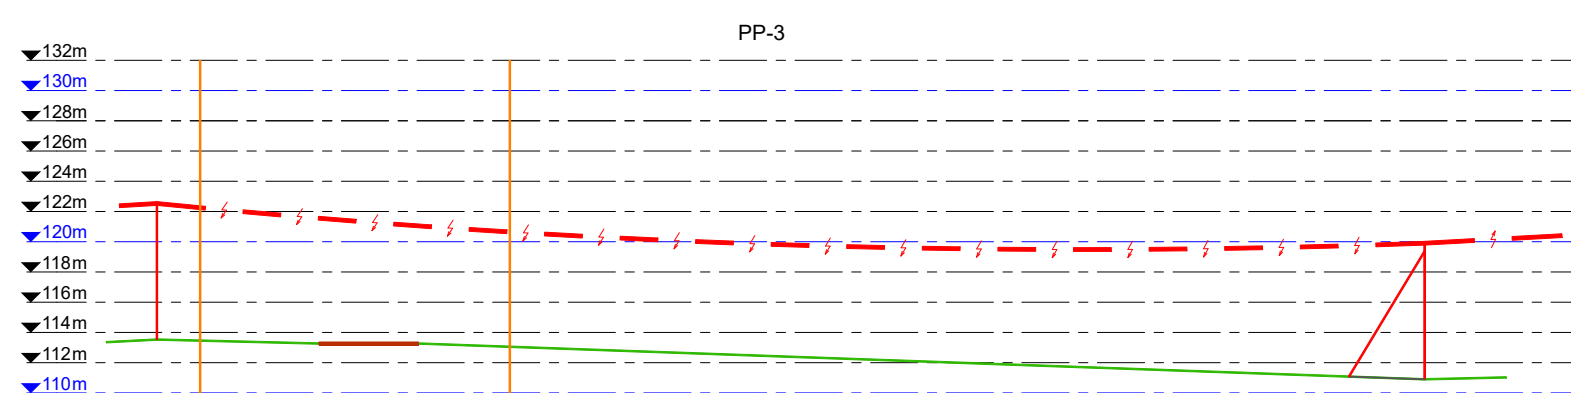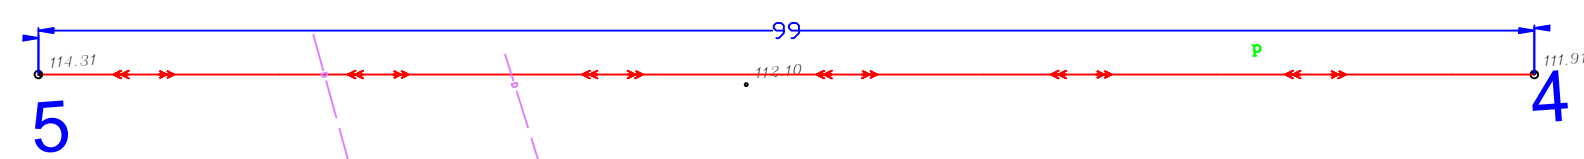

Projekt	Kullipesa harulini rekonstrueerimine, Nõuni küla, Otepää vald, Valga maakond				Tellijä	Elektrilise OÜ	
Joonis	Pikiprofilili vaate PP1-PP9				Joonise nr	IP9309-2	
Projektants	R. Vilard				Mõõdskala	M 1:500	
Kontrollis	A. Erik				Standard	Tööprojekt	
E-post	e.post. estonia@leonhard-weiss.com				Koost	Leht	
Telefon	+372 60 1 2288				EST	7	
Registreeritud	15083346					Leht	
						8	

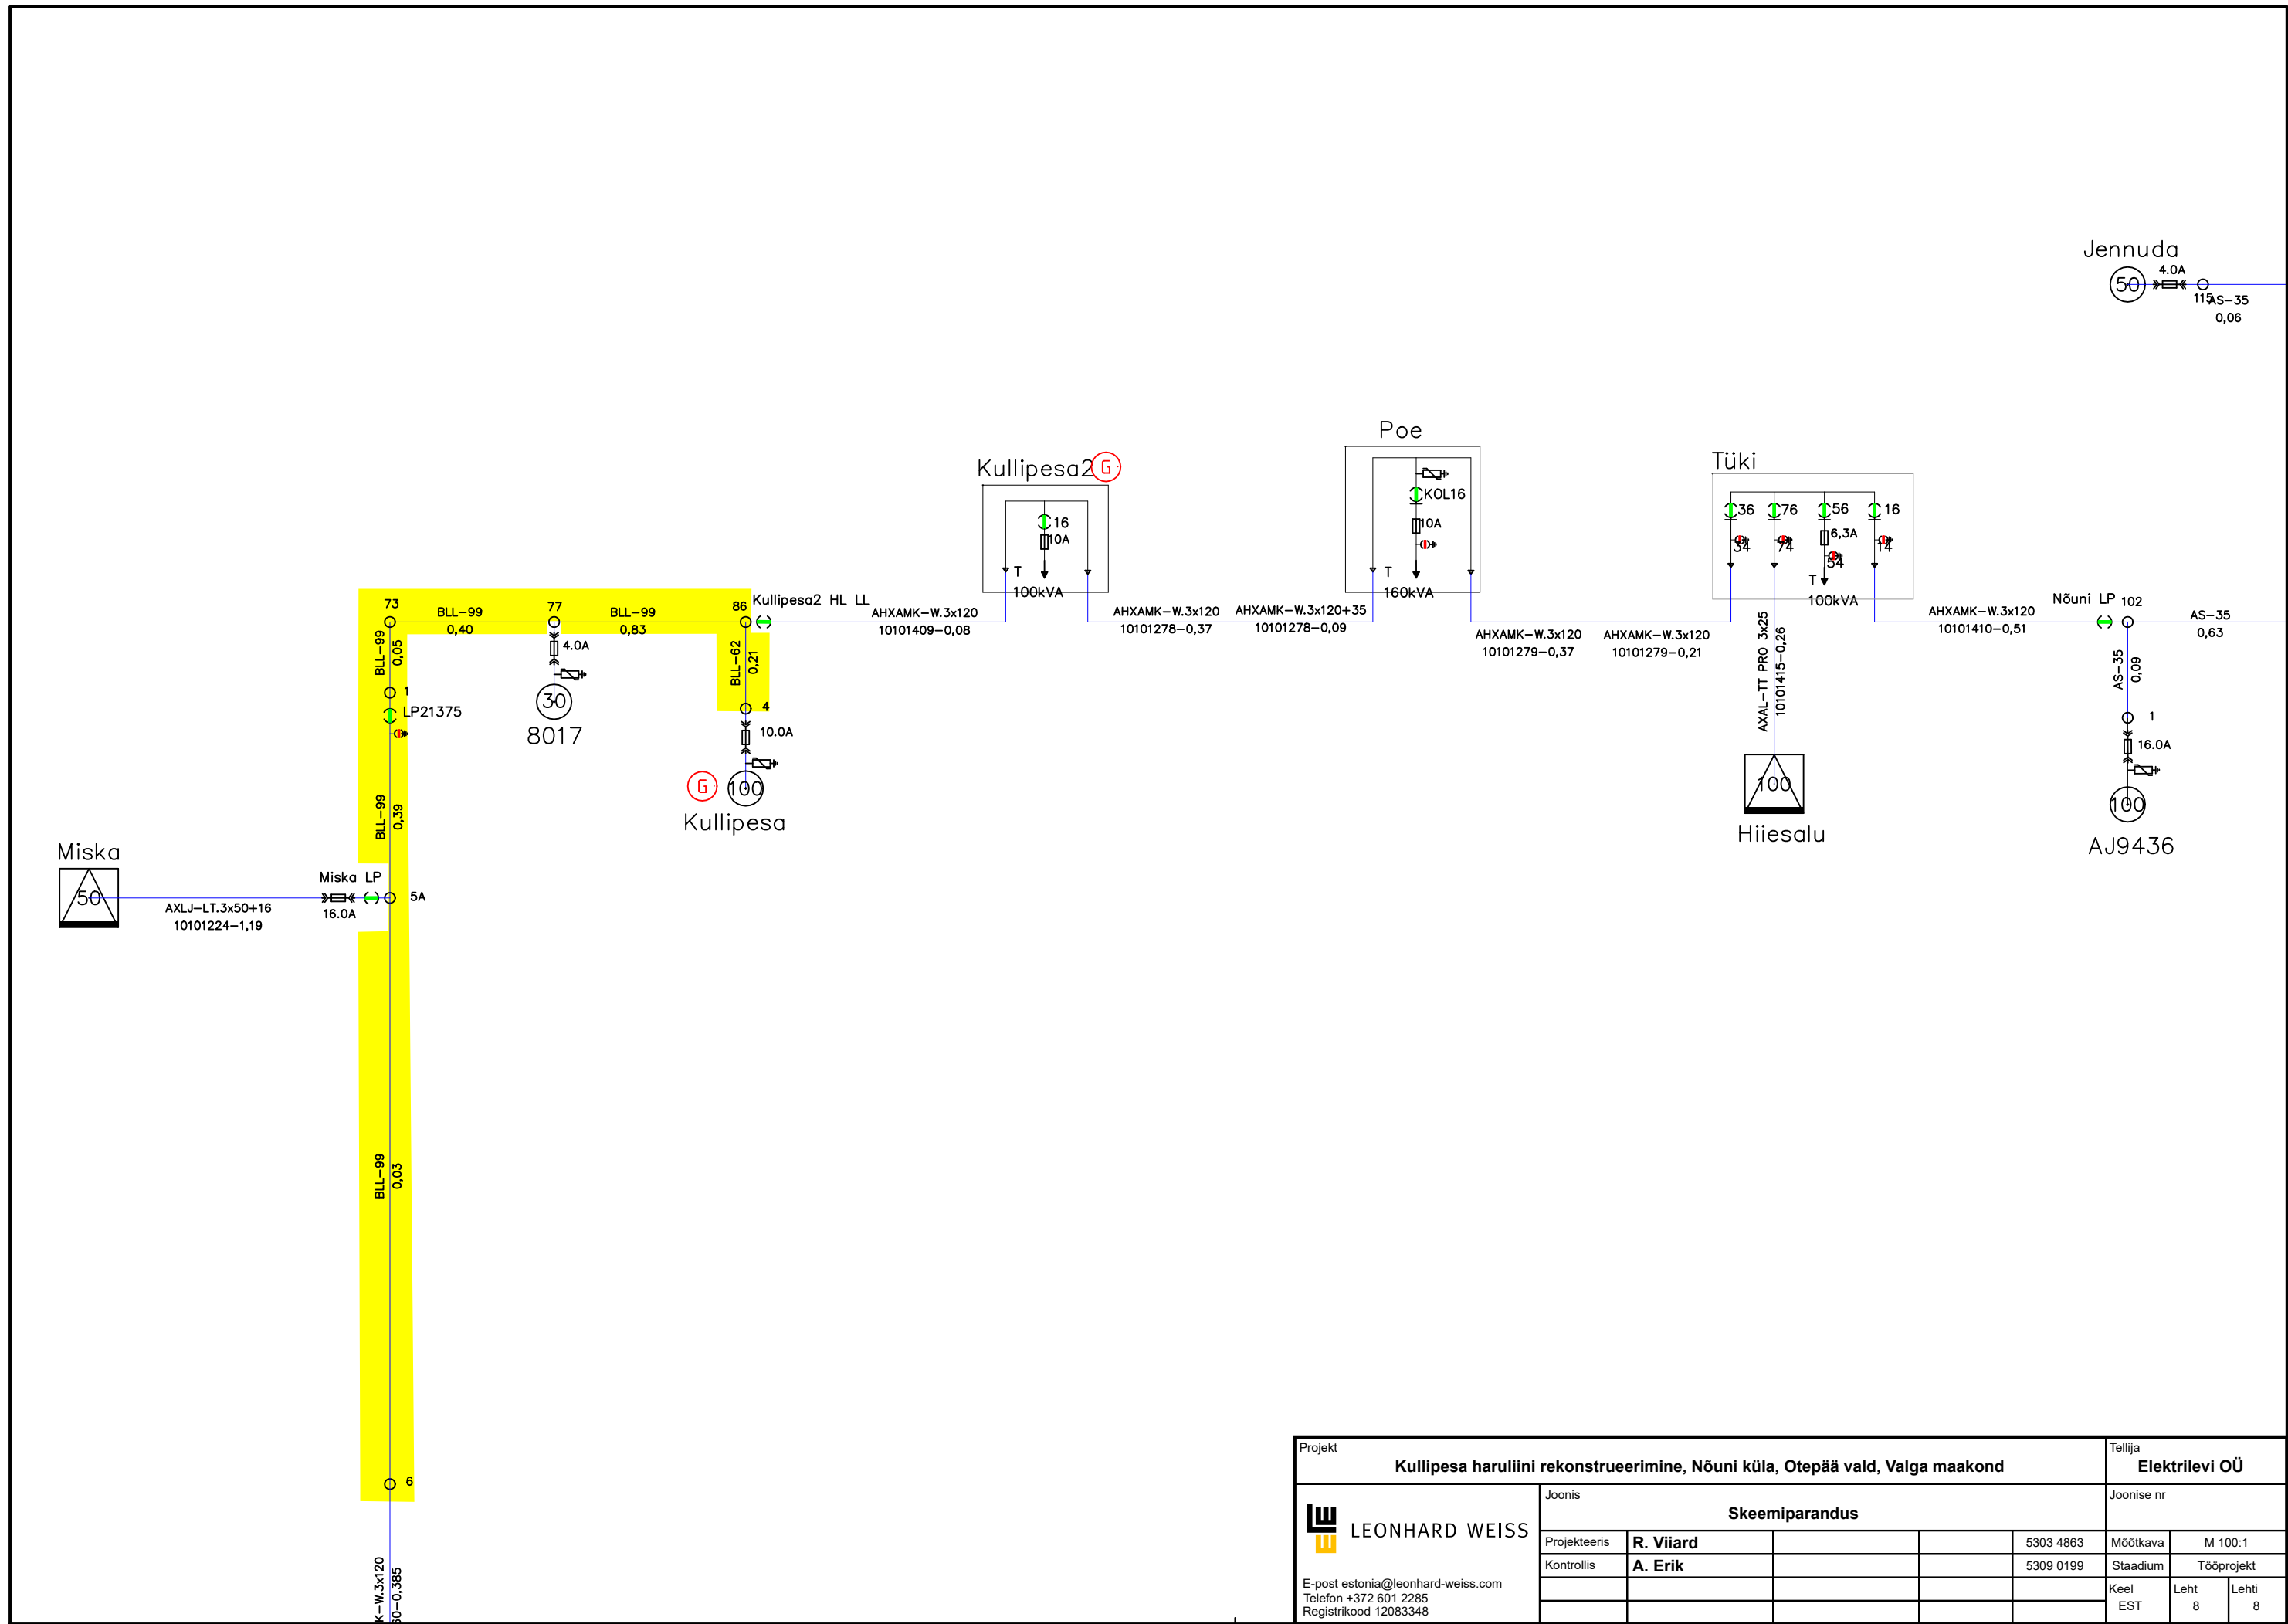

Projekt							Tellija		
Kullipesa haruliini rekonstrueerimine, Nõuni küla, Otepää vald, Valga maakond							Elektrilevi OÜ		
 LEONHARD WEISS E-post estonia@leonhard-weiss.com Telefon +372 601 2285 Registrikood 12083348	Joonis		Skeemiparandus				Joonise nr		
	Projekteeris	R. Viird				5303 4863	Mõõtkava	M 100:1	
	Kontrollis	A. Erik				5309 0199	Staadium	Tööprojekt	
							Keel	Leht	Lehti
							EST	8	8