

Märkused:

1. Muud olemasolevad liikluskärgid, mis lähevad vastuollu antud ajutise ehitusaegse liiklusskeemiga, tuleb kinni katta.
2. Vajadusel korrigeerida liiklusskeem tööetapil olukorra kohaseks.
3. Vajadusel lisada objektile täiendavaid liikluskärgid.
4. Ajutised ehitusaegsed liikluskärgid tuleb paigaldada nii, et nad on liiklejale üheselt mõistetavad ja arusaadavad.
5. Tagada kogu ehitustööde vältel ajutiste liikluskärgide püstiolek ja loetavus.
6. Joonist lugeda märgitud numbrite järgi.

Lisa märkused:

- | | | |
|----|----------------------------------|-----|
| 1. | Aasta keskmine ööpäevane liiklus | 503 |
| | Sõiduaudod ja pakiaudod (%) | 93 |
| | Veoaudod ja autobussid (%) | 5 |
| | Autorongid (%) | 2 |

LEPPEMÄRGID			 <small>Tähe pöik 8, Kambja vald, Tartu maakond Telefon: +372 5248 400 E-post: info@lounaliiklus.ee</small>	Projekti nimetus: Holstre-Paistu maanteejooks	Kuupäev 15.07.2025
 Võistlustrass	 Paigaldatav ajutine liikluskärg			Objekti asukoht: Tee nr 24165 Paistu-Holstre 0,7-5,1	Töö nr: 238/25
 Olemasolev liikluskärg				Joonis: Ajutine liikluskorraldusskeem	Joonis nr : 1 - (2)
			<small>Koostas: Indrek Vähi</small>	<small>Tellijä: Holstre-Polli spordikeskus</small>	Möötka




Märkused:

- Muud olemasolevad liiklusemärgid, mis lähevad vastuollu antud ajutise ehitusaegse liikluskorraldusega, tuleb kinni katta.
- Vajadusel korrigeerida liikluskorralduse tööetapil olukorra kohaseks.
- Vajadusel lisada objektile täiendavaid liiklusemärgid.
- Ajutised ehitusaegsed liiklusemärgid tuleb paigaldada nii, et nad on liiklejale üheselt mõistetavad ja arusaadavad.
- Tagada kogu ehitustööde vältel ajutiste liiklusemärgide püstitamine ja loetavus.
- Joonist lugeda märgitud numbrite järgi.

Lisa märkused:

- | | | |
|----|----------------------------------|-----|
| 1. | Aasta keskmine ööpäevane liiklus | 503 |
| | Sõiduaudod ja pakiaudod (%) | 93 |
| | Veoaudod ja autobussid (%) | 5 |
| | Autorongid (%) | 2 |

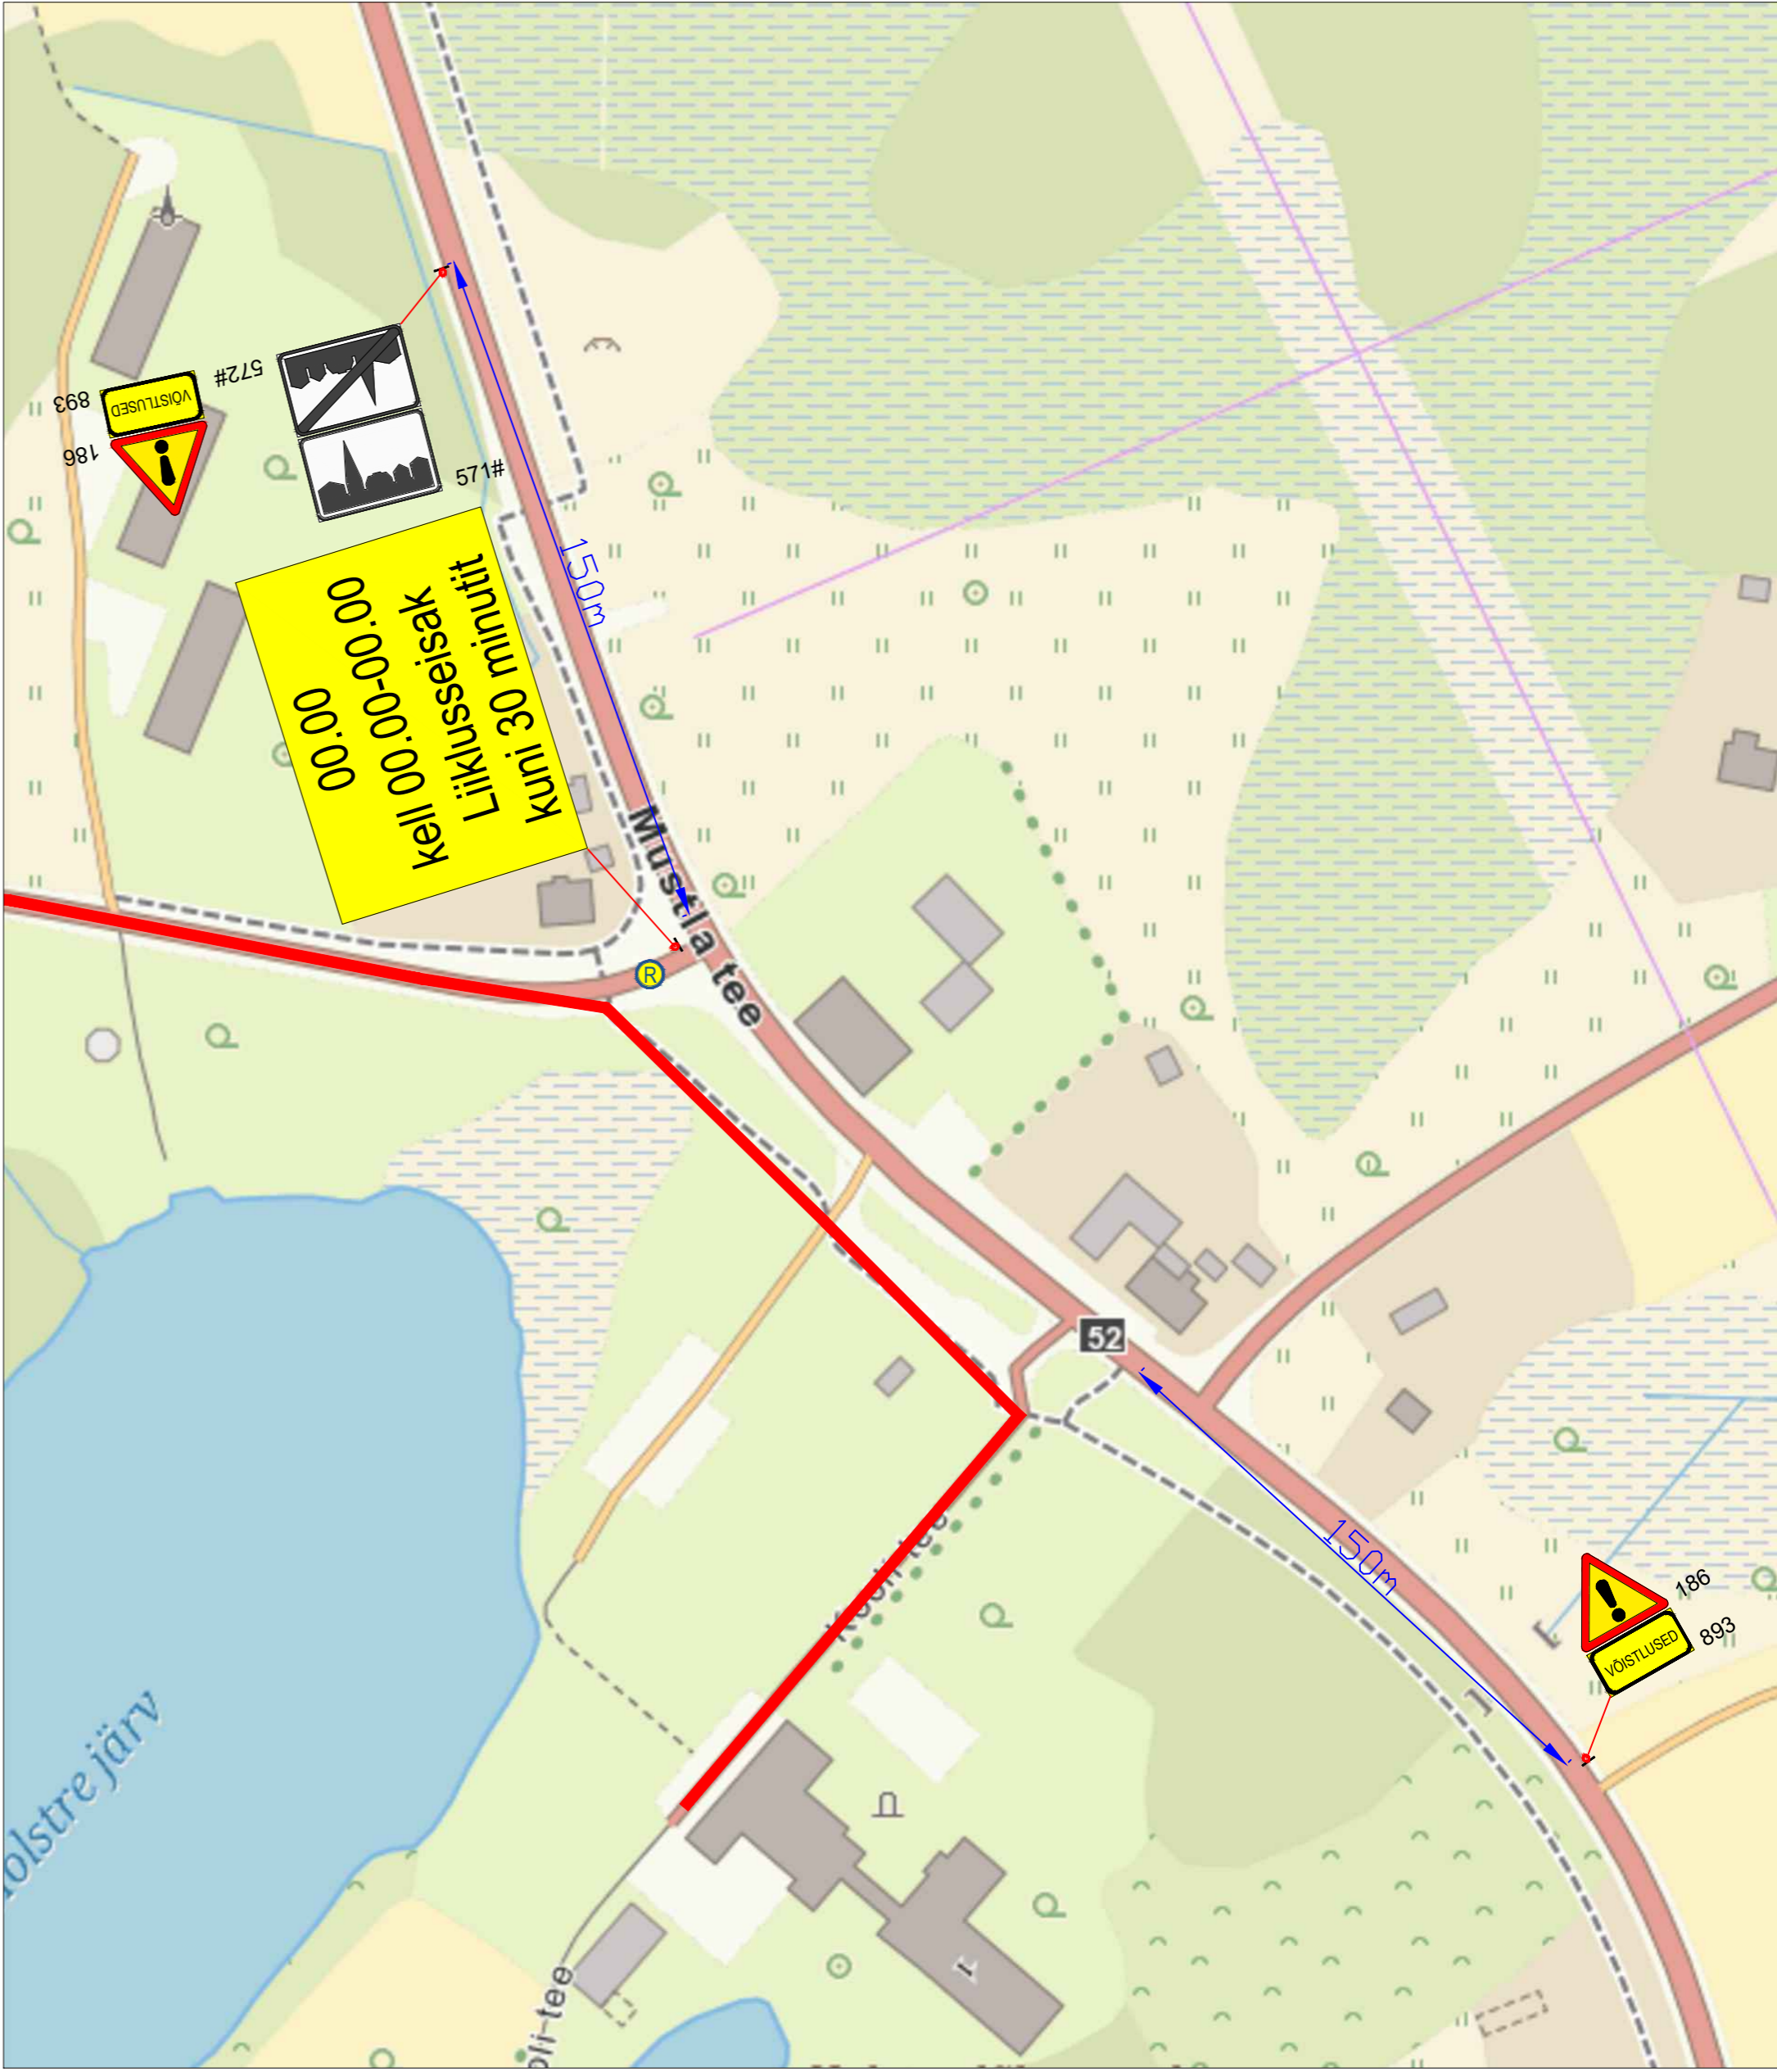

LEPPEMÄRGID

- | | | | |
|--|------------------------|--|---------------------------------|
| | Võistlustrass | | Paigaldatav ajutine liiklusmärk |
| | Olemasolev liiklusmärk | | |



Tähe põik 8, Kambja vald, Tartu maakond
Telefon: +372 5248 400
E-post: info@lounaliiklus.ee

Koostas: Indrek Vähi

Tellijä: Holstre-Polli spordikeskus

Projekti nimetus:
Holstre-Paistu maanteejooks

Objekti asukoht:
Tee nr 24165 Paistu-Holstre 0,7-5,1

Joonis: Ajutine liikluskorralduskeem

Kuupäev
15.07.2025

Töö nr:
238/25

Joonis nr :
2 - (2)

Mootkava