





# 49 Imavere-Viljandi-Karksi-Nuia tee

## 23401:001:0276 ja 23401:001:0009

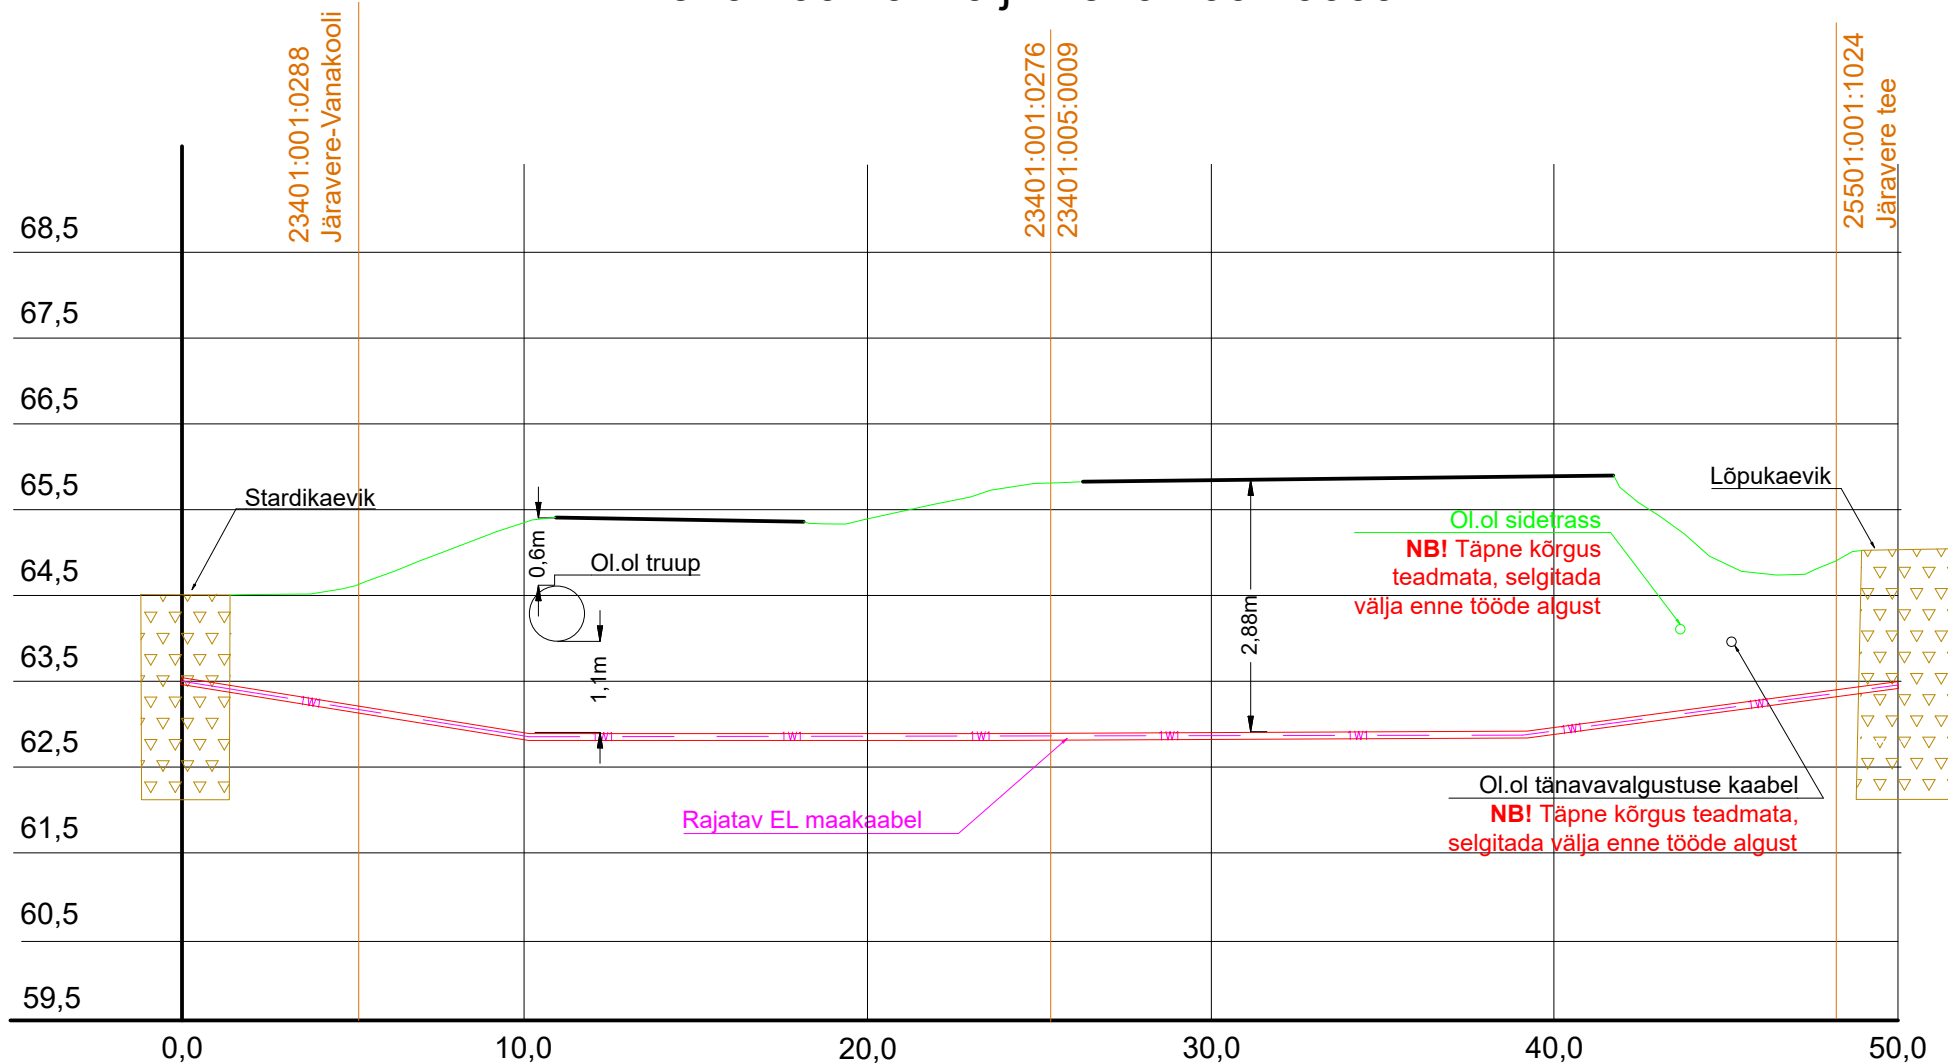

 Rajatav maakaabel kaitsetorus KINNISELT 1250 N

 Stardi jalõpukaevik (moreen kuni ca 2m)

Tellija:	 JÄRVA	Töövõtja:	 enersense	Address:	Mõigu 3, Tallinn 10112	Kuupäev:	30.05.2024
				Reg. nr:	11445550	Töö nr:	05/24/008
Töö nimetus: Imavere tänavavalgustuse madalpingekaabel, Imavere küla, Järva vald, Järvamaa				E-mail:	liis.tammekand@enersense.com	Joon nr:	003
				Tel nr:	+372 5692 4605	Mõõtkava:-	
Joonise nimetus: Ristmeväli				Projekteeris:	Liis Tammekand		
				Kontrollis:	Sander Kotter		