


ISIKLIKU KASUTUSÕIGUSEGA KOORMAMISE PLAAN

Rava metskond 419
68401:001:0131
Allikjärve küla, Paide linn, Järva maakond

M1:1000

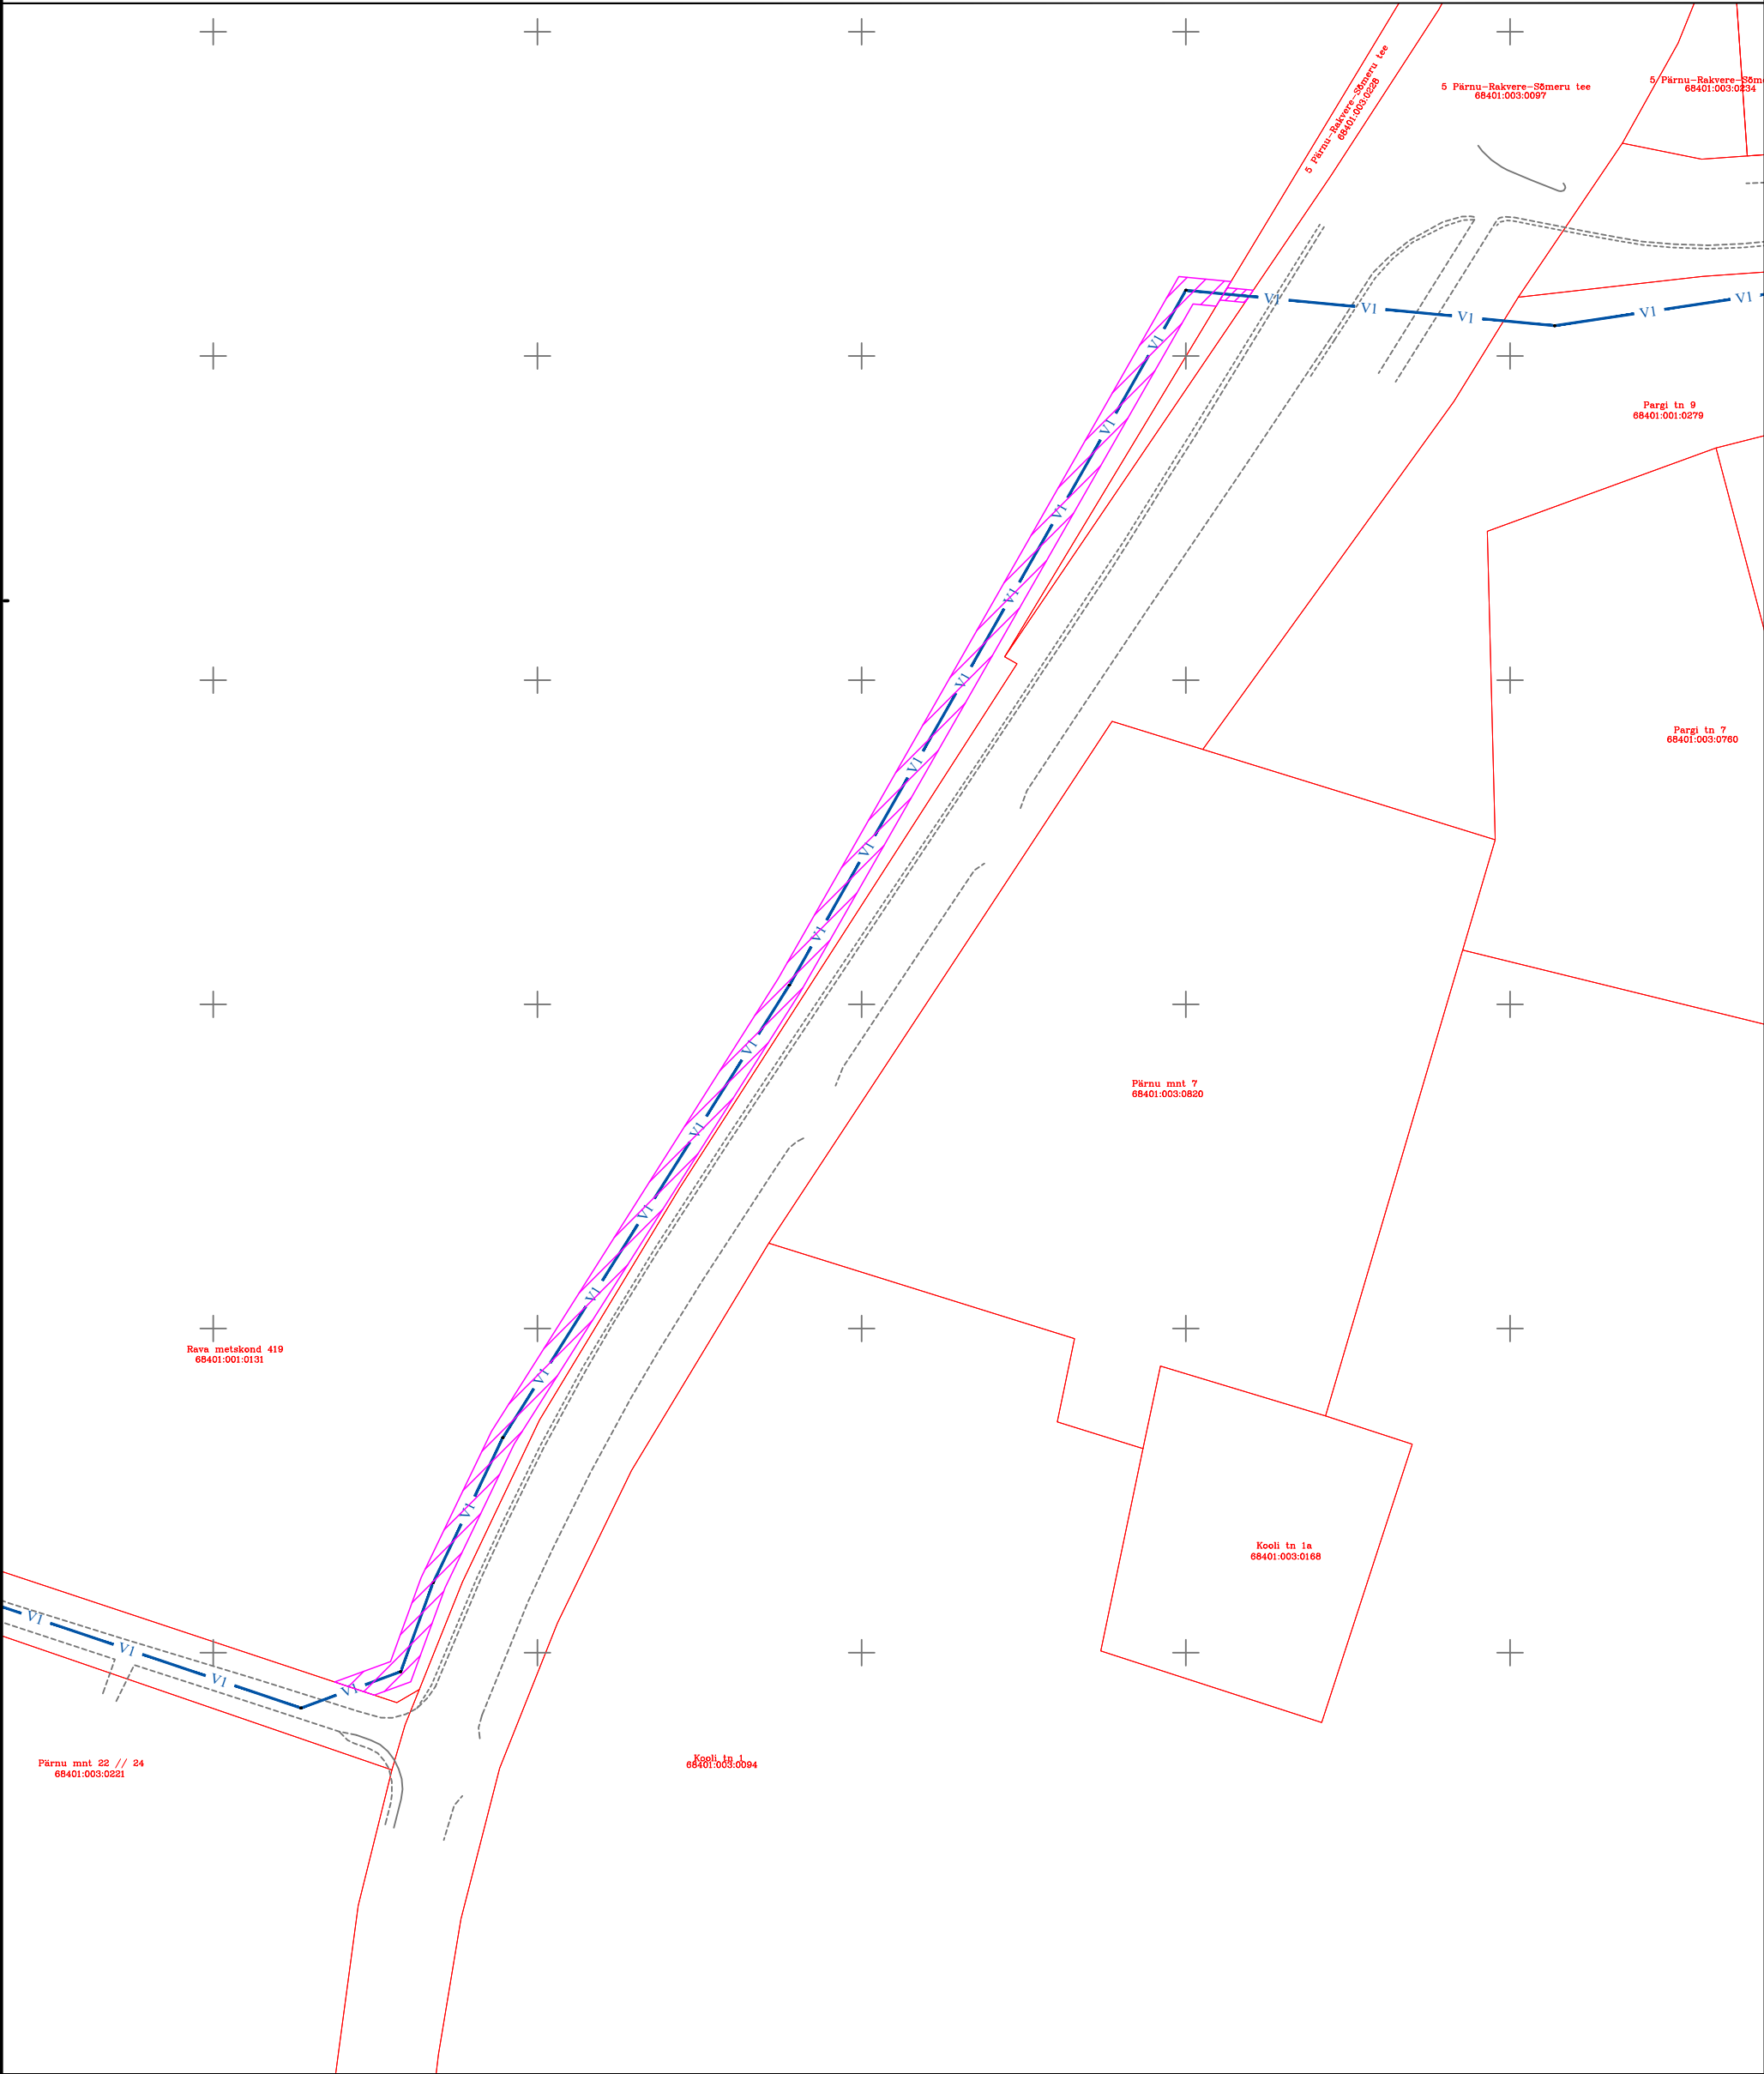

Tingmärgid:

Kinnistu piir

V1

Projekteeritud veetoru

Kasutusõiguse ala

Vastavalt projektile nr 23-129 (OÜ Heka Projekt)

Tehnorajatiste kasutusõiguse ala on 1036 m².
Veetoru pikkus kasutusala sees on 259 m.

Kaitsevööndi ulatus on määratud vastavalt Kliimaministri määrusele 12.09.2023 nr 57 "Ühisveevärgi ja -kanalisatsiooni kaitsevööndi ulatus".
Kaitsevööndi ulatus on 2 m veetorustiku teljest mõlemale poole.