


KONSTRUKTSIOON 1C	
Asfaltbetoon AC 16 surf 70/100	5 cm
Asfaltbetoon AC 16 surf 70/100	5 cm
Tasanduskiht asfaltbetoonist AC 8 surf 70/100 (vajadusel)	
Tasandusfreestiid ol.ol. asfaltkate	

Märkused:

- * Põikkalle vastavalt vertikaalplaneeringule
- ** Laius vastavalt asendiplaanile
- *** Nõlvus vastavalt pinnamudelile

Mõõtkava 1:100

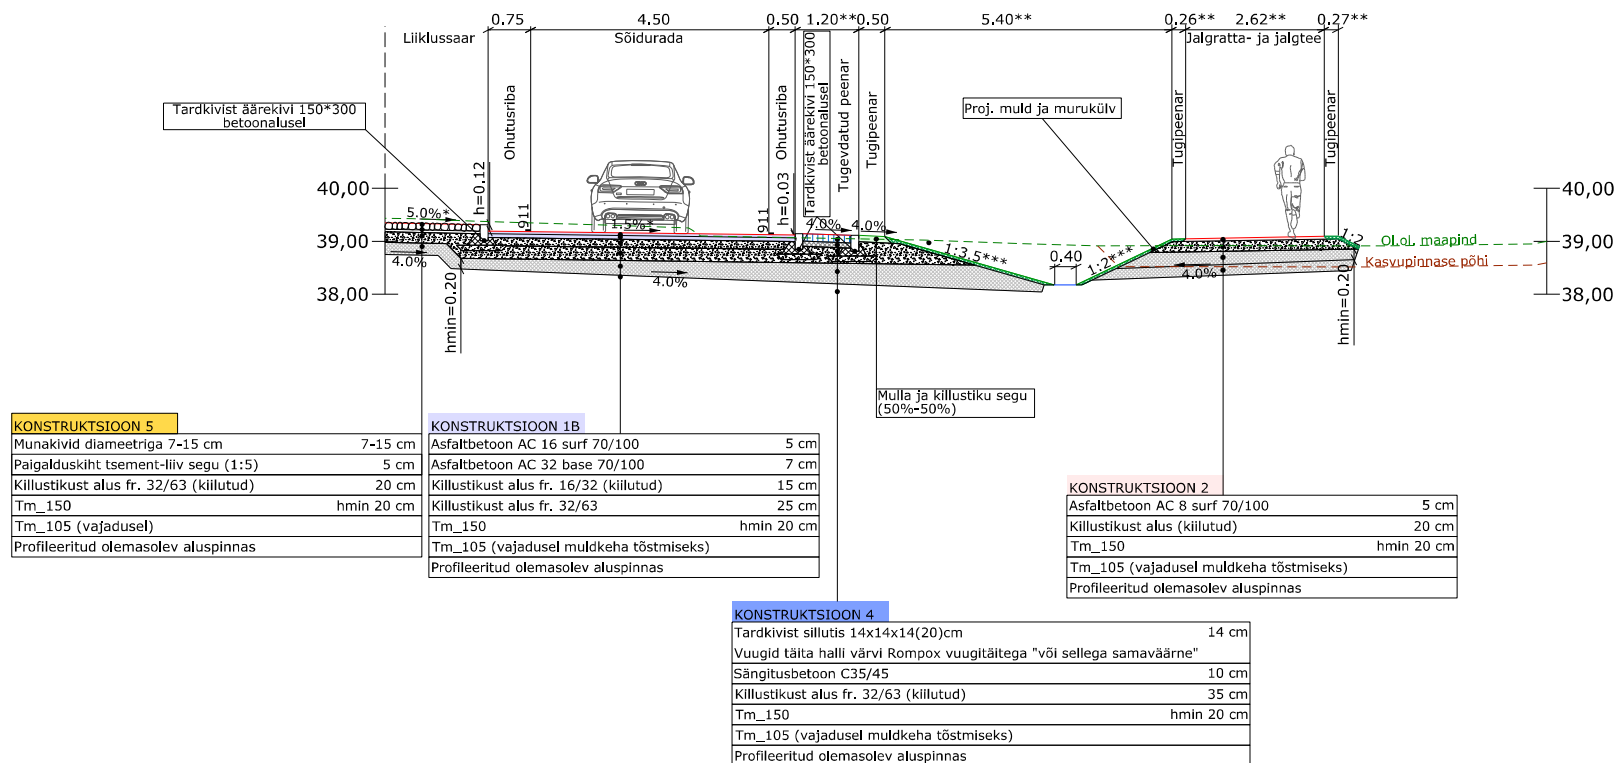

 Landverk ROAD ENGINEERING LANDVERK OÜ Sepa 19, Tartu, info@landverk.ee Registrikood: 11889198 MTR: EEP003540	Tellijä	Transpordiamet
	Töö nimetus	Riigitee 11105 Ki lõigu projekt
	Joonis	Tüüpsed ristlõiked
kontrollis Tarmo Rämmel	Allkirjastatud digitaalselt	
Projekteerija Karmen Koov	Allkirjastatud digitaalselt	
Projekteerija Aigar Reimann	Allkirjastatud digitaalselt	Fail T2409_PP_TL-6-02-tuupsed_r