

Põlva tee 1
91801:005:0800


Põlva tee 9
91801:005:0610

Stadioni
91701:001:1857

X=6420650

Y=678500

±0.00=80.90

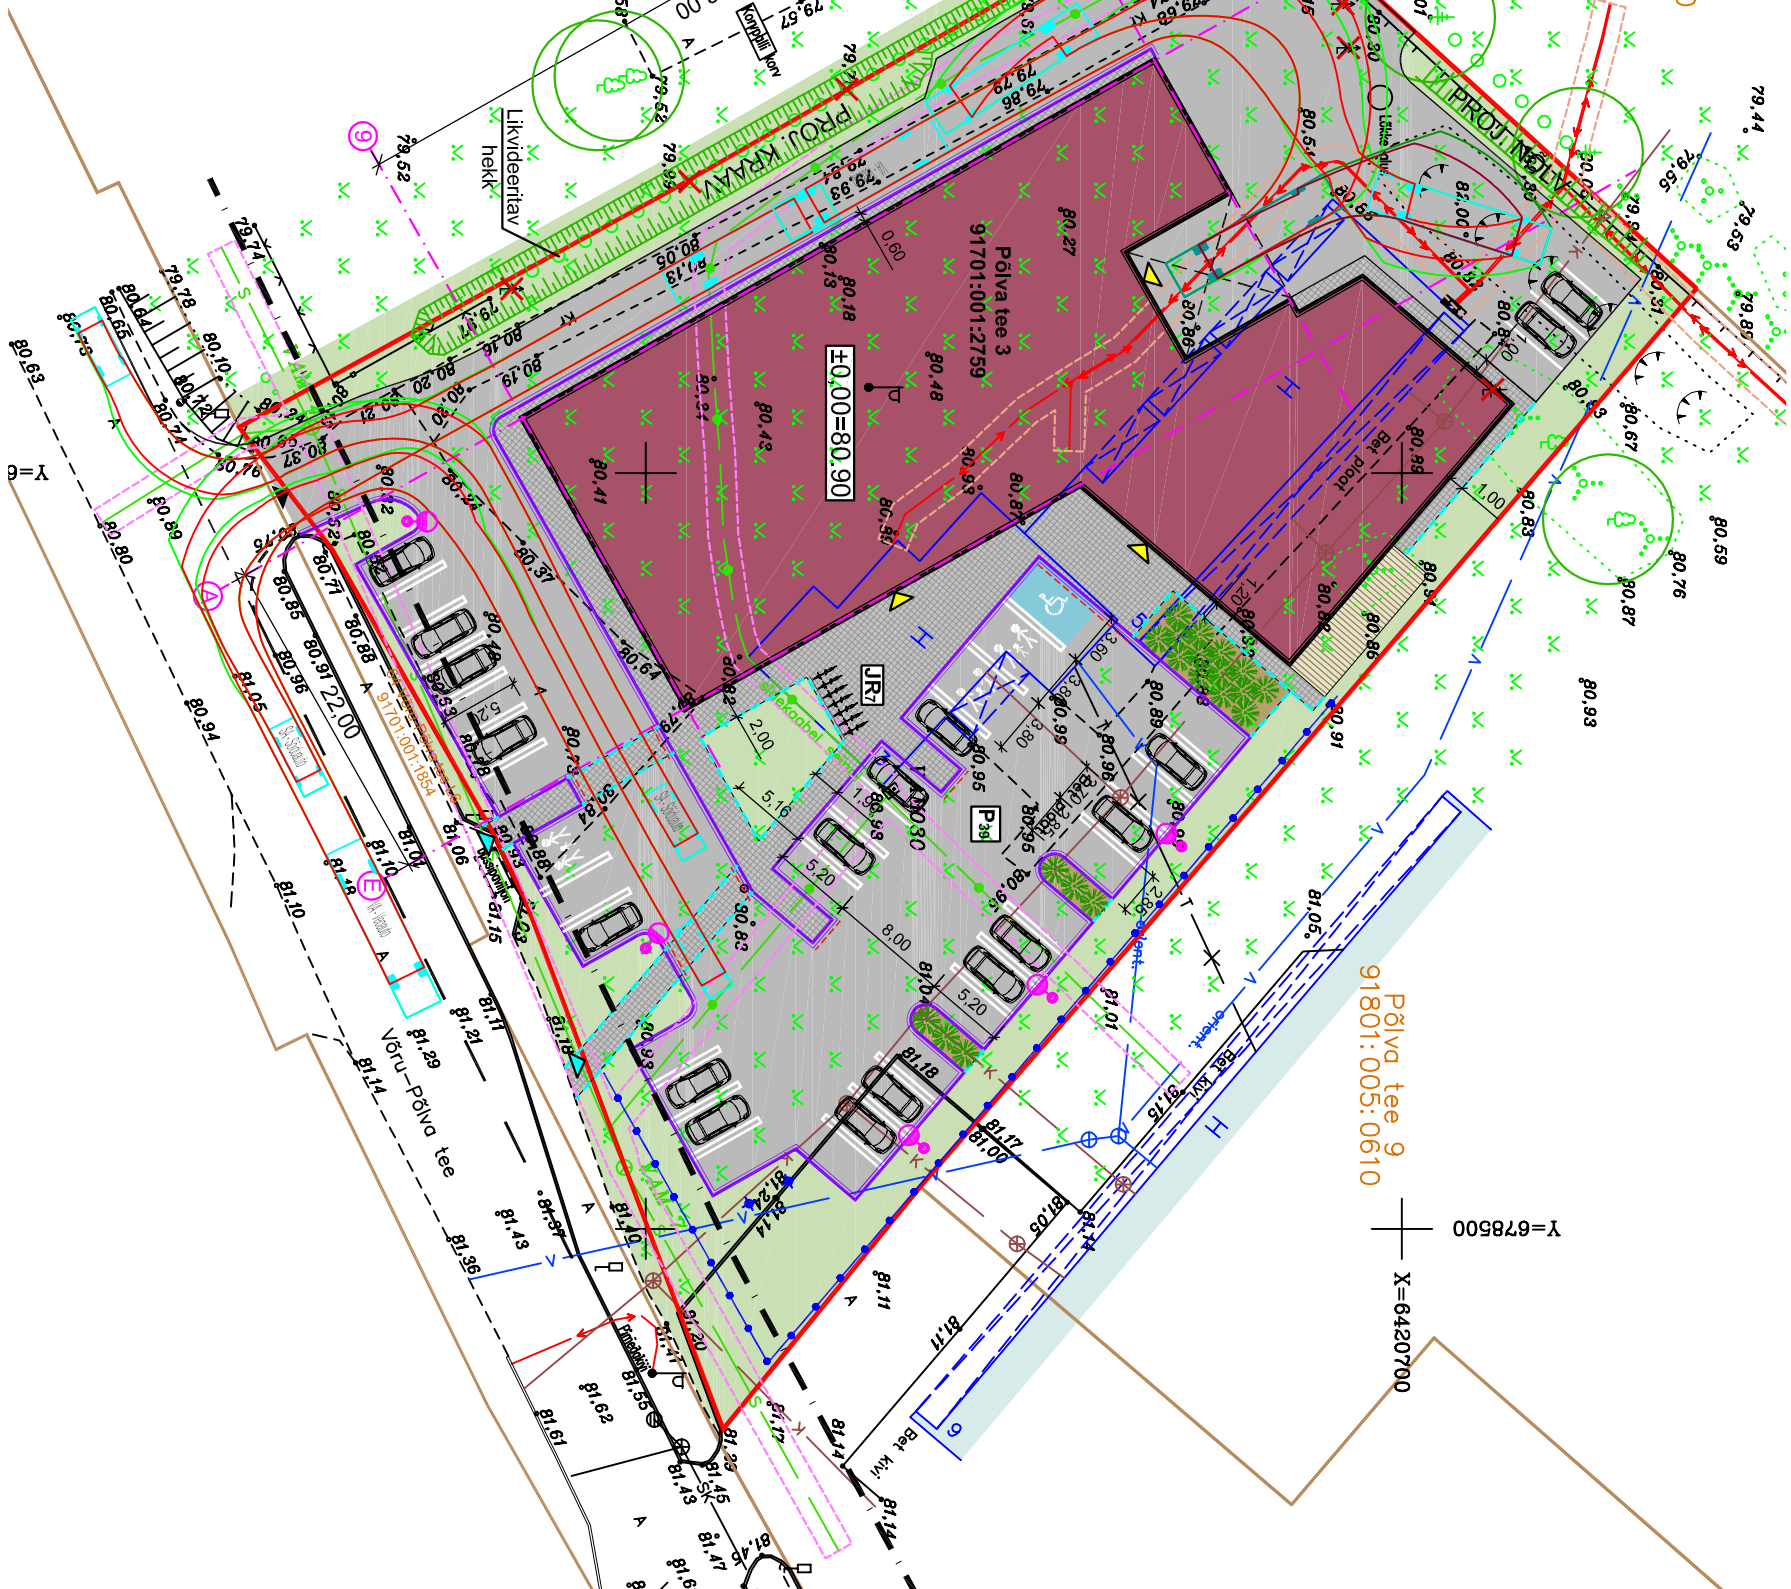

MAA-ALA TEHNILISED ANDMED	
Kinnistu suurus	5367m²
Hoonete arv krunnil (DP lubatud 3)	1
Kinnistu täisestituse %	28
Parkimiskohade arv	75

EHTISE TEHNILISED NÄITAJAD	
Ehitisealune pind (DP lubatud 2400)	1496,8m²
Maapealse osa alune pind	1496,8m²
Maapealse osa korruste arv	2
Maa-aluse osa korruste arv	-
Absoluutne kõrgus	11.6
Kõrgus (DP lubatud 10(6)m)	7.2m
Sügavus	-
Pikkus	40.4m
Laius	36.4m
Mahi	9900m³
Maapealse osa mahi	9900m³
Suletud brutopind	1625.4m²
Suletud netopind	1546.1m²
Koetatav pind	1546.1m²
Üldkasutatav pind	1509.4m²
Tehnopind	36.7m²
Tulepüsisusaste	TP-2

±0.00=80.90

HOONE NURGAPUNKTI KOORDINAADID:

①	X=6533296.17	Y=475545.23
②	X=6533261.92	Y=475566.57
③	X=6533242.69	Y=475535.71
④	X=6533276.94	Y=475514.37

TINGIMÄRGID

	Kinnistu piirid
	Põlva tee 3 krunsti piir
	Olemasolev naaberhoone
	Olemasolev asfaltkattega tee
	Elektripaigaldise kaitsevöönd
	Sidekaabli kaitsevöönd
	Maantee kaitsevöönd
	Projekteeritud hoone
	Projekteeritud varikatus
	Projekteeritud asfaltkattega sõidutee-parkla
	Projekteeritud betoonkividega sillutatud kõnnitee
	IKODOR MÕISAKIVI MINI, värvitoon: hall
	Projekteeritud graniitkivistustiku
	või kooremullistiga kaetav ala
	Projekteeritud või taastatav
	murukate täiendavalt kasvatamiseks
	Projekteeritud kraav
	Projekteeritud kõnnitee
	äärakivi (200x80mm) h=0cm
	Projekteeritud sõidutee
	äärakivi (290x150mm) h=10cm
	Projekteeritud sõidutee
	äärakivi (290x150mm) h=0cm
	Projekteeritud puitlappidest piirdead, H=1.2m
	Autode pääs krunstile
	Inimeste pääs krunstile
	Inimeste pääs hoonesse
	Olemasolev puu
	Likvideeritav puu
	Likvideeritav hekk
	Isutatav heakirik pöösasnarar Daydown
	Paigaldatav prozektorvalgusti valgusmasil, h= 8m
	Paigaldatav lipumast h=9m,
	värvitoon: RAL 9007, tumehall, sisenise nõoajamiga
	Projekteeritud jalgrattaparkla,
	Projekteeritud parkimiskohade arv



GEOMEL OÜ
Paju tn 8, Võru, 65610
Tel:+37253912233 e-post:info@geomel.ee

Võru maakond, Võru vald, Väimele-alevik
Põlva tee 3 ja Põlva tee 5
geodeetiline maa-ala plaan

AMET	NIMI	KUUPÄEV	ALKIKIRI
Koostaja	Ardo Isevere	27.09.2024	digitalisatsioon
Vastutaja	Meelis Lõhmus	27.09.2024	digitalisatsioon

Võru maakond, Võru vald, Väimele alevik			
Põlva tee 3 ja Põlva tee 5			
geodeetiline maa-ala plaan			
Töö number: AR2709241		Lenti: 1	Leht: 1
Kõrguste süsteem: EHK2000		Mõõtkava: 1 : 500	
Koordinaatide süsteem: UTM-ETRS 97			

VÄIMELE TÖIDUKESKUS
Põlva tee 3, Väimele-alevik, Võru vald, Võru maakond
Arhitekt: Kaupo Toira

Joonise koostis: Kaupo Kangro

2025/07
Töö nr.:
Tallinn: Jaaguimäe Kaubanduse OÜ
Joonise nimetus: ASendiplaan

ESKIS: AS-4-02
Skaala: 1:500
M 1:500 29.09.25

