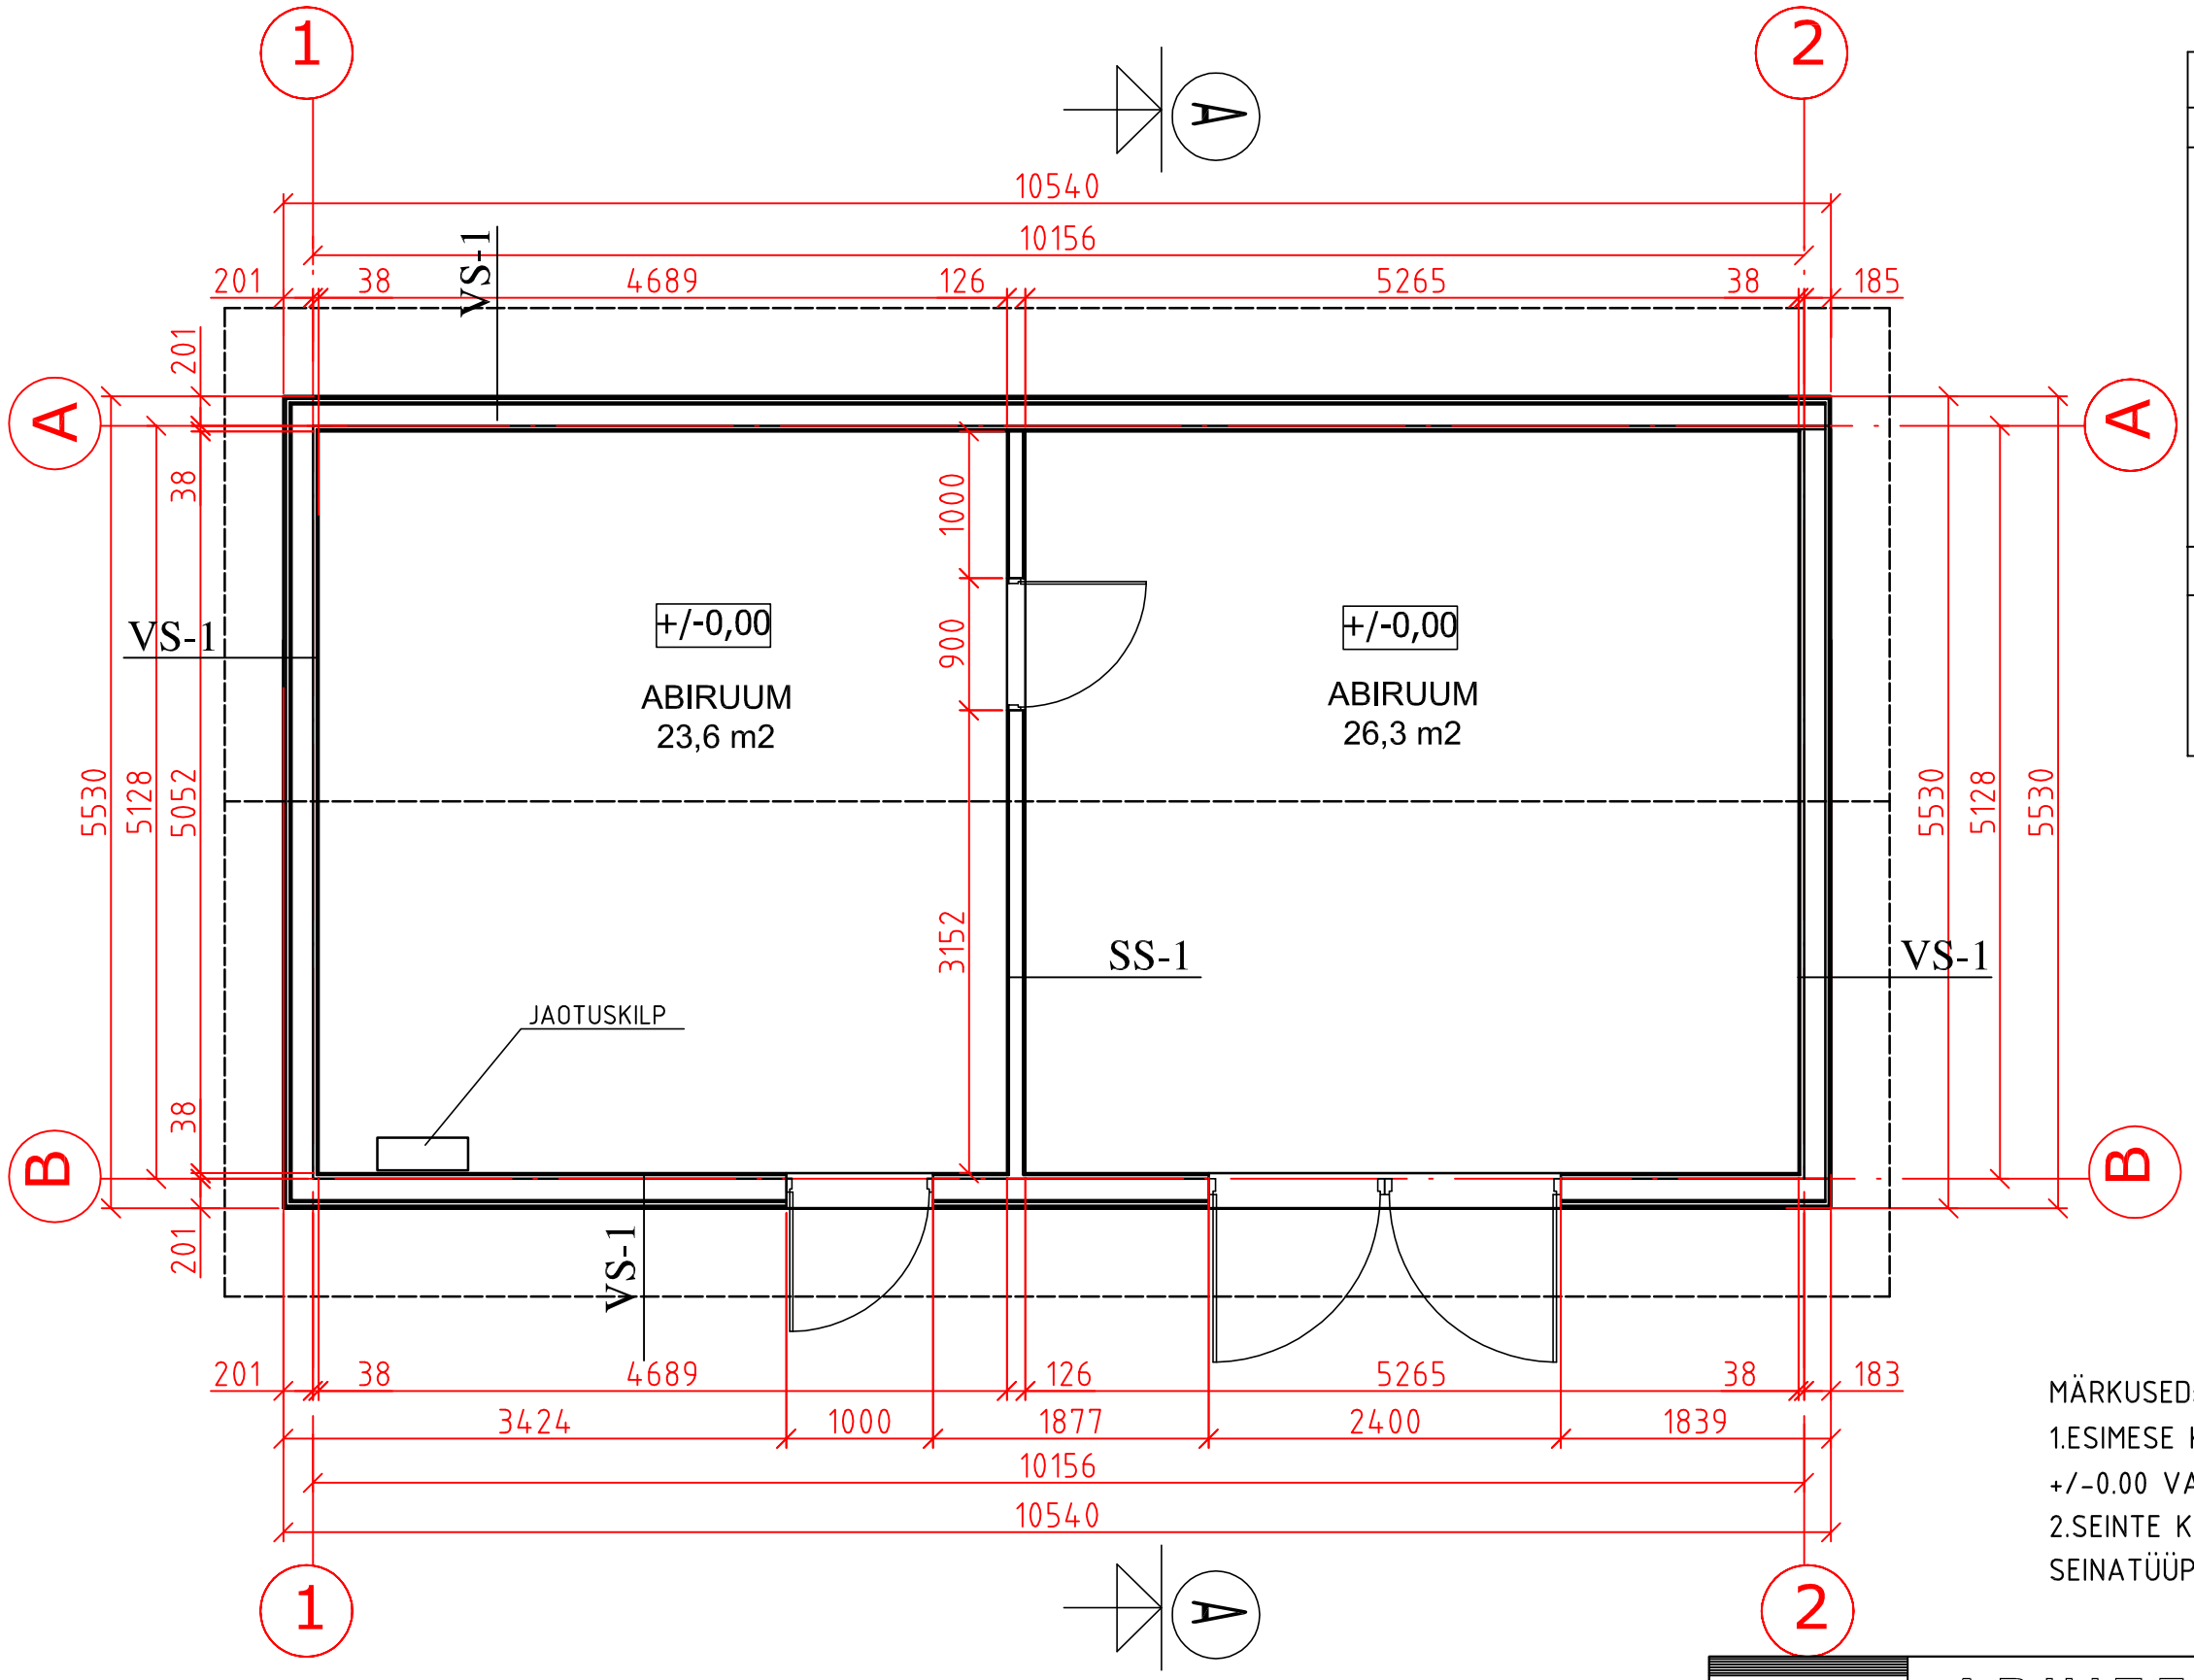

VÄLISSEINTE TÜÜBID		
TÄHIS	SEINTE KIHTIDE NIMETUSED JA PAKSUSED	KOKKU
VS-1	1.PUITVOODER 18 MM 2.ÕHKVAHE 25 MM KOOS DIST.LIISTUGA 25*75 S.600 MM 3.TUULETÕKKEPLAAT 13 MM 4.PUITKANDEKARKASS 50X145 S.600 MM SOOVITATAV LISADA SOOJUSTUS 150 MM 5.SOOVITATAV PUITVOODER 16 MM	239mm
SISESEINTE TÜÜBID		
SS-1	1.PUITVOODER 16 MM 2.PUITKARKASS 100 MM S 600 MM 3.SOOVITATAV KIPSPLAAT 10 MM	126mm

MÄRKUSED:
1.ESIMESE KORRUSE PUHTA PÕRANDA SUHTELISELE KÕRGUSELE +/-0.00 VASTAB LOODUSES ABSOLUUTKÕRGUS +3,39.
2.SEINTE KONSTRUKTSIOONID ON ESITATUD KÄESOLEVAL JOONISEL SEINATÜÜPIDE TABELIS.

ABIHOONE PLAAN M 1:50

ARHITEKTUURIBÜROO MARGIT KÕRTS OÜ

TÖÖ NUMBER	03-26	
TELLIJA: KALMER LEPIK	OBJEKT: HIIUMAA VALD, LUIDJA KÜLA , VANA-JÄME KINNISTU ABIHOONE	STAADIUM: EP; MÕÕT: 1:50
ARHITEKT: M.KÕRTS	JOONIS: ESIMESE KORRUSE PLAAN	LEHT: AE-1; KUUPÄEV: 28.06.26