



Lõige 1-1

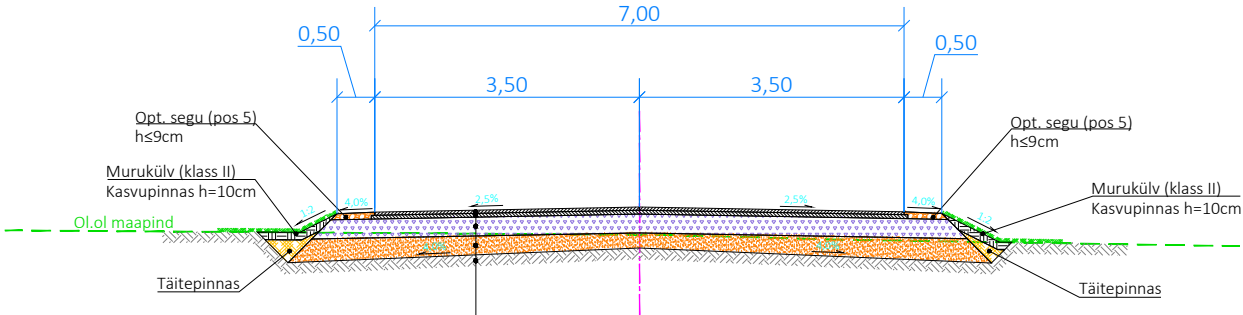


Tüüp I	
AC 16 surf 70/100	4cm
AC 20 base 70/100	5cm
Paekivikillustikalus fr 4/63; E≥170MPa	25cm
Dreenkiht	min 20cm
Täitepinnas (vajadusel)	
Olemasolev pinnas	

Lõige 2-2

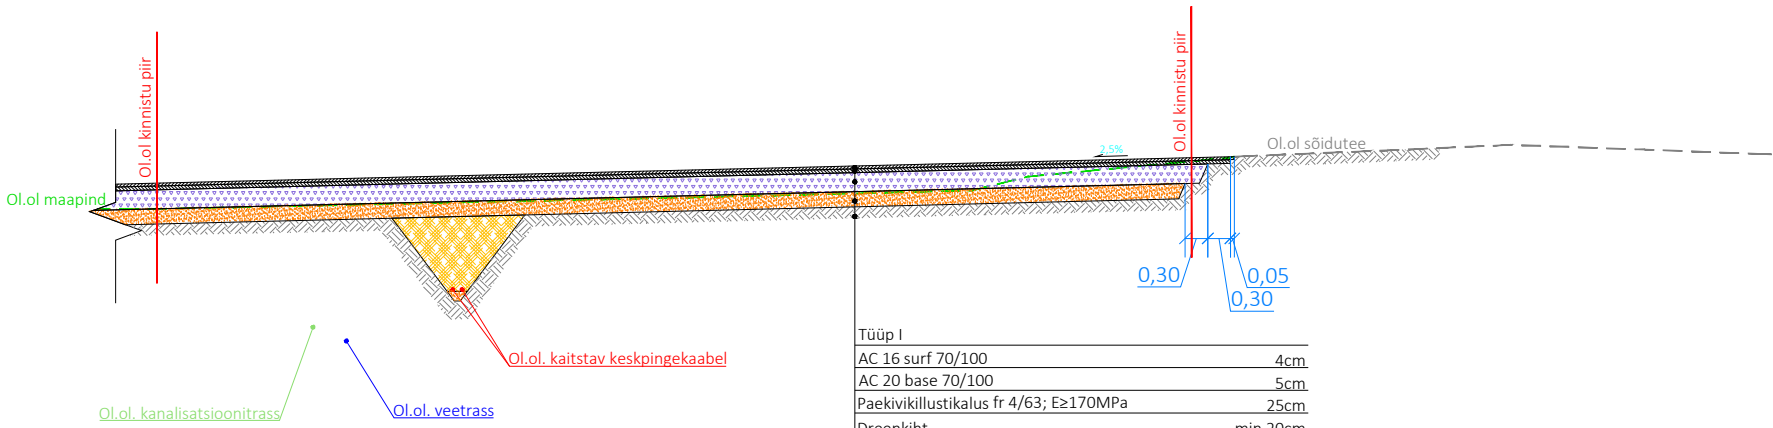


Tüüp I	
AC 16 surf 70/100	4cm
AC 20 base 70/100	5cm
Paekivikillustikalus fr 4/63; E≥170MPa	25cm
Dreenkiht	min 20cm
Täitepinnas (vajadusel)	
Olemasolev pinnas	

Lõige 3-3

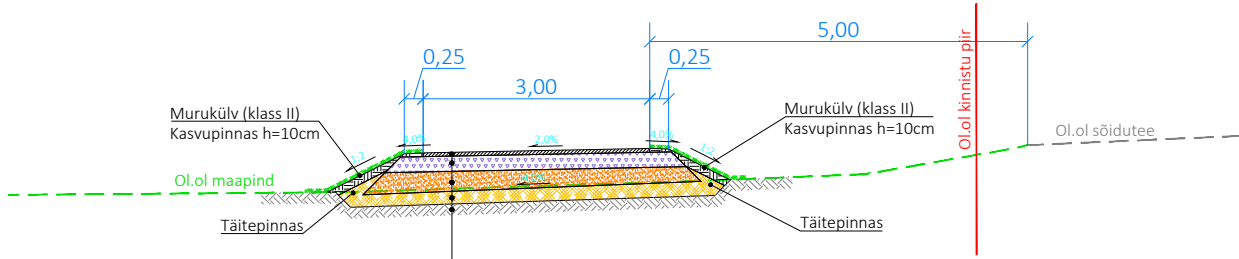

Tüüp II	
AC 8 surf 70/100	5cm
Paekivikillustikalus fr 4/32; E≥140MPa	20cm
Dreenkiht	min 20cm
Täitepinnas (vajadusel)	
Olemasolev pinnas	

 EXTech Design OÜ	REG: 11967596 GSM: +372 53474036 E-POST: info@extech.ee	OBJEKT Riigitee nr 22139 Tõrvandi-Lemmatsi km 0,617 ja Rehepapi tee 39 ja 39a kinnistute juurdepääsutee ristumiskoht	JOONIS Katendi konstruktiivsed lõiked			
	MTR REG NR: • EEP004936 • ELK000167 EPE001589	AADRESS Rehepapi tee 39 ja 39a, Soinaste küla, Kambja vald, Tartu maakond	TÖÖ NR. 24131	MOOTKAVA 1:100	LOOMISE KUUPÄEV 13.11.2024	JOONISE NR. TL-6-01
Projektijuht I. Kustavus	Projektteeris A. Reimus	TELLUJA RRLektus AS	STAADIUM PP	FORMAAT A3	MUUTMISE KUUPÄEV 17.12.2024	LEHT/LEHTI 1/1
Kontrollis I. Kustavus						