



Ristumine Pikknurme – Põltsamaa teega 14175  
Pikilõige

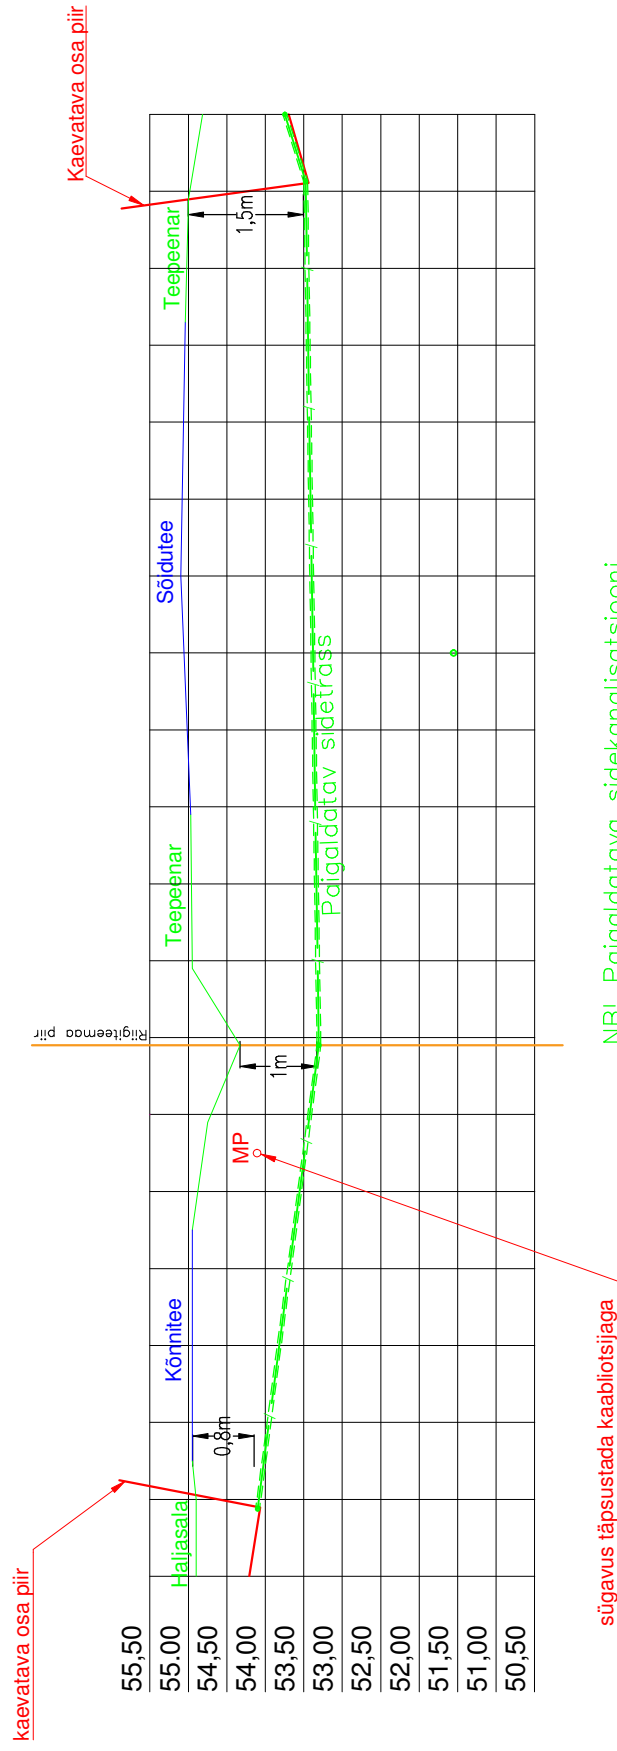

NB! Paigaldatava sidekanalisatsiooni rõngasjätkus peab olema vähemalt 1250N

<div></div>		OBJEKT				
<div>NVA lahendusid OÜ Teaduspari 9, Tartu Tel. 56500032 Registrikood: 14497961 MTR registreeringu nr. FPR000499</div>		SIDETRASS				
		Kaarlimõisa tee 4, Väike-Kamari küla, Põltsamaa vald, Jõgeva maakond				
		Sidetrassi pikilõige				
		JÕONIS		MASTIAP		
TELLUA		VALDKOND	Telekommunikatsioon			
PROJ.	Jan Suuvere	ALLKIRI	EHITUSÄRK	Uusehitus	STADIUM	Põhiprojekt
KONTR.		ALLKIRI		Töö nr 2464	JÕONISE NR	6-01
FAIL	2464_PP_ENV-6-01_pikilõige.dwg		KUUPÄEV	24.10.2024	MUUDATUS	0