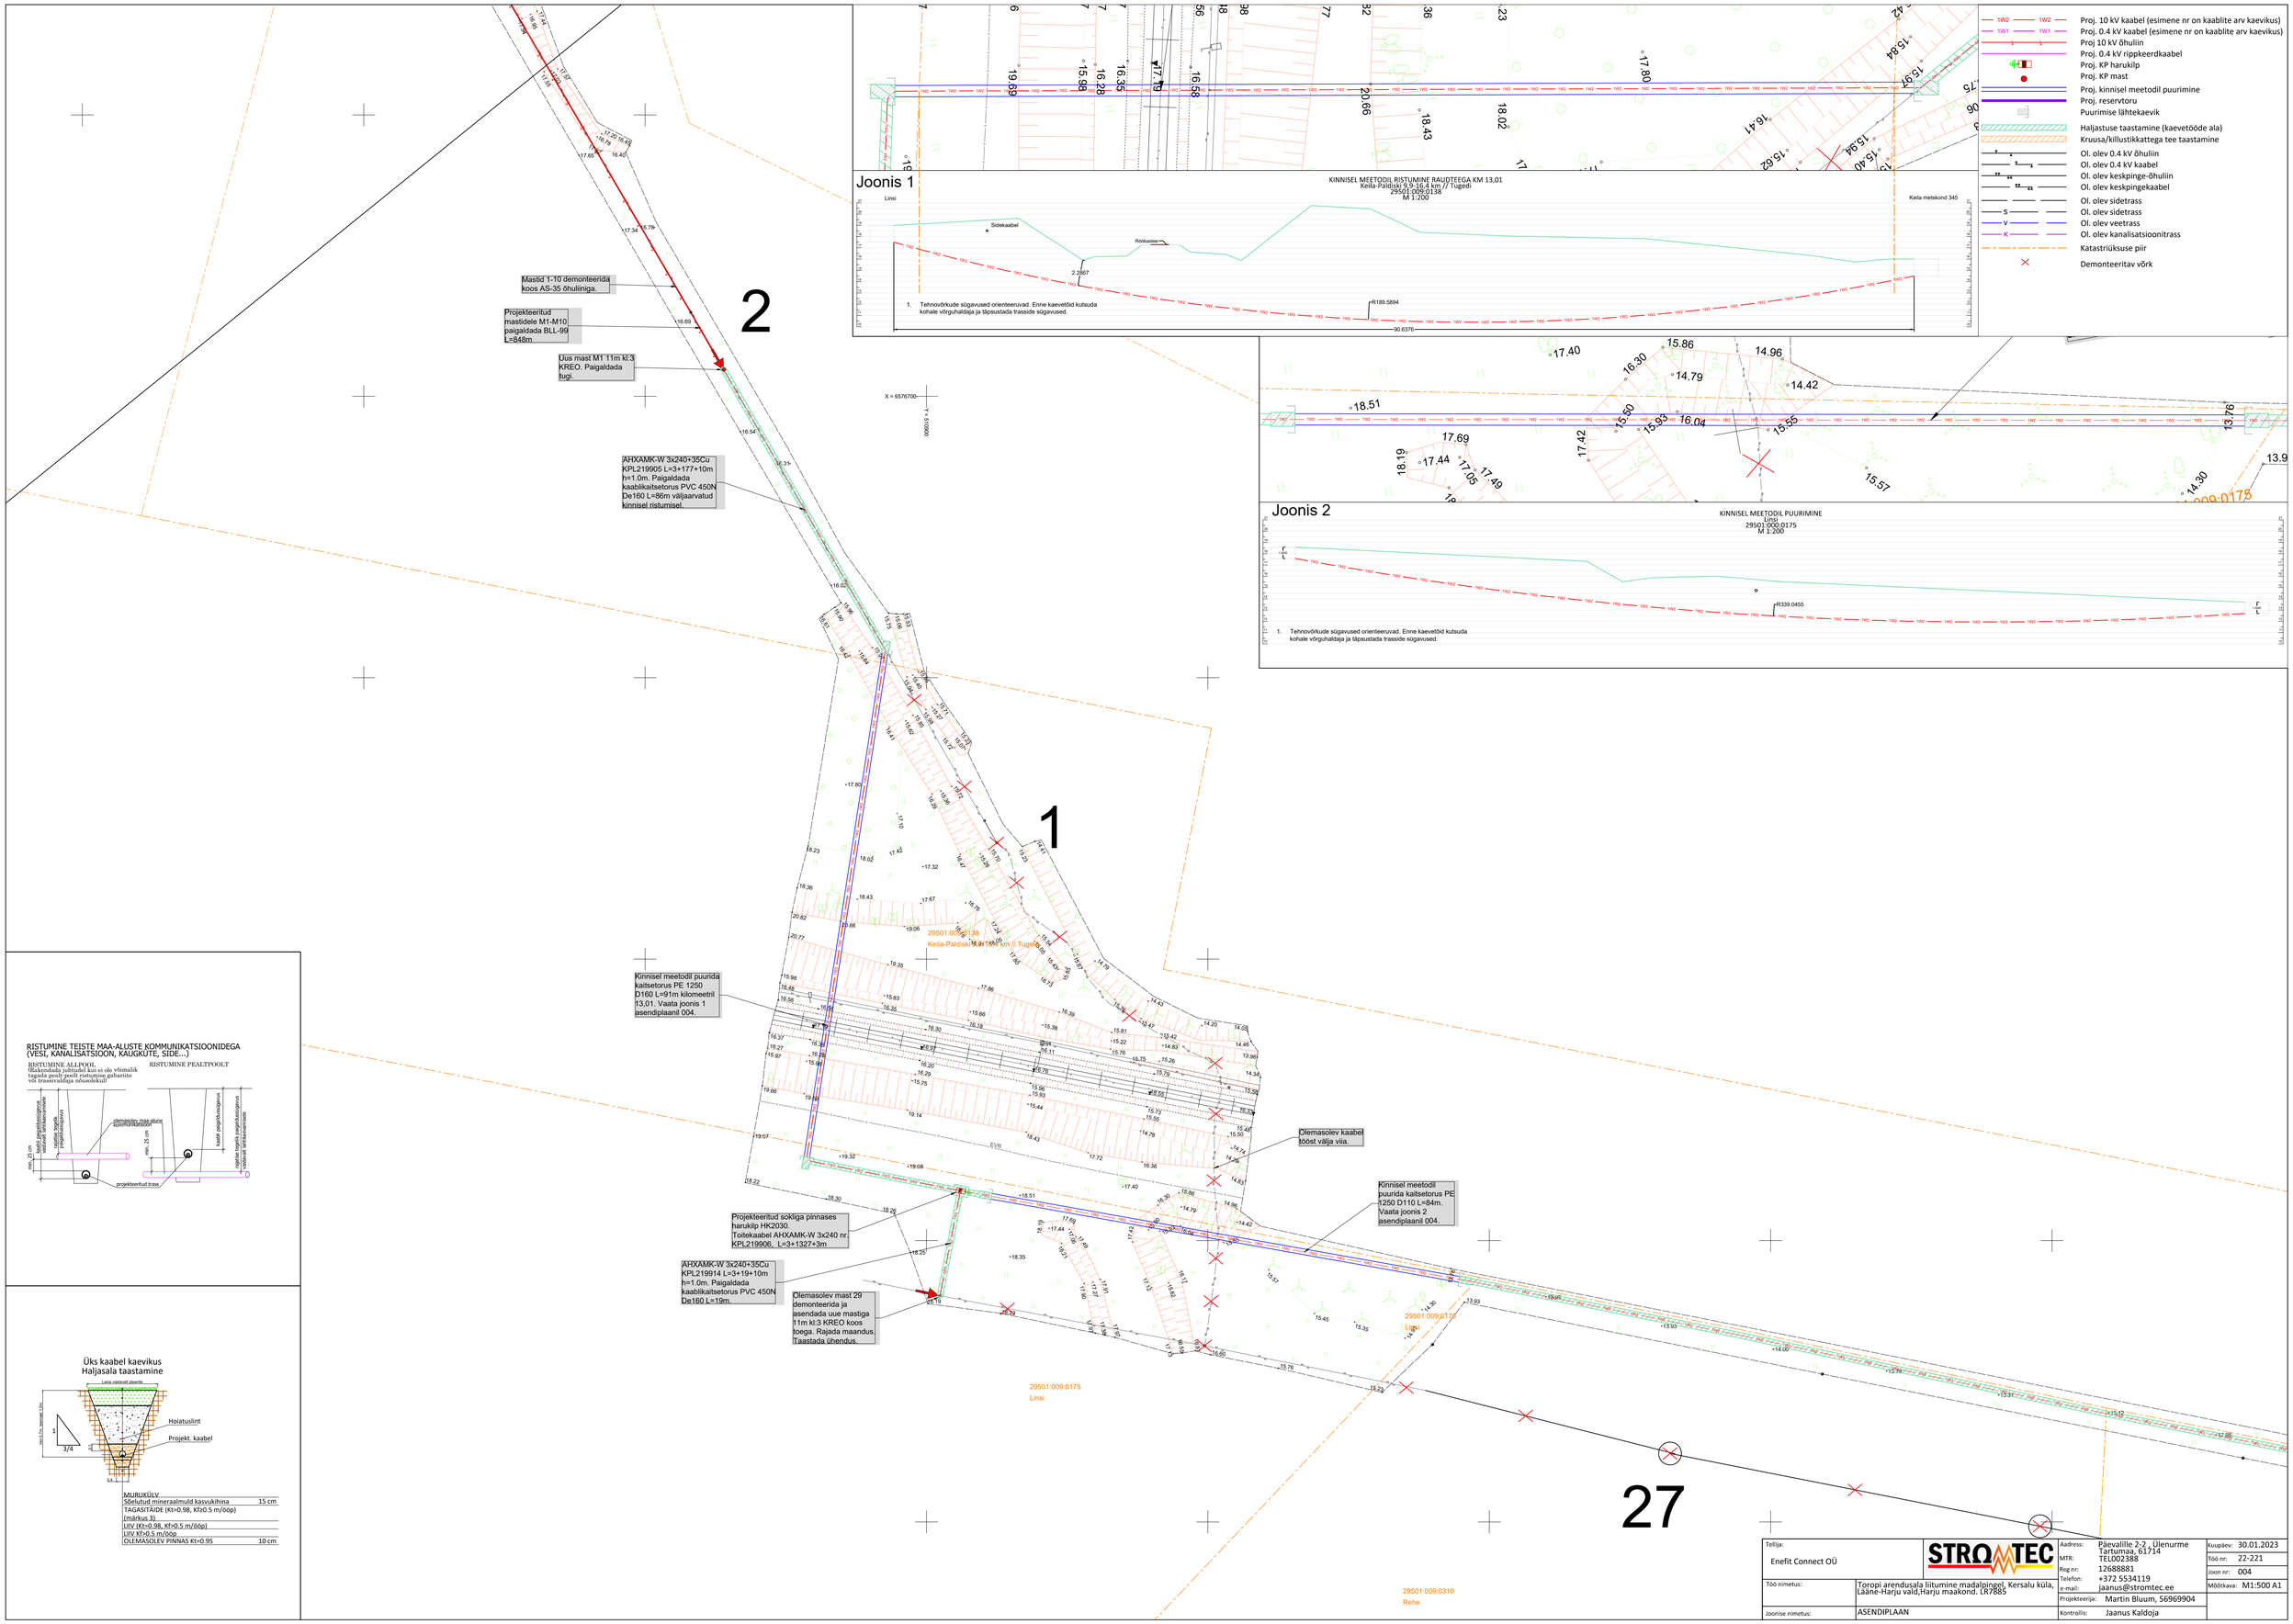

Tellija: Enefit Connect OÜ	STROMTEC	Aadress: Päevalille 2-2 , Ülenurme Tartumaa, 61714	Kuupäev: 30.01.2023
		MTR: TEL002388	Töö nr: 22-221
		Reg nr: 12688881	Joon nr: 004
Töö nimetus: Toropi arendusala liitumine madalpingel, Kersalu küla, Lääne-Harju vald,Harju maakond. (R7885		Telefon: +372 5534119	Mõõtkava: M1:500 A1
		e-mail: jaanus@stromtec.ee	
		Projekteerija: Martin Bluum, 56969904	
Joonise nimetus: ASENDIPLAAN		Kontrollis: Jaanus Kaldoja	