


Ristumine Pikknurme – Põltsamaa teega 14175
 Pikilõige

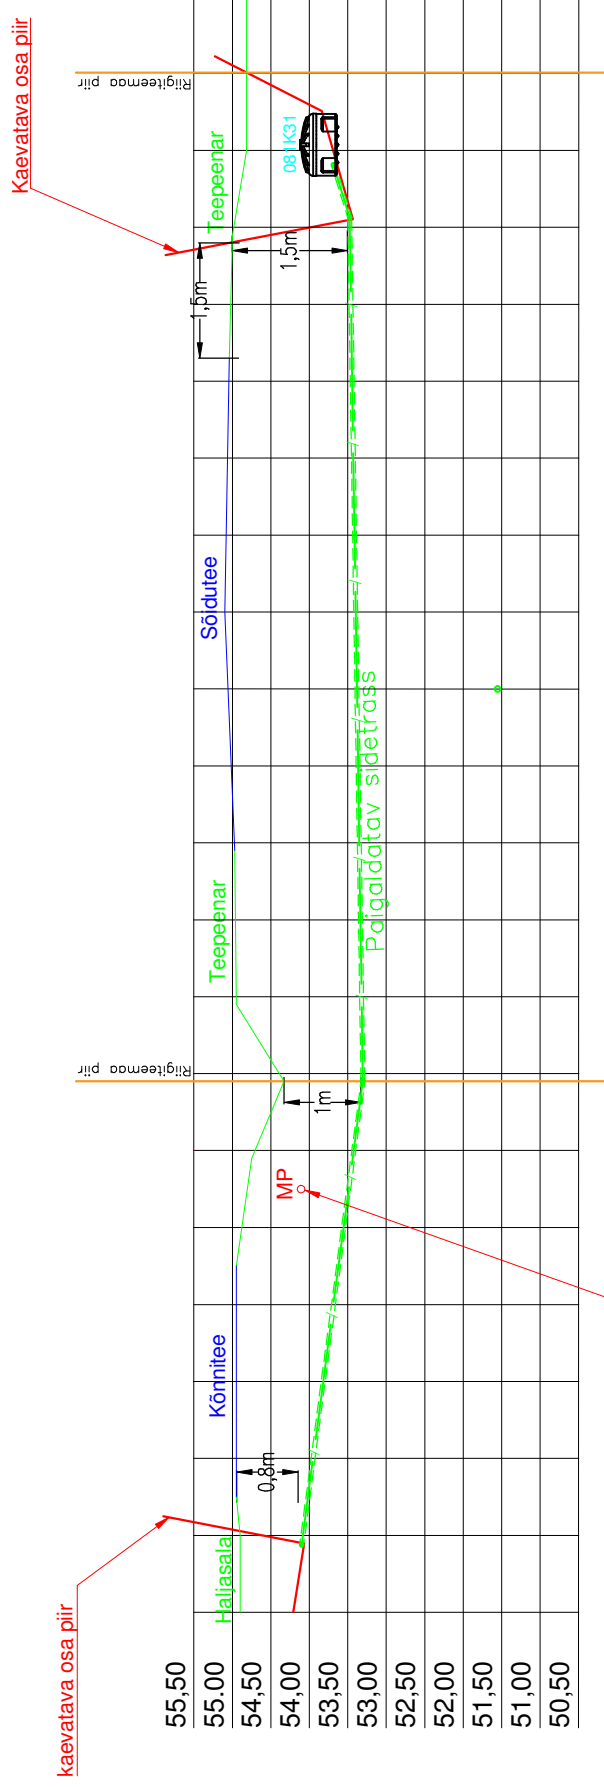

NB! Paigaldatava sidekanalisatsiooni rõngasjäikus peab olema vähemalt 1250N

sügavus täpsustada kaablotiisiga

OBJEKT		SIDETRASS	
Kaarlimõisa tee 4, Väike-Kamari küla, Põltsamaa vald, Jõgeva maakond		MASTAAP	
JUONIS	Sidetrassi pikilõige		
TELLUJA	Telekommunikatsioon		
PROJ.	Jan Suuvere	ALLKIRI	Uusehitus
KONTR.		ALLKIRI	2464
ALUS	MTR registreeringu nr. FPR000499		
VALDKOND	Telekommunikatsioon		
ENTUSJÄRK	Uusehitus		
TÖÖ NR	2464		
KUUPREV	25.10.2024		
FAIL	2464_PP_ENV-6-01_pikilõige.dwg		
STADIUM	Põhiprojekt		
JUONISE NR	6-01		
MUUDATUS	0		



NVA lahendused OÜ
 Teaduspargi 9, Tartu
 Tel. 56500032
 Registrikood: 14497961
 MTR registreeringu nr. FPR000499